

ES. IMM. 41/2025


ALLEGATO 10

DOCUMENTAZIONE FOTOGRAFICA





NCT, Fg. 26, part. 155, sub. 1
scala 1:100

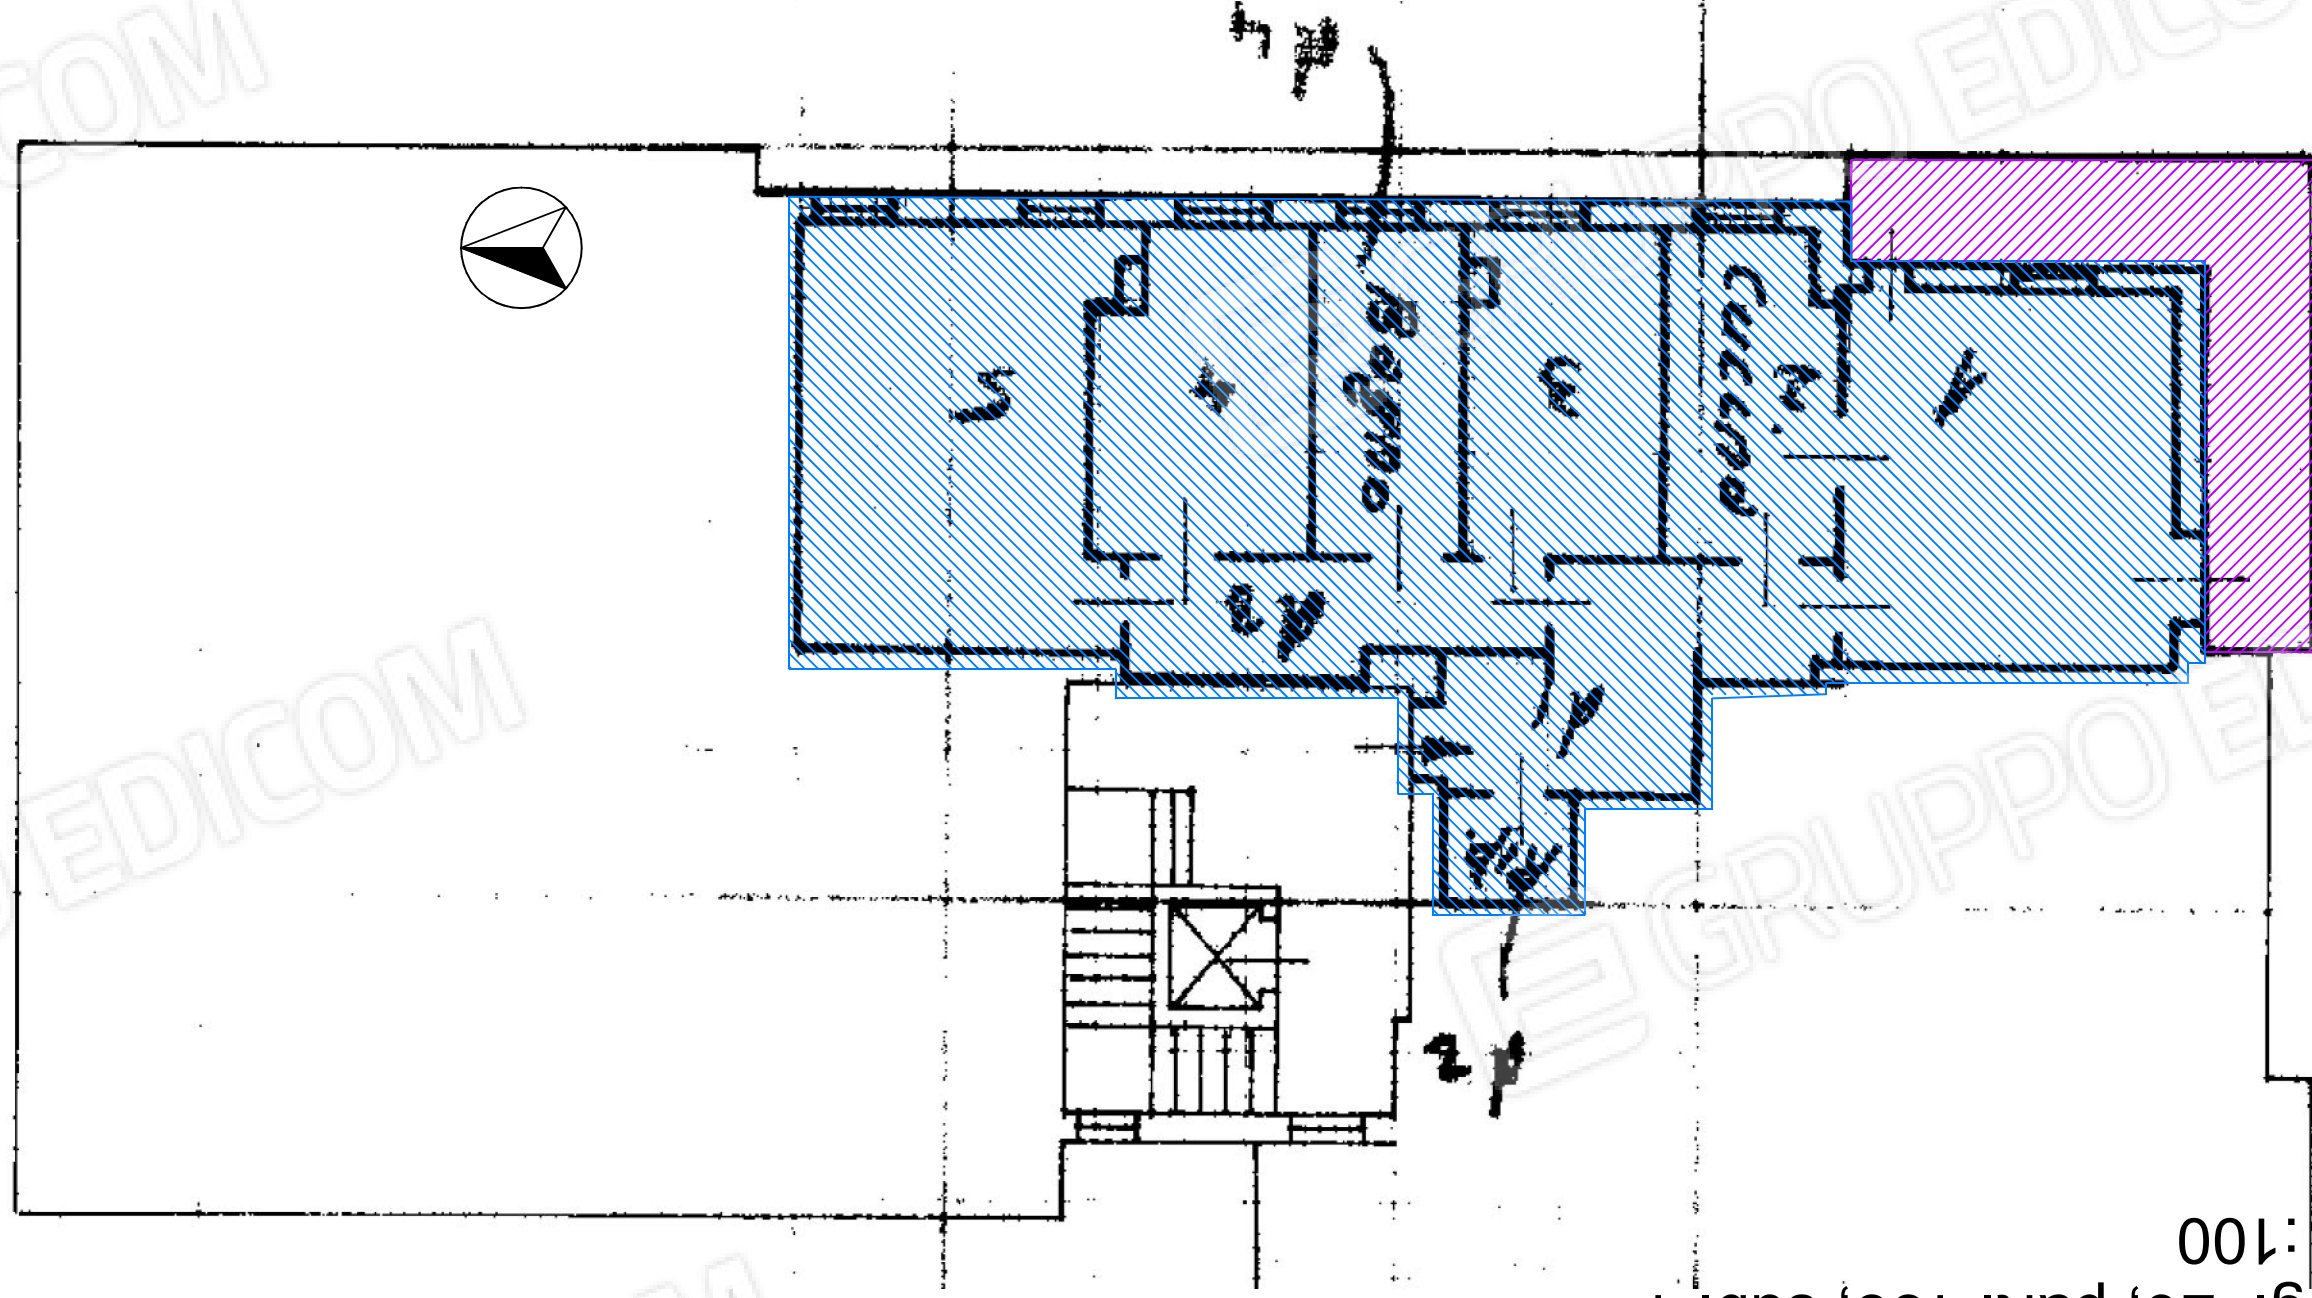

sup. appartamento piano secondo mq 125

sup. balcone mq 15,60

Piano Secondo
H. 3.00



01_vista da Nord



02_vista da Sud



02a_ubicazione appartamento



03_zona ingresso




04_area pertinenza Sud



05_particolare ingresso



06_targa condominio

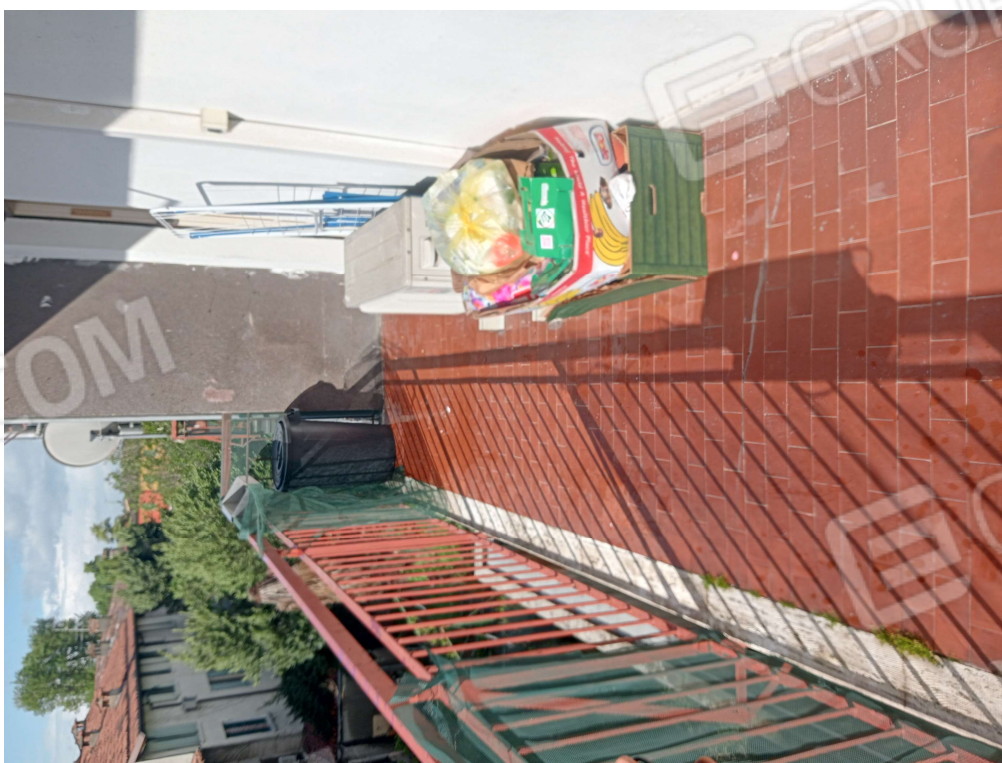

07_balcone lato Sud



08_balcone lato Est



09_centrale termica



11_vista verso Sud



12_zona ingresso



13_zona soggiorno



14_zona soggiorno



15_zona cucina



16_zona cucina



17_corridoio zona notte



18_ camera, vano n.3



19_bagno



20_camera, vano 4



21_camera, vano 5



22_camera, vano 5



23_particolare cassaforte



24_particolare radiatori



25_particolare climatizzatore soggiorno



26_particolare termostato zona



27_particolare pianerottolo



28_particolare androne piano terra



29_particolare_ accesso ascensore piano terra

