

Agenzia del Territorio
CATASTO FABBRICATI
Ufficio provinciale di
Brescia


Dichiarazione protocollo n. 000093231 del 09/03/2002
Planimetria di u.i.u. in Comune di Salò
Via Bocca Di Croce

civ. 26

Identificativi Catastali:
Sezione: CAM
Foglio: 4
Particella: 730
Subalterno: 13

Compilata da:
Blondo Bruno
Iscritto all'albo:
Geometri
Prov. Brescia
N. 2251

Scheda n.11
Scala 1: 200

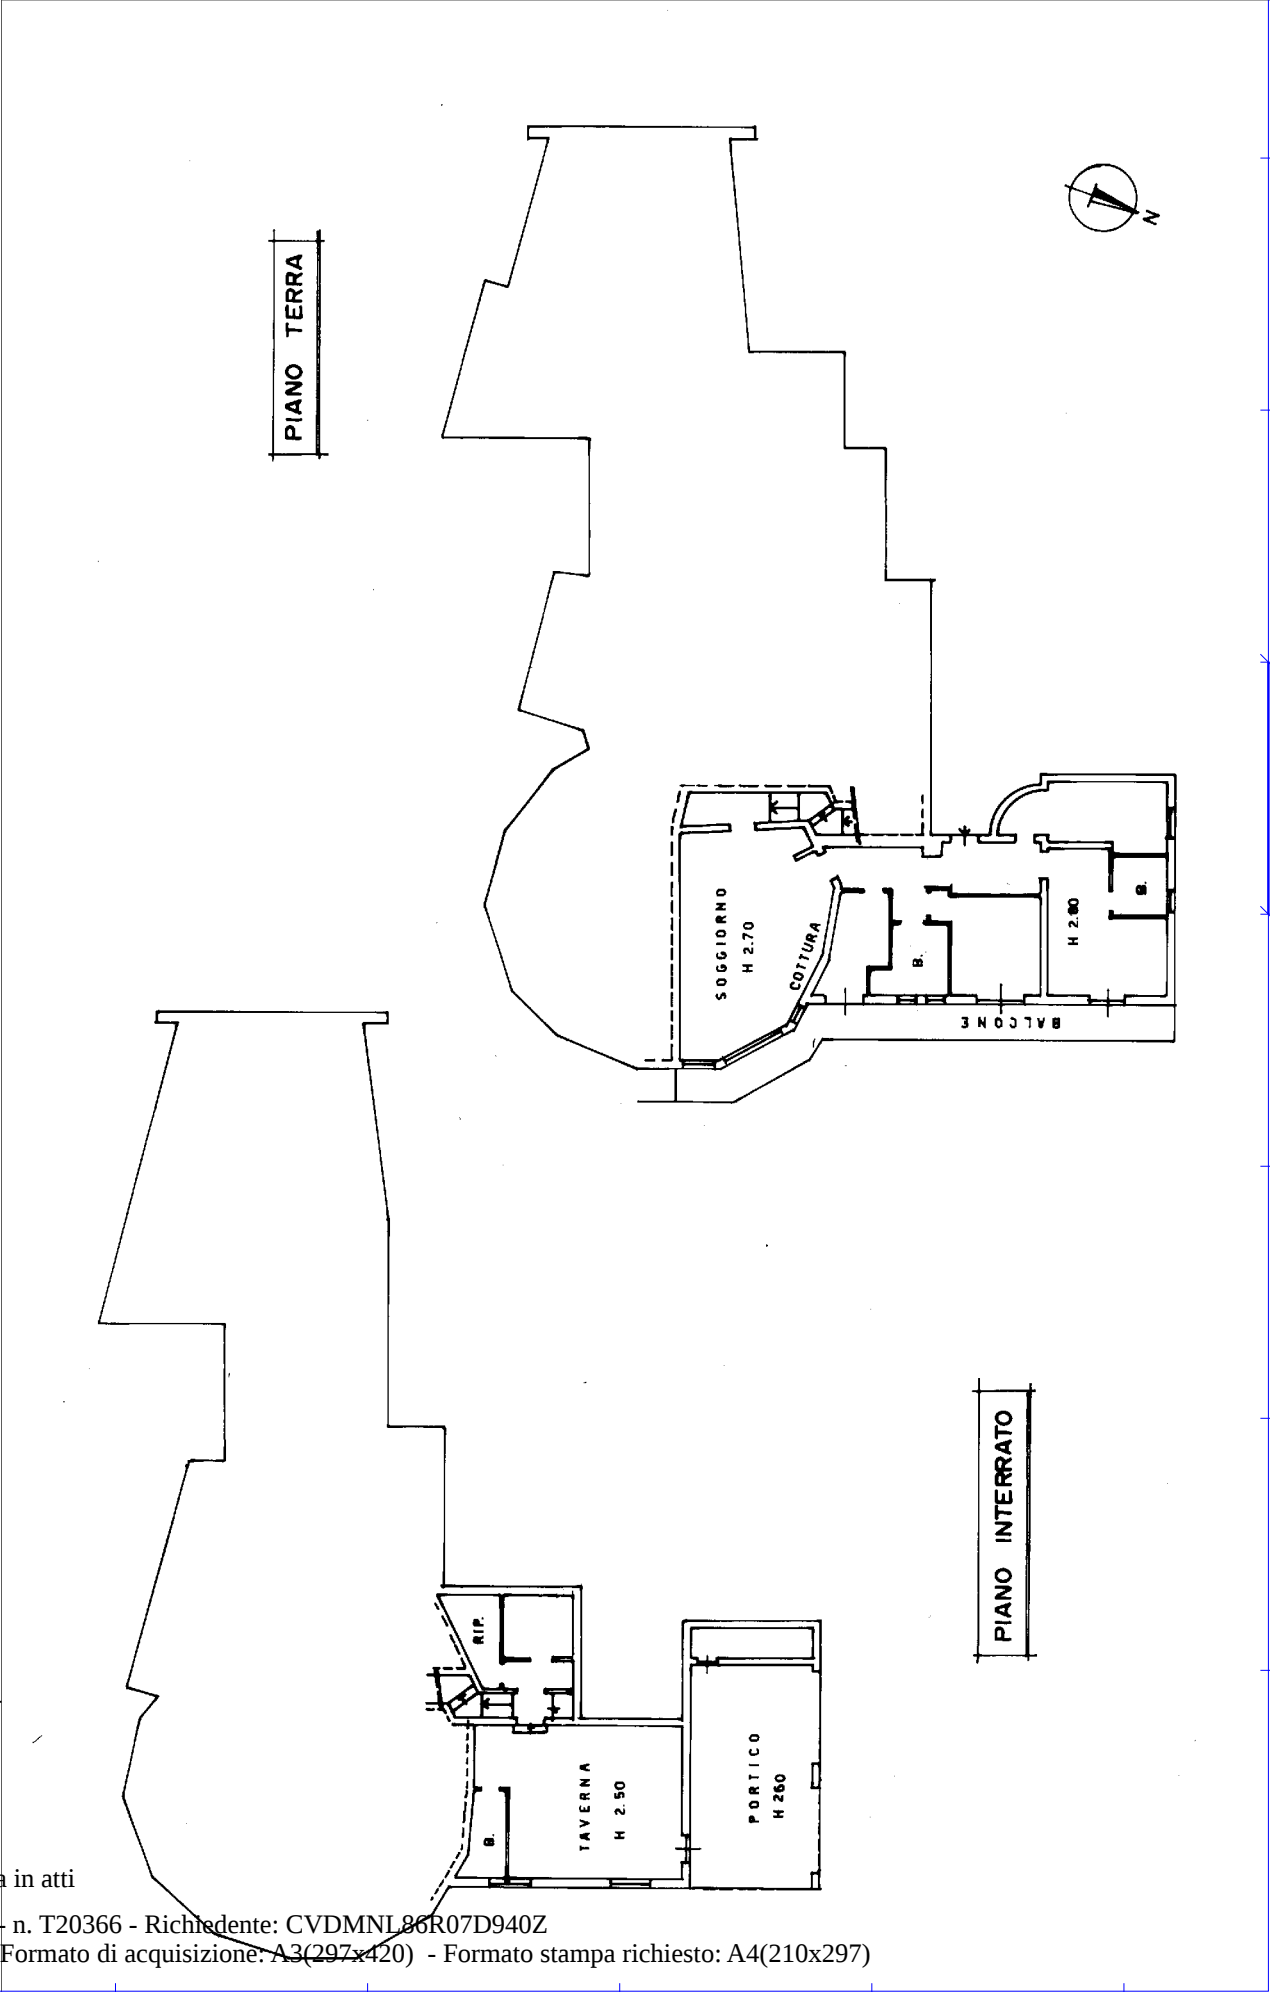

Ultima planimetria in atti