


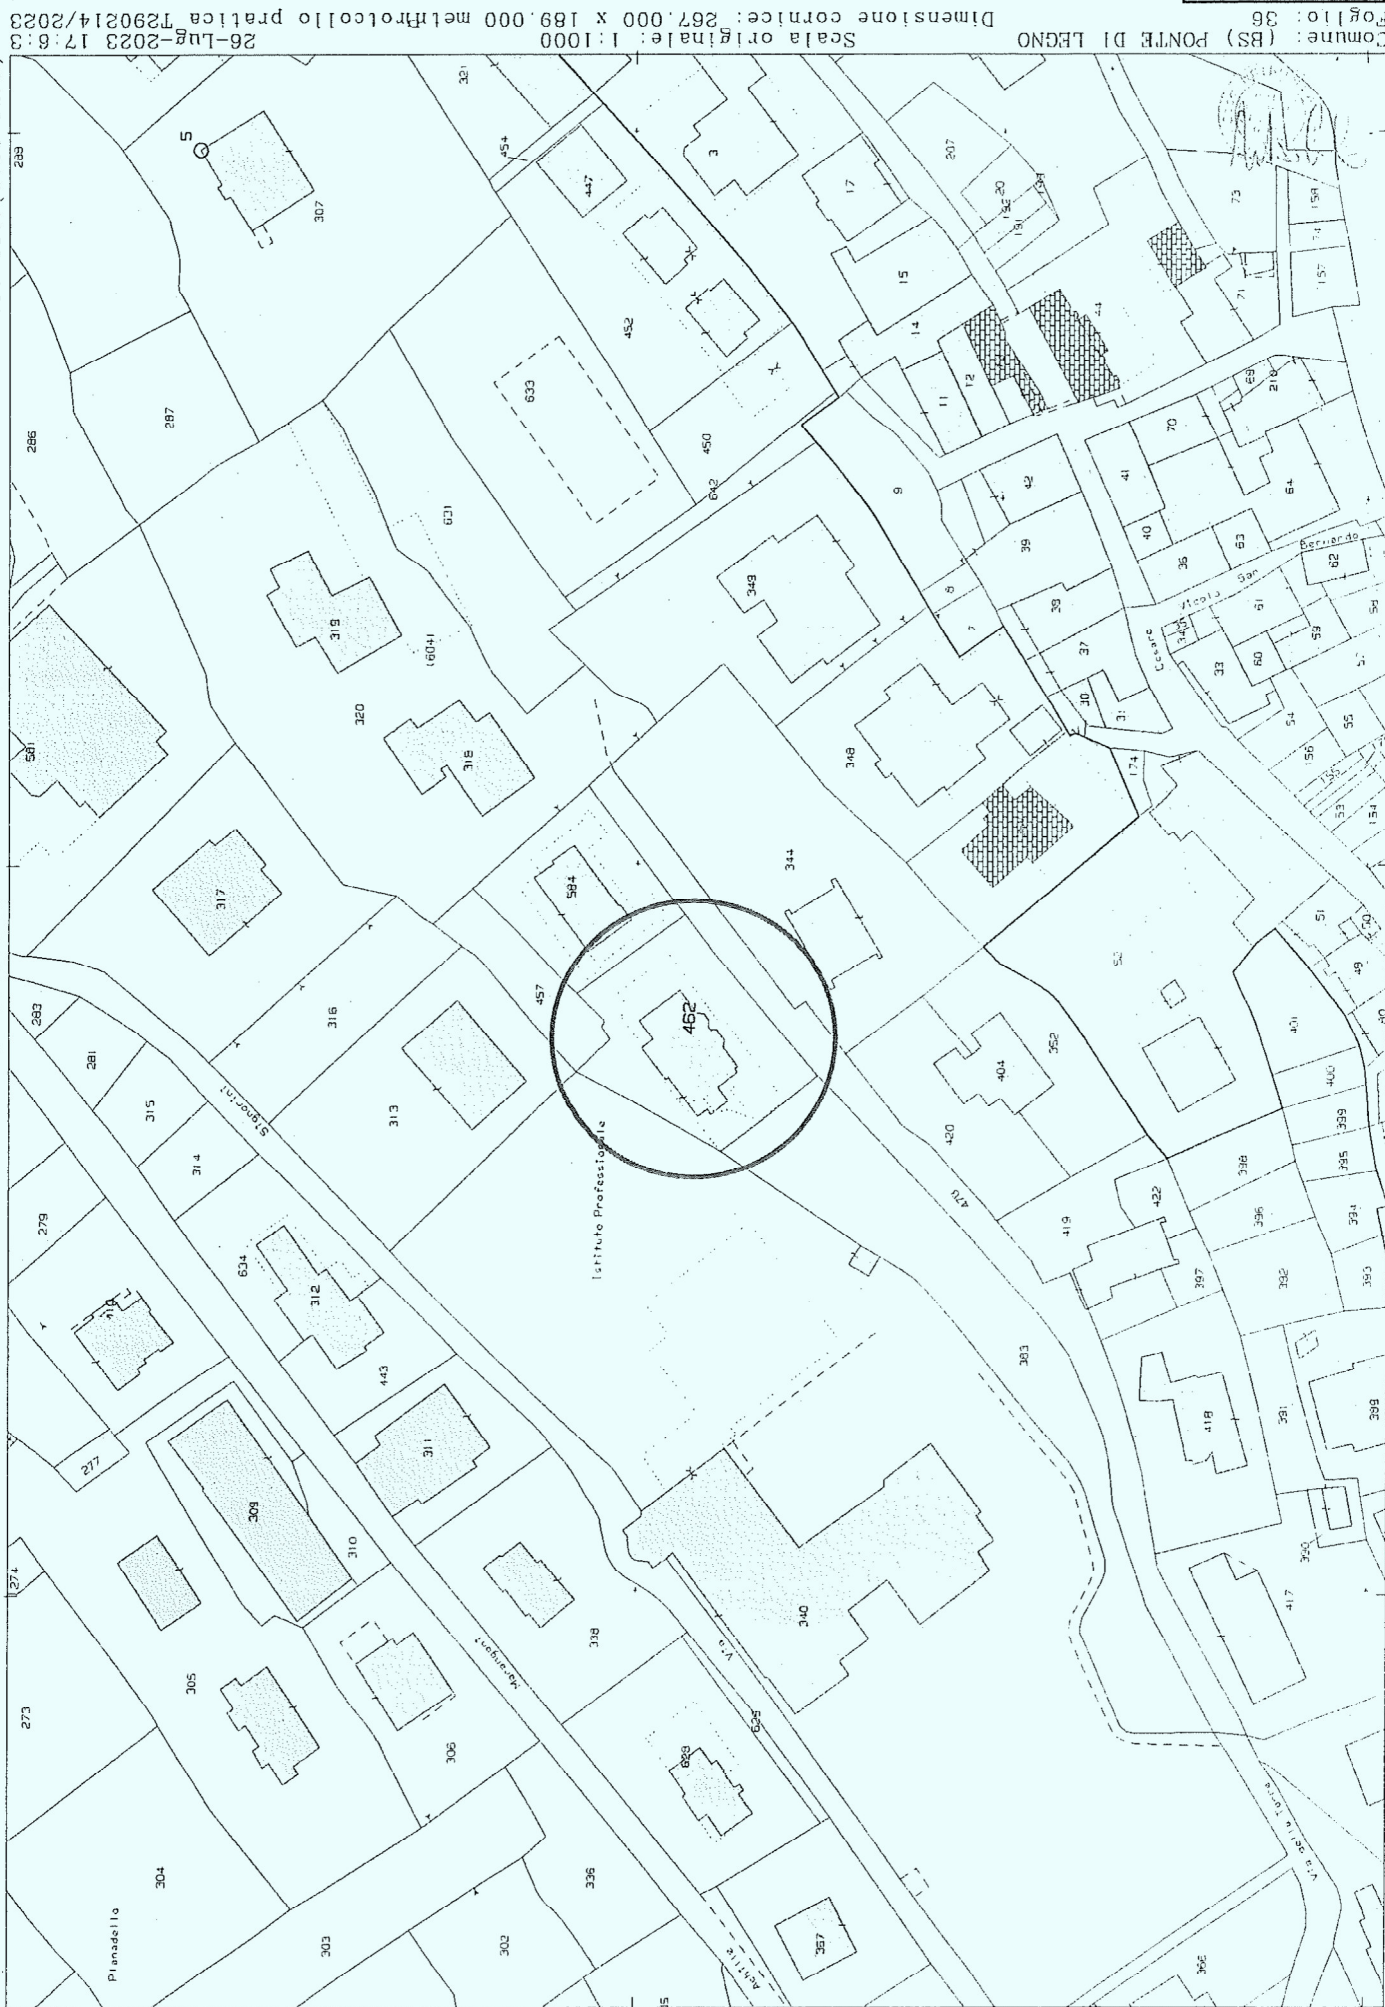

Agenzia del Territorio
CATASTO FABBRICATI
Ufficio Provinciale di
Brescia

Dichiarazione protocollo n. BS0307098 del 06/10/2005

Planimetria di u.i.u. in Comune di Ponte Di Legno

Via Della Torre

civ. 

Identificativi Catastali:

Sezione: NCT

Foglio: 36

Particella: 462

Subalterno: 7


Compilata da:
Moraschi EneaIscritto all'albo:
Geometri

Prov. Brescia

N. 4205

Scheda n. 1

Scala 1:200

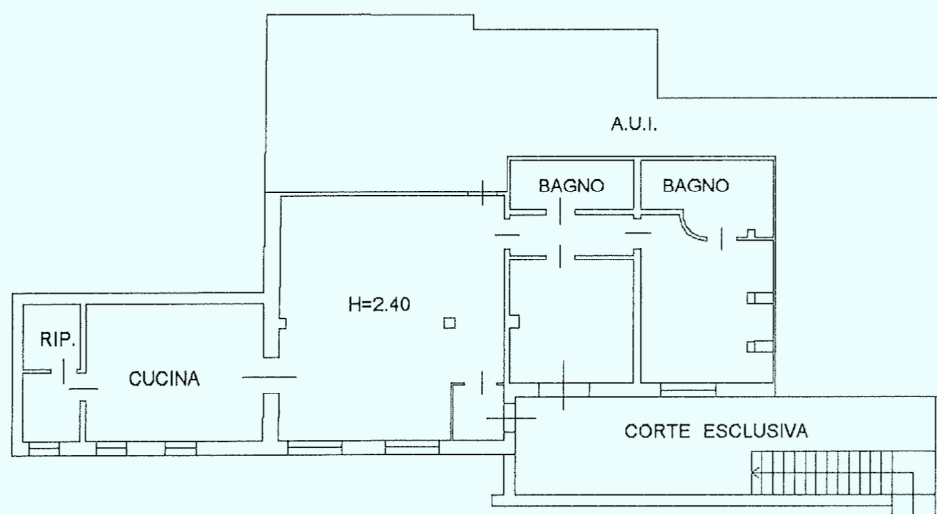PIANO SEMINTERRATO

Ultima planimetria in atti


Data: 26/07/2023 - n. T297539 - Richiedente: RTRCRL69S24B149Z

Totale schede: 1 - Formato di acquisizione: A4(210x297) - Formato stampa richiesto: A4(210x297)



Agenzia del Territorio CATASTO FABBRICATI Ufficio Provinciale di Brescia	Dichiarazione protocollo n. BS0307098 del 06/10/2005 ¹	
	Planimetria di u.i.u. in Comune di Ponte Di Legno Via Della Torre civ.	
Scheda n. 1 Scala 1:200	Identificativi Catastali:	Compilata da:
	Sezione: NCT Foglio: 36 Particella: 462 Subalterno: 8	Moraschi Enea Isoritto all'albo: Geometri Prov. Brescia N. 4205

PIANO SEMINTERRATO

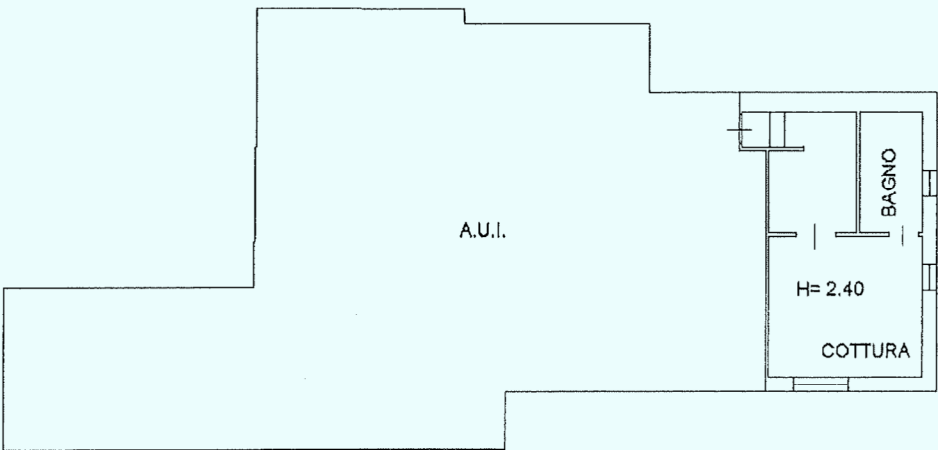


Ultima planimetria in atti



Agenzia del Territorio CATASTO FABBRICATI Ufficio Provinciale di Brescia	Dichiarazione protocollo n. BS0307098 del 06/10/2005 ¹	
	Planimetria di u.i.u. in Comune di Ponte Di Legno Via Della Torre civ.	
Scheda n. 1 Scala 1:200	Identificativi Catastali:	Compilata da: Moraschi Enea
	Sezione: NCT	Isoritto all'albo: Geometri
	Foglio: 36	Prov. Brescia
	Particella: 462	N. 4205
Subalterno: 9		

PIANO INTERRATO

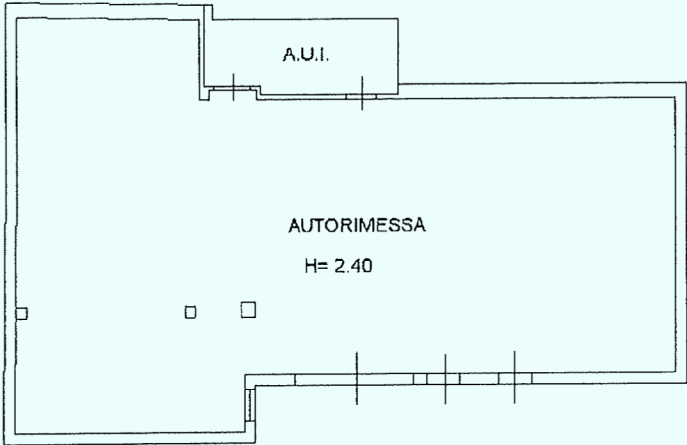

Ultima planimetria in atti

Agenzia del Territorio
CATASTO FABBRICATI
 Ufficio Provinciale di
 Brescia

Dichiarazione protocollo n. BS0058354 del 06/03/2012¹

Planimetria di u.i.u. in Comune di Ponte Di Legno

Via Della Torre

civ.

Identificativi Catastali:

Sezione: NCT
 Foglio: 36
 Particella: 462
 Subalterno: 12

Compilata da:
Rota Luca

Iscritto all'albo:
 Ingegneri


Prov. Brescia

N. 3178


Scheda n. 1

Scala 1:200

PIANO TERRENO

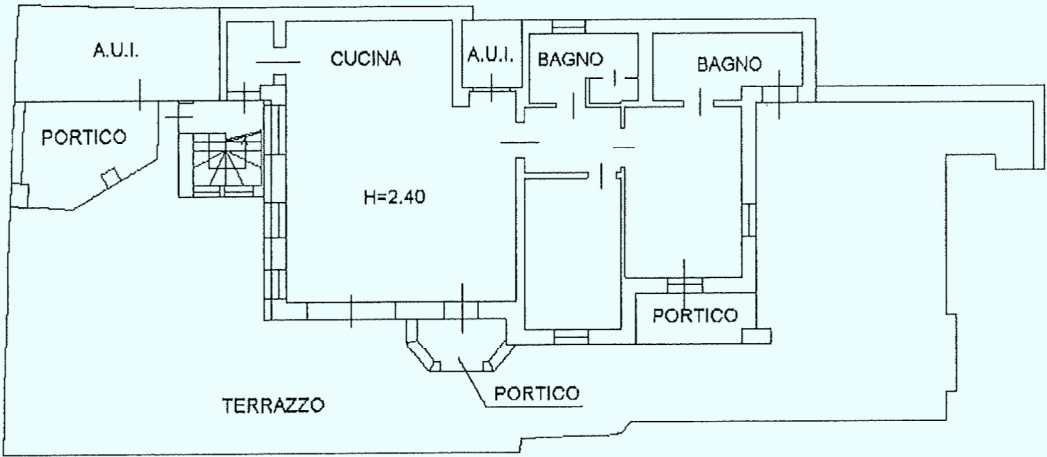

PIANO PRIMO

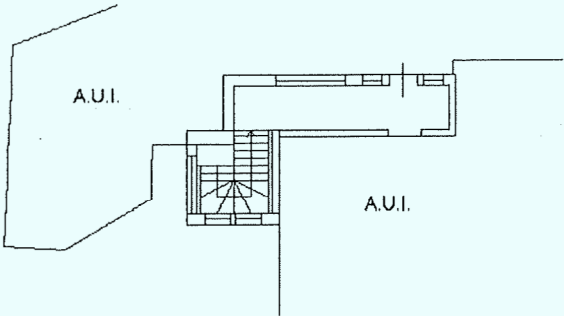

Ultima planimetria in atti

Data: 26/07/2023 - n. T297548 - Richiedente: RTRCRL69S24B149Z

Totale schede: 1 - Formato di acquisizione: A4(210x297) - Formato stampa richiesto: A4(210x297)