



ELABORATO PLANIMETRICO		Compilato da: Bianchetti Tommaso		Iscritto all'albo: Geometri		Prov. Brescia		N. 4089	
Comune di Brione		Sezione: NCT		Foglio: 6		Particella: 598		Protocollo n. del	
Dimostrazione grafica dei subalterni		Tipo Mappale n.		de		Scala 1 : 200			

PIANO PRIMO

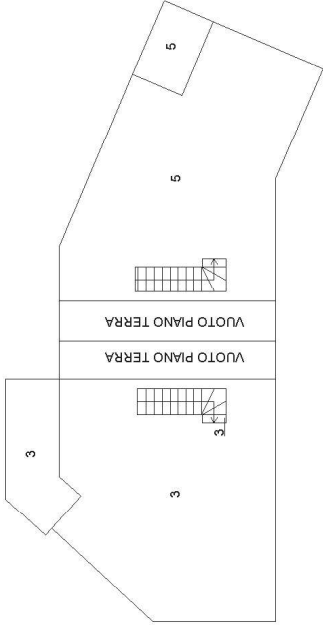

PIANO PRIMO SOTTOSTRADA
(INTERRATO)

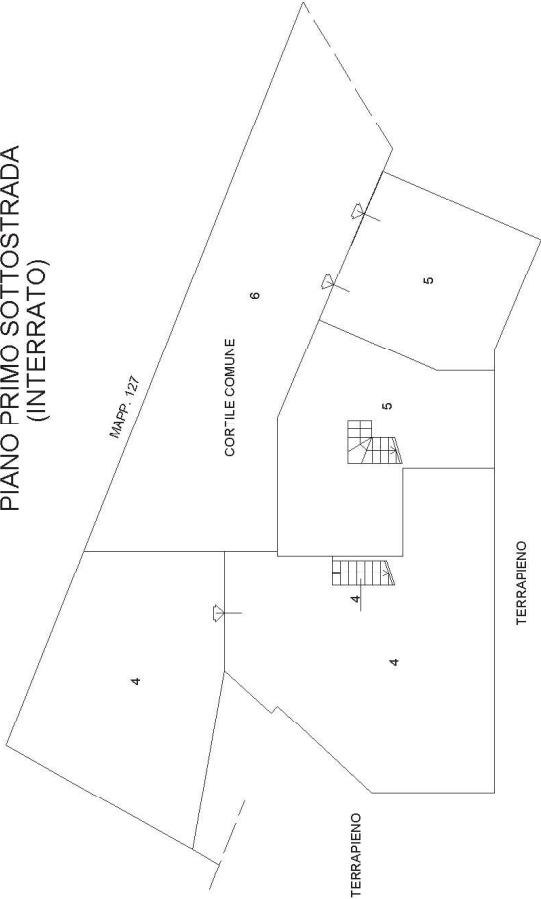

PIANO TERRA

