



ELABORATO PLANIMETRICO		Agenzia delle Entrate CATASTO FABBRICATI Ufficio Provinciale di Brescia	
Compilato da: Begotti Giacomo			
Iscritto all'albo: Geometri			
Prov. Brescia		N. 4309	
Comune di Brione		Protocollo n. BS0240384 del 24/12/2019	
Sezione: NCT Foglio: 6 Particella: 598		Tipo Mappale n. 163862 del 29/04/2009	
Dimostrazione grafica dei subalterni		Scala 1 : 500	

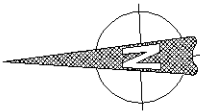

PIANO TERRA (T)

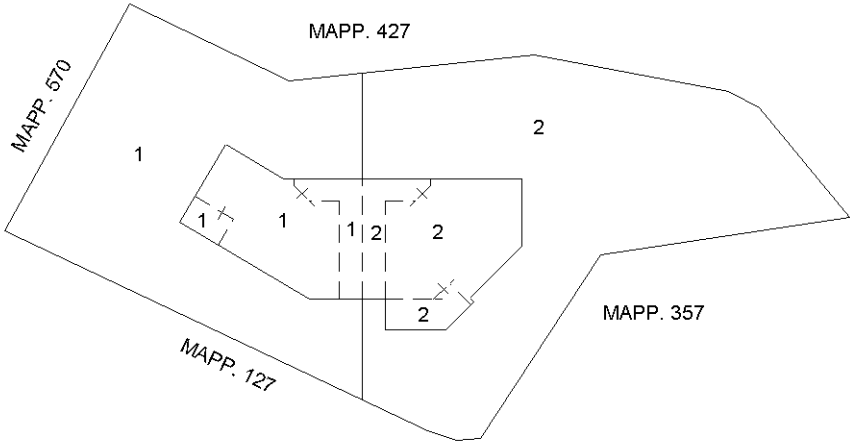

Ultima planimetria in atti

