



N. 3547

06/2024

Scala 1 : 500

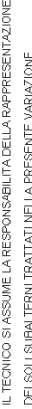


ELABORATO PLANIMETRICO	Compilato da: Bianchetti Antonio	Isritto all'albo: Architetti	Prov. Brescia	N. 3547
Comune di Chiari	Sezione: NCT	Foglio: 18	Particella: 17	Protocollo n. BS0182320 del 13/06/2024
Dimostrazione grafica dei subalterni				
Tipo Mappale n.			del	Scala 1 : 500

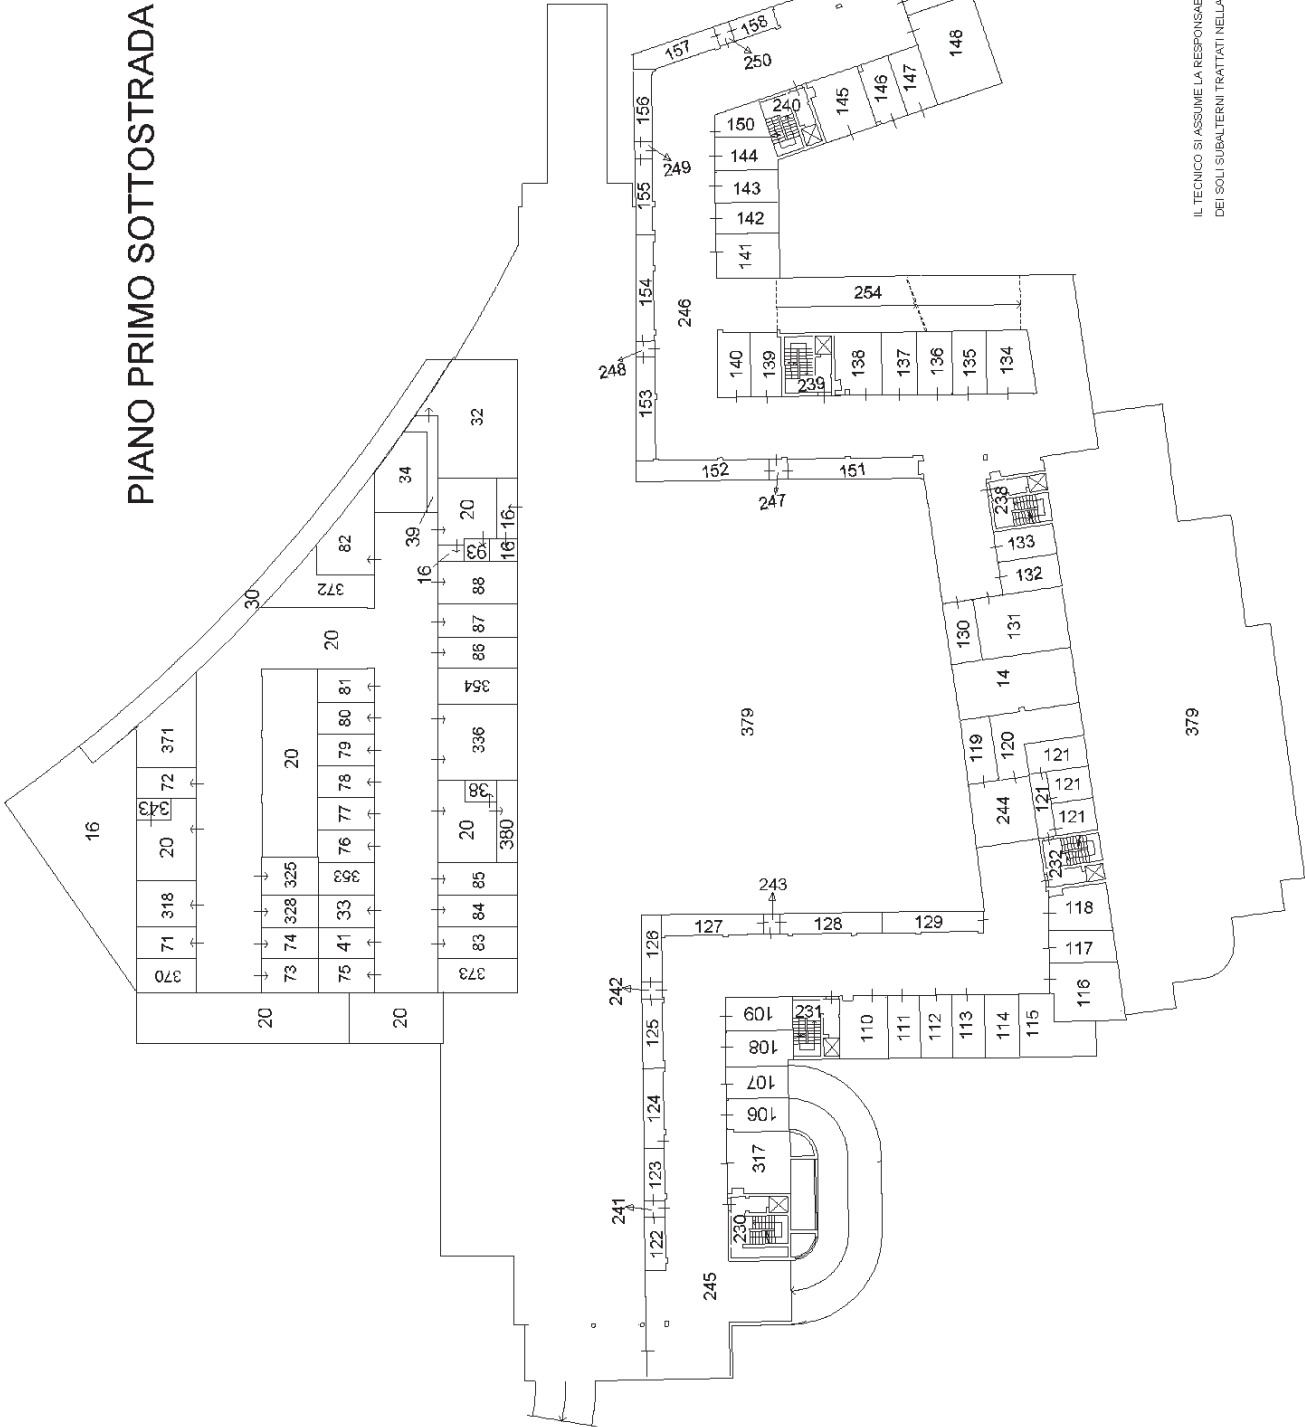

IL TECNICO SI ASSUME LA RESPONSABILITÀ DELLA RAPPRESENTAZIONE
DEI SOLI SUBALTERNI TRATTATI NELLA PRESENTE VARIAZIONE

ELABORATO PLANIMETRICO	Compilato da: Bianchetti Antonio	Iscritto all'albo: Architetti	Prov. Brescia	N. 3547
Comune di Chiari	Sezione: NCT	Foglio: 18	Protocollo n. BS0182320	del 13/06/2024
Dimostrazione grafica dei subalterni				
Tipo Mappale n.			del	Scala 1 : 500



PIANO TERRA

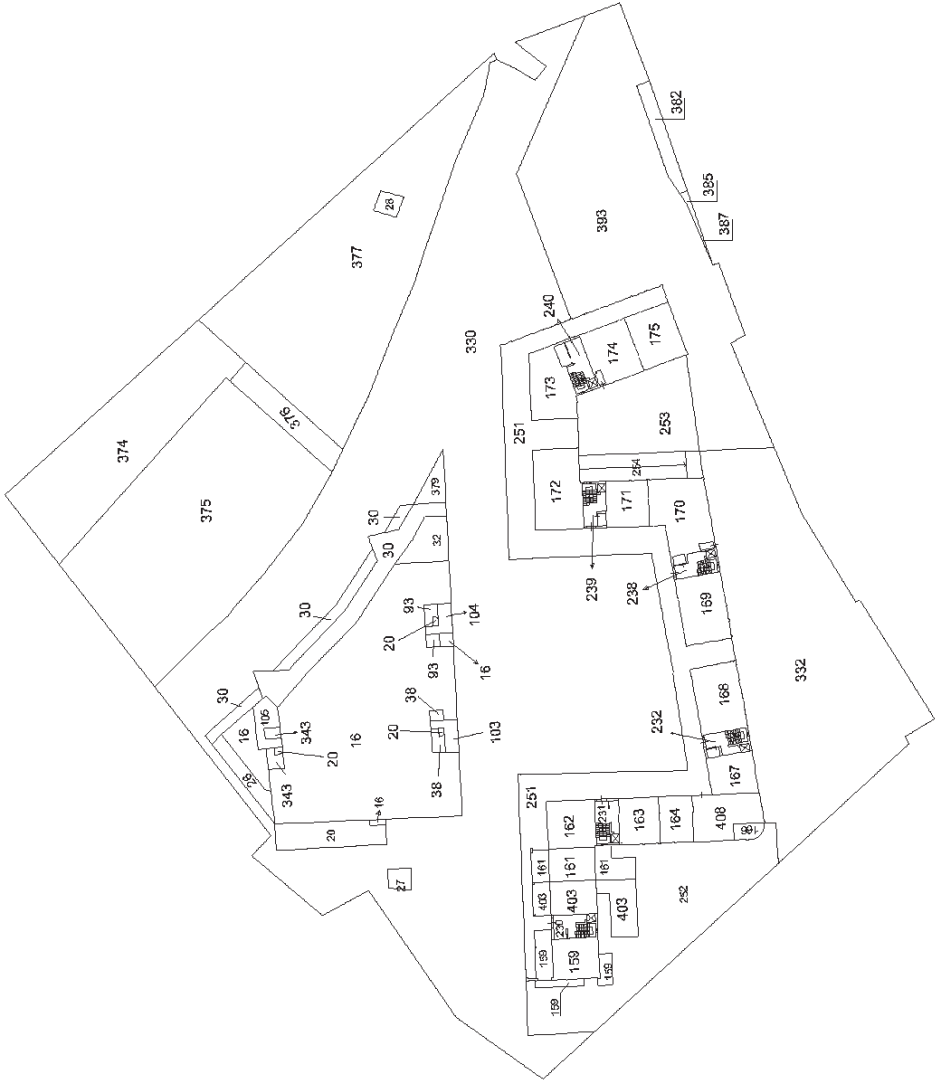

IL TECNICO SI ASSUME LA RESPONSABILITÀ DELLA RAPPRESENTAZIONE
DEI SOLI SUBALTERNI TRATTATI NELLA PRESENTE VARIAZIONE

ELABORATO PLANIMETRICO	Compilato da: Bianchetti Antonio	Iscritto all'albo: Architetti	Prov. Brescia	N. 3547
Comune di Chiari	Sezione: NCT	Foglio: 18	Protocollo n. BS0182320	del 13/06/2024
Dimostrazione grafica dei subalterni				
Tipo Mappale n.			del	Scala 1 : 500

PIANO PRIMO

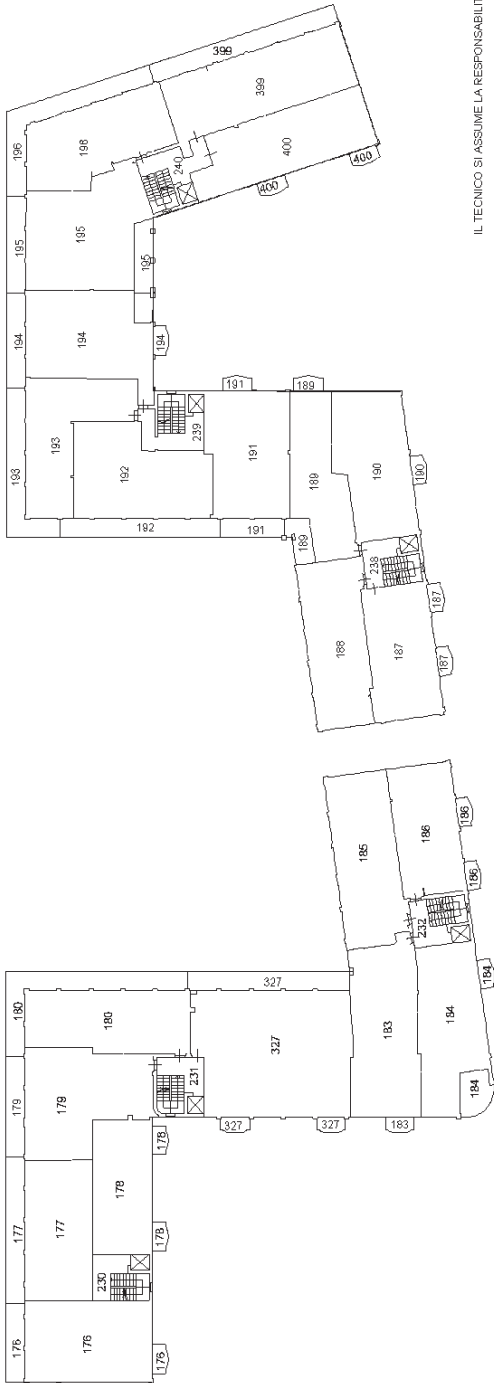
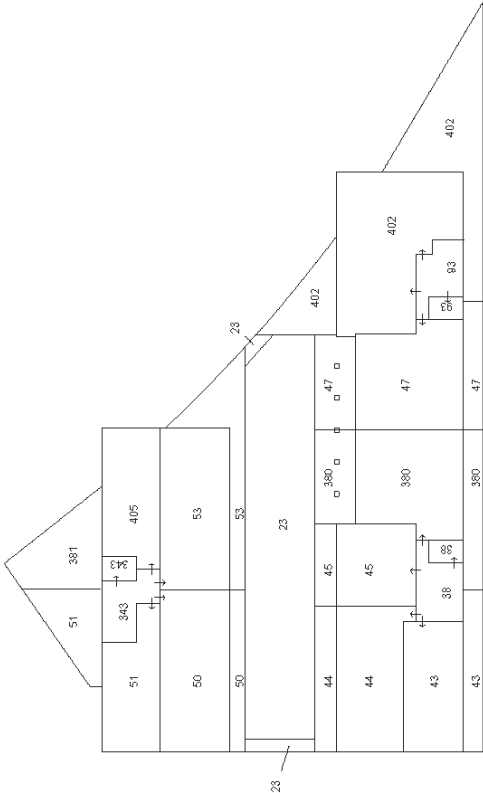


IL TECNICO SI ASSUME LA RESPONSABILITÀ DELLA RAPPRESENTAZIONE
DEI SOLI SUBALTERNI TRATTATI NELLA PRESENTE VARIAZIONE



ELABORATO PLANIMETRICO		Compilato da: Bianchetti Antonio	Iscritto all'albo: Architetti		Prov. Brescia	N. 3547
Comune di Chiari		Sezione: NCT	Foglio: 18	Particella: 17		Protocollo n. BS0182320 del 13/06/2024
Dimostrazione grafica dei subalterni		Tipo Mappale n.		del	Scala 1 : 500	

PIANO SECONDO

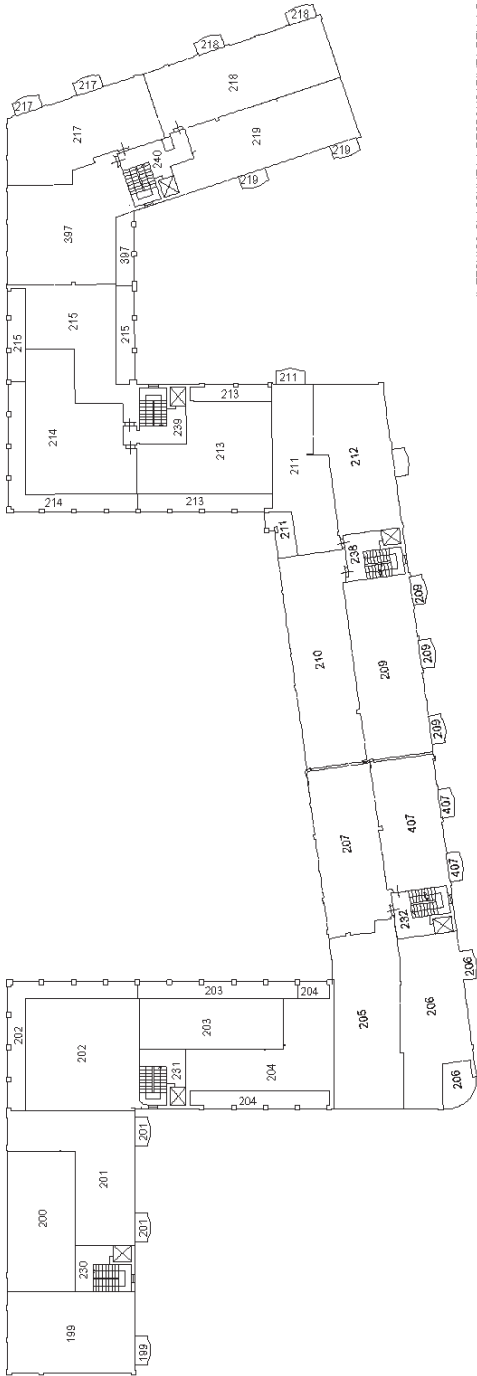
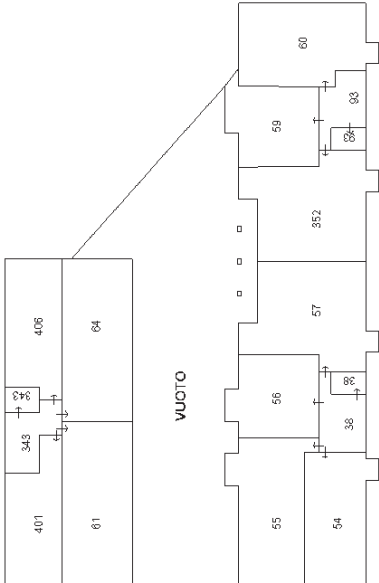


IL TECNICO SI ASSUME LA RESPONSABILITÀ DELLA RAPPRESENTAZIONE
DEI SOLI SUBALTERNI TRATTATI NELLA PRESENTE VARIAZIONE

Protocollo n. PS0192220 del 12/06/2024

Scale 1 : 500

PIANO TERZO

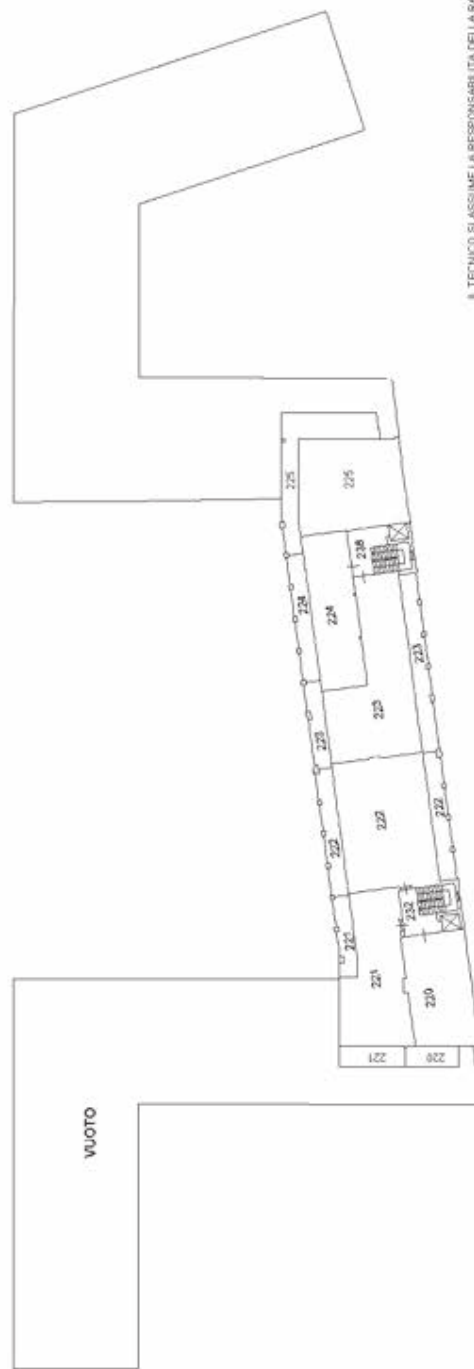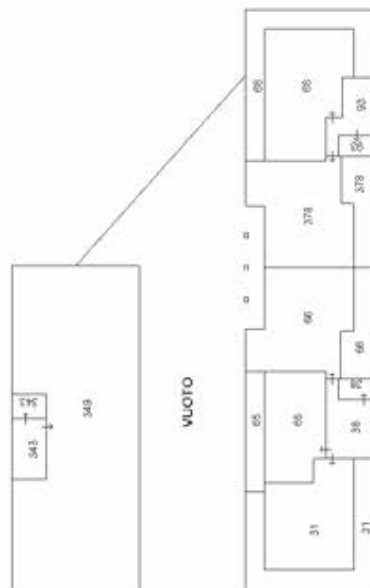

IL TECNICO SI ASSUME LA RESPONSABILITÀ DELLA RAPPRESENTAZIONE
DEI SOLI SUBALTERNI TRATTATI NELLA PRESENTE VALUTAZIONE



Agenzia del Territorio
CATASTO FABBRICATI
Ufficio provinciale di
Brescia

Dichiarazione protocollo n. BS0383934 del 13/12/2005
Planimetria di u.i.u. in Comune di Chiari
Viale Teosa

civ.

Identificativi Catastali:
Sezione: NCT
Foglio: 18
Particella: 17
Subalterno: 159

Compilata da:
Mirani Guido
Iscritto all'albo:
Geometri
Prov. Brescia
N. 2697

Scheda n.1
Scala 1: 200

