


Ultima planimetria in atti


Agenzia del Territorio
 Catasto Fabbricati
 Ufficio provinciale di Brescia

ELABORATO PLANIMETRICO	Compilato da: Facchi Alberto	Isritto all'albo: Geometri	Prov. Brescia	N. 3873
Comune di Rezzato	Sezione: NCT	Foglio: 12	Particella: 229	Pr. 85009340 n. 10/04/2006 del
Dimostrazione grafica dei subalterni				
Tipo Mappale n. 279072 del 14/09/2005 Scala 1 : 200				

ELABORATO PLANIMETRICO
 pagina 1

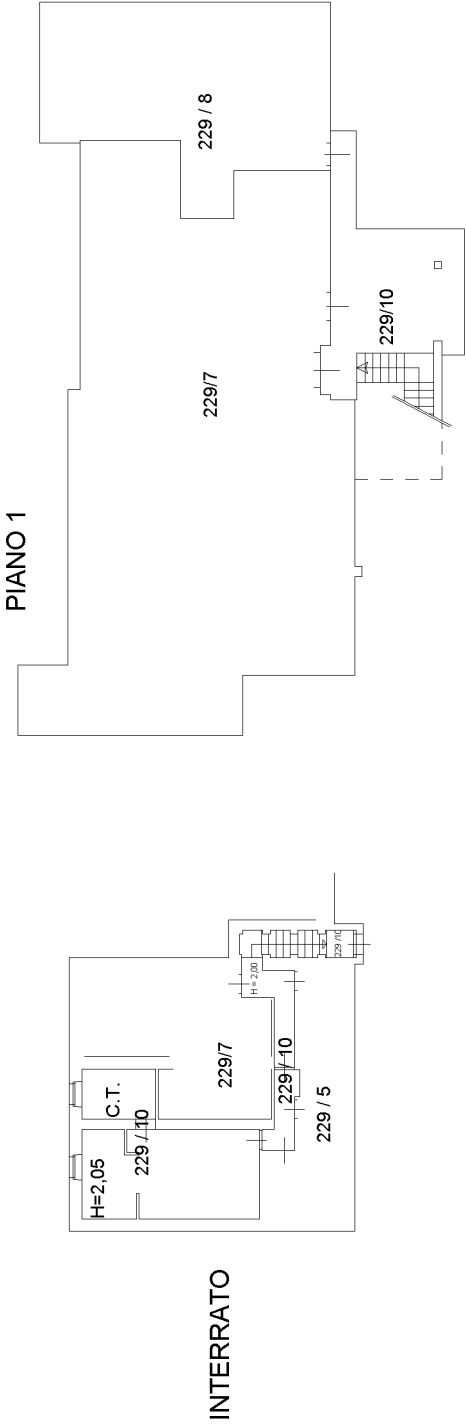

PIANO TERRA

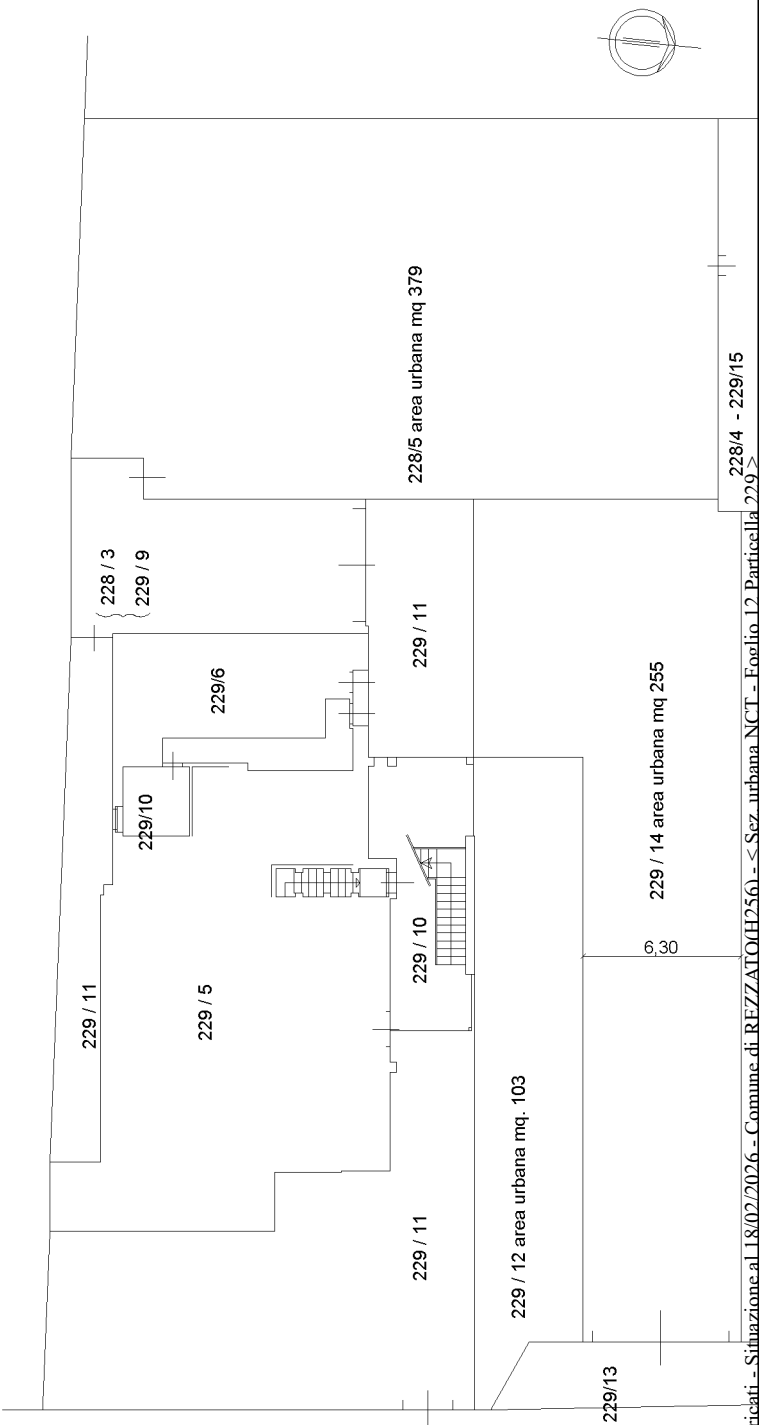

Ultima planimetria in atti

Agenzia del Territorio
CATASTO FABBRICATI
Ufficio provinciale di Brescia

ELABORATO PLANIMETRICO	Compilato da: Facchi Alberto	Iscritto all'albo: Geometri	Prov. Brescia	N. 3873
Comune di Rezzato	Sezione: NCT	Foglio: 12	Particella: 229	Pr. 50099/40 n. 10/04/2006 del
Dimostrazione grafica dei subalterni				
Tipo Mappale n. 279072 del 14/09/2005 Scala 1 : 200				



Scala 1:200



Architectural floor plan of a house. The plan includes the following labeled areas:

- VERANDA**: Located on the left side, adjacent to a **PORTICO** (porch).
- PORTICO**: A small porch area at the bottom left.
- CUCINA**: The kitchen, located in the lower left quadrant.
- DISIMP**: A central area, likely a living or dining room, containing a fireplace symbol.
- BAGNO**: The bathroom, located in the upper right quadrant.
- DOCCIA**: A shower area, located to the right of the bathroom.

Dimensions are indicated on the plan:

- H=2,90**: Height dimension for the veranda area.
- H = 2,85**: Height dimension for the main living area.

PIANO INTERRATO

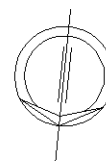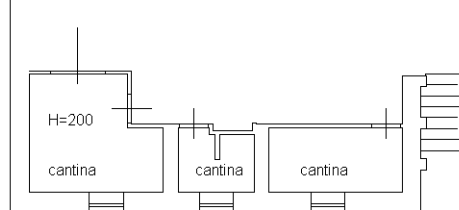

Agenzia del Territorio
CATASTO FABBRICATI
Ufficio Provinciale di
Brescia

Dichiarazione protocollo n. BS0099716 del 10/04/2006

Planimetria di u.i.u. in Comune di Rezzato

Via Zanardelli Giuseppe

civ. 24

Identificativi Catastali:

Sezione: NCT

Foglio: 12

Particella: 229

Subalterno: 6

Compilata da:

Facchi Alberto

Iscritto all'albo:

Geometri



Prov. Brescia

N. 3873

Scheda n. 1

Scala 1:200

PIANO TERRA

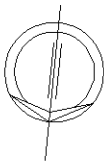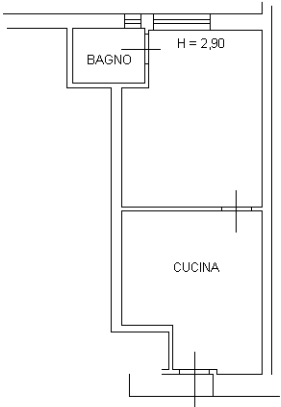

Ultima planimetria in atti

Data: 30/01/2025 - n. T486783 - Richiedente: DLRLCU72E30B157N

Totale schede: 1 - Formato di acquisizione: A4(210x297) - Formato stampa richiesto: A4(210x297)

Agenzia del Territorio
CATASTO FABBRICATI
Ufficio Provinciale di
Brescia

Dichiarazione protocollo n. BS0099716 del 10/04/2006

Planimetria di u.i.u. in Comune di Rezzato

Via Zanardelli Giuseppe

civ. 24

Identificativi Catastali:

Sezione: NCT

Foglio: 12

Particella: 228

Subalterno: 3

Compilata da:
Facchi Alberto

Iscritto all'albo:
Geometri



Prov. Brescia

N. 3873

Scheda n. 1

Scala 1:200

PIANO TERRA

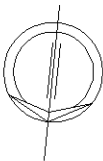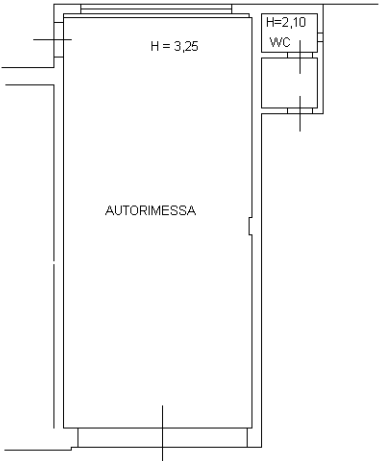

Ultima planimetria in atti

ALLEGATO - 06



N=5040800

E=1604100

1 Particella: 229

Comune: (BS) REZZATO
Foglio: 12
Scala originale: 1:1000
Dimensione cornice: 267.000 x 189.000 m. Protocollo pratica T265928/2026
26-Jan-2026 16:57:48

LOTTO B1 – Foglio NCT/12 mapp. 229 sub 5 (appartamento e accessori)



Vista laterale



Vista da giardino su strada Via G. Zanardelli





Soggiorno



Cucina





Corridoio



camera





Bagno camera



camera





Bagno piccolo



Cantina





Cantina

LOTTO B2 – Foglio NCT/12 mapp. 229 sub 6 (appartamento)



Ingresso appartamento





Zona ingresso/angolo cottura



Camera





Bagno

LOTTO B3 – Foglio NCT/12 mapp. 228 sub 3 graffato mapp. 229 sub 9 (autorimessa e accessori)



Autorimessa





Bagno




Interno autorimessa





Bagno interno

LOTTO B4 – Foglio NCT/12 mapp. 229 sub 13 (area urbana)

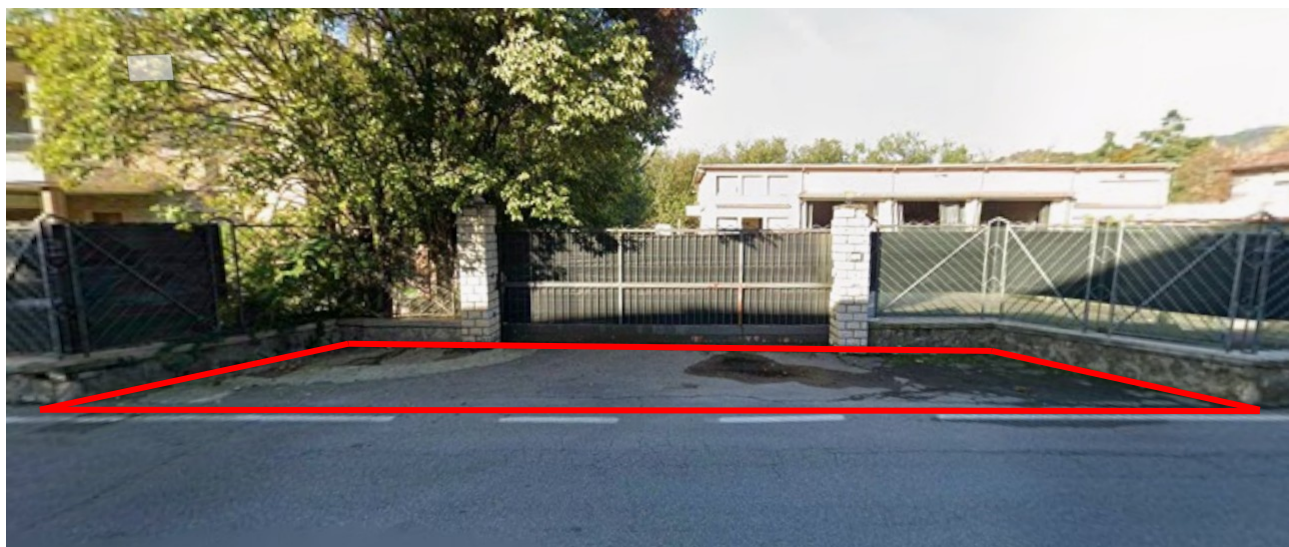

Area

