



2

Agenzia del Territorio
CATASTO FABBRICATI
Ufficio Provinciale di
Brescia

Dichiarazione protocollo n. BS0159244 del 12/05/2004	
Planimetria di u.i.u. in Comune di Borgosatollo	
Via Francesco Petrarca	civ. 11
Identificativi Catastali:	Compilata da:
Sezione: NCT	Colosio Giuseppe
Foglio: 6	Isritto all'albo:
Particella: 419	Geometri
Subalterno: 10	Prov. Brescia N. 2432

Scheda n. 1 Scala 1:200


PIANO SOTTOTETTO

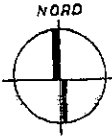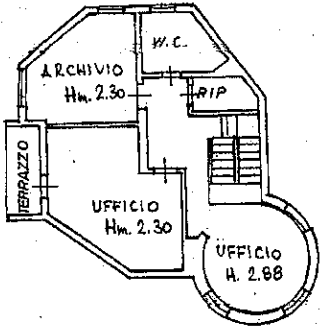

Agenzia del Territorio
CATASTO FABBRICATI
Ufficio Provinciale di
Brescia

Dichiarazione protocollo n. BS0139814 del 26/04/2004	
Planimetria di u.i.u. in Comune di Borgosatollo	
Via Francesco Petrarca civ. 11	
Identificativi Catastali:	Compilata da:
Sezione: NCT	Colosio Giuseppe
Foglio: 6	Iscritto all'albo:
Particella: 419	Geometri
Subalterno: 7	Prov. Brescia N. 2432

Scheda n. 1 Scala 1:200

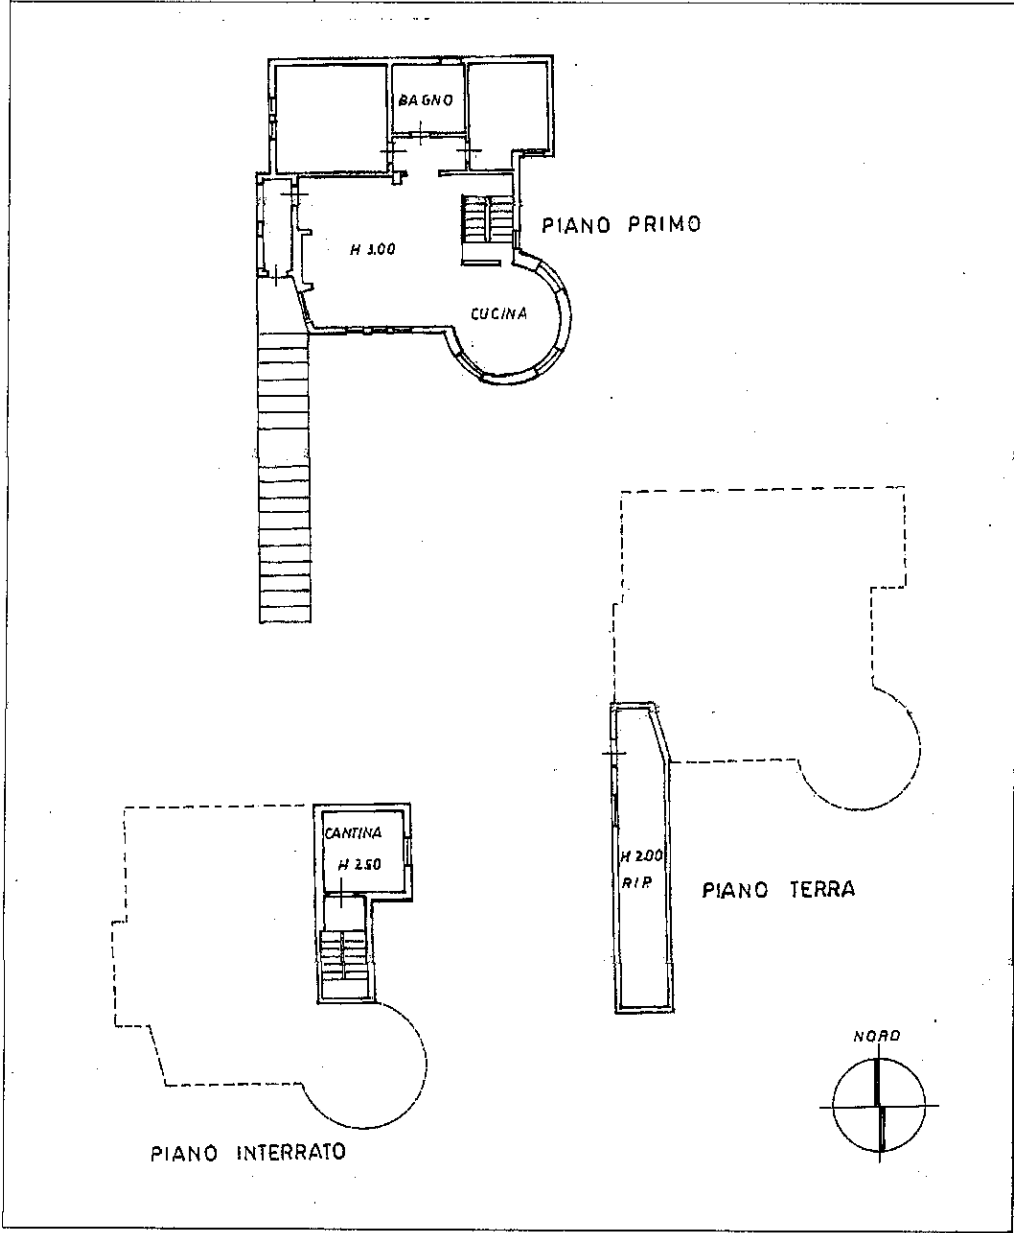


Agenzia del Territorio
CATASTO FABBRICATI
Ufficio provinciale di Brescia


ELABORATO PLANIMETRICO	Compilato da: Rizzi Alessandro	Isritto all'albo: Geometri	Prov. Brescia	N. 2734
Comune di Borgosatollo	Sezione: NCT	Foglio: 6	Protocollo n. BS0249753	del 06/09/2012
Dimostrazione grafica dei subalterni	Tipo Mappala n. del del Scala 1 : 200			

PIANO TERRA

mapp. 385

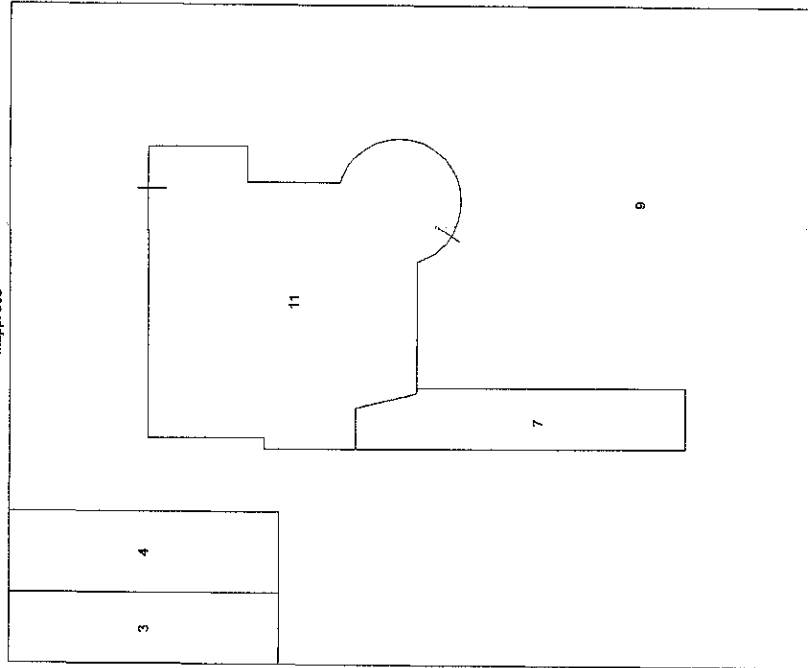


PIANO PRIMO

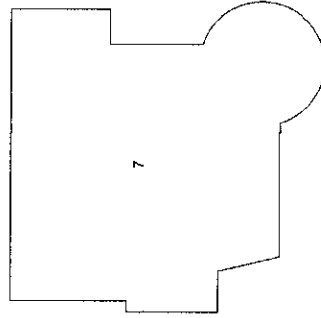

PIANO INTERRATO



PIANO SECONDO

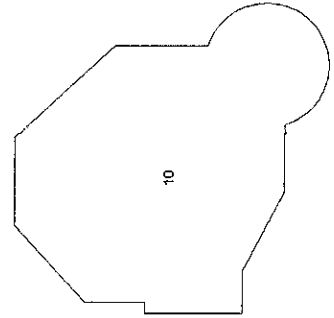

3

