

Agenzia del Territorio
CATASTO FABBRICATI
Ufficio Provinciale di
Brescia

Dichiarazione protocollo n. 000306968 del 29/10/2003

Planimetria di u.i.u. in Comune di Temu'

STRADA COMUNALE DELLA FORNACE

civ. SN

Identificativi Catastali:

Sezione: NCT
Foglio: 28
Particella: 60
Subalterno: 8

Compilata da:


FERRARI RICCARDO
Iscritto all'albo:
Geometri
Prov. Brescia

N. 2830


Scheda n. 1

Scala 1:200

piano terra
H = 2.40

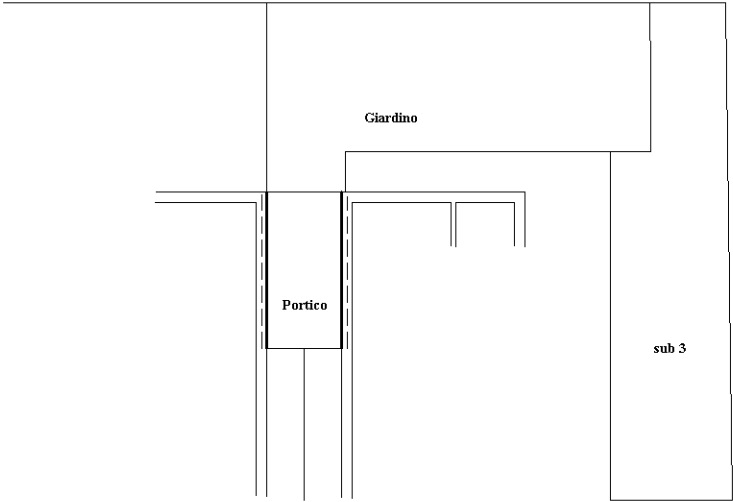

piano primo
H = 2.40

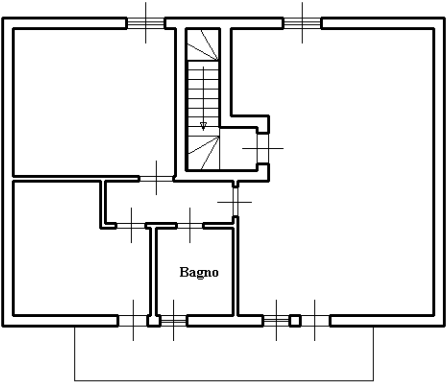

Ultima planimetria in atti

