

MOBILIARIO  
F. 100, art. 100




MINISTERO DELLE FINANZE  
DIPARTIMENTO DEL TERRITORIO

(VERSATE L. 50 000)  
DL 323/86 PROT. N. 14793

MOD. AM (CEU)  
LIRE  
300

Planimetria di u.i.u. in Comune di MAZZANO via VALTENESI civ. ....

### PIANTA PIANO TERRA

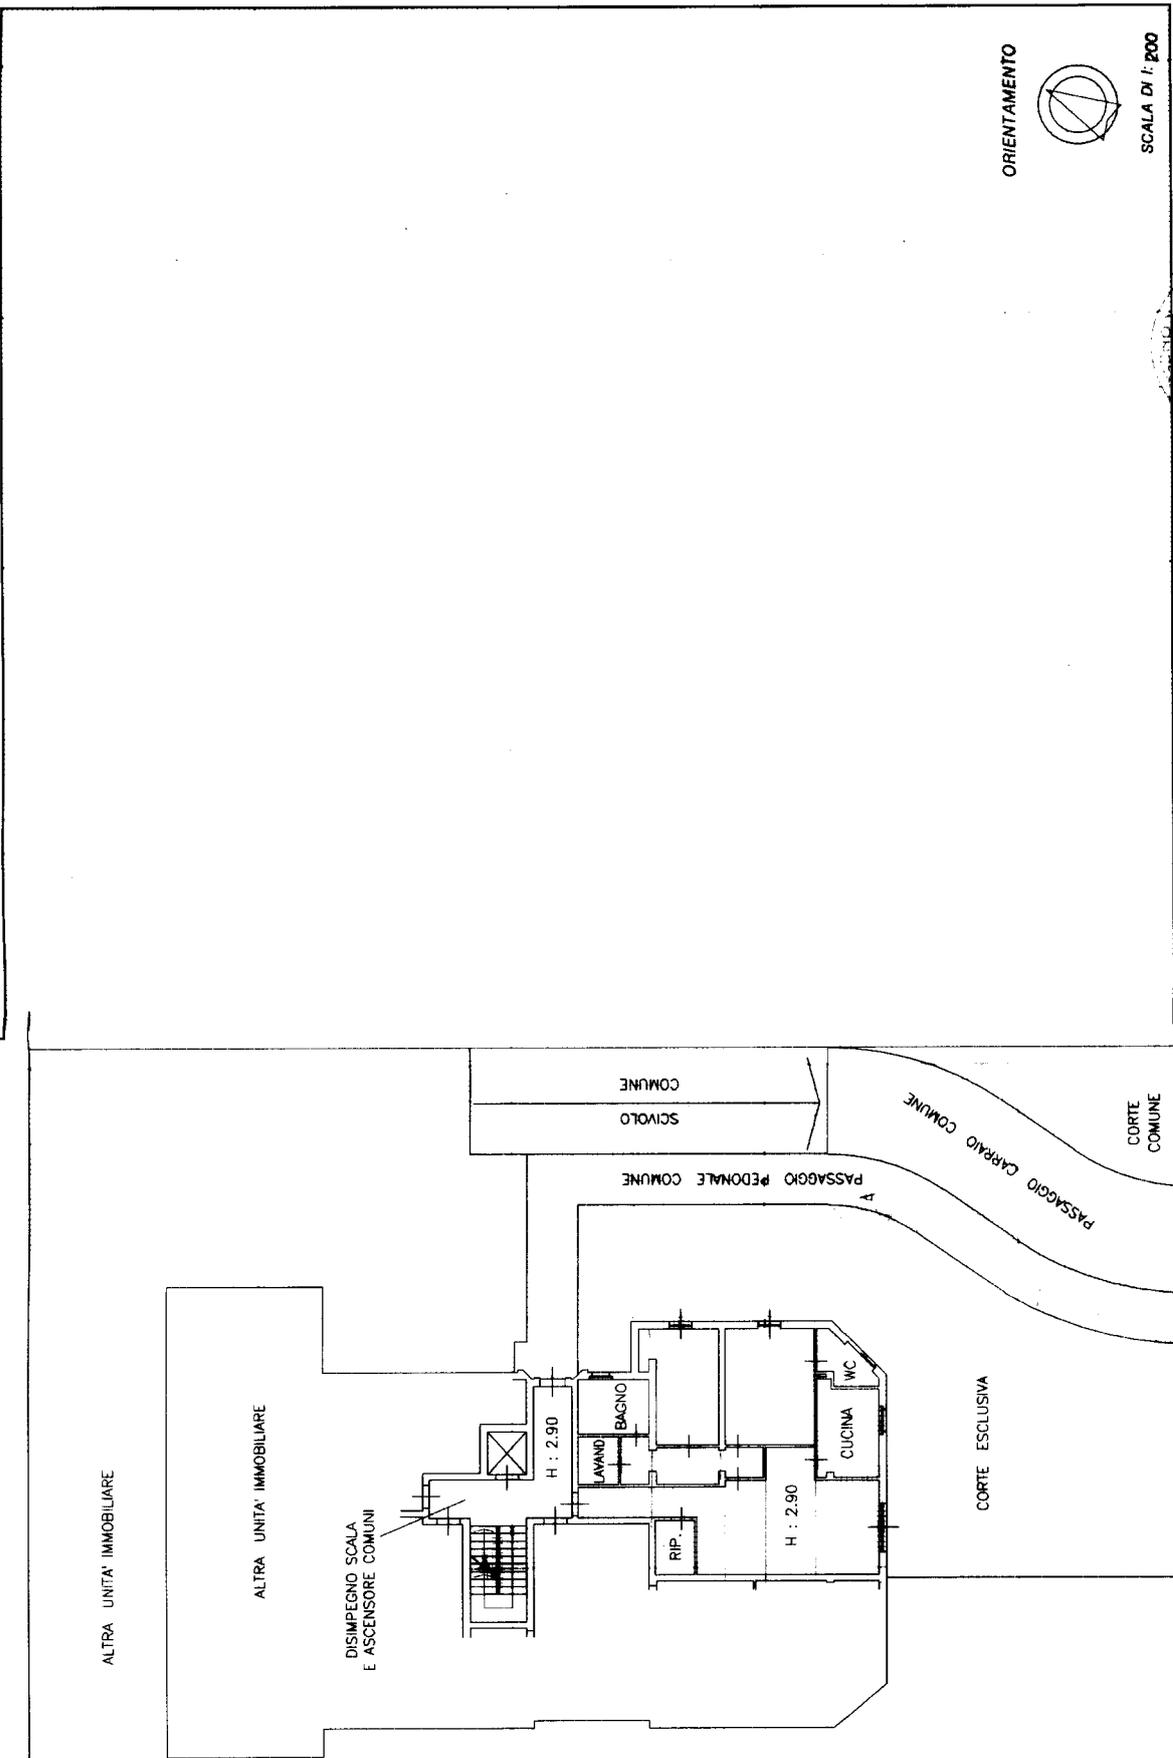

Dichiarazione di N.C.  
 Denuncia di variazione  
 Identificativi catastali

Compilata dal **GEOMETRA**  
**ADAMI RICCI PIERGIUSEPPE**  
 iscritto all'albo de **l. geometri** della provincia di **BRESCIA** n. **3083**

F. **43** sub. **46** map. **01**  
 NCT Foglio 15 Particella **499** - Subalterno **147/754**

RISERVATO ALL'UFFICIO  
**315.00**  
**35501**

Ultima planimetria in atti

