

MODULARIO
F. rig. rend. 407



MINISTERO DELLE FINANZE


DIREZIONE GENERALE DEL CATASTO E DEI SS.TT.EE.

CATASTO EDILIZIO URBANO (RDL 13-4-1939, n. 652)

MOD. BN (CEU)

LIRE
250

Planimetria di u.i.u. in Comune di **FIESSE** via **ZANARDELLI** civ. **3**

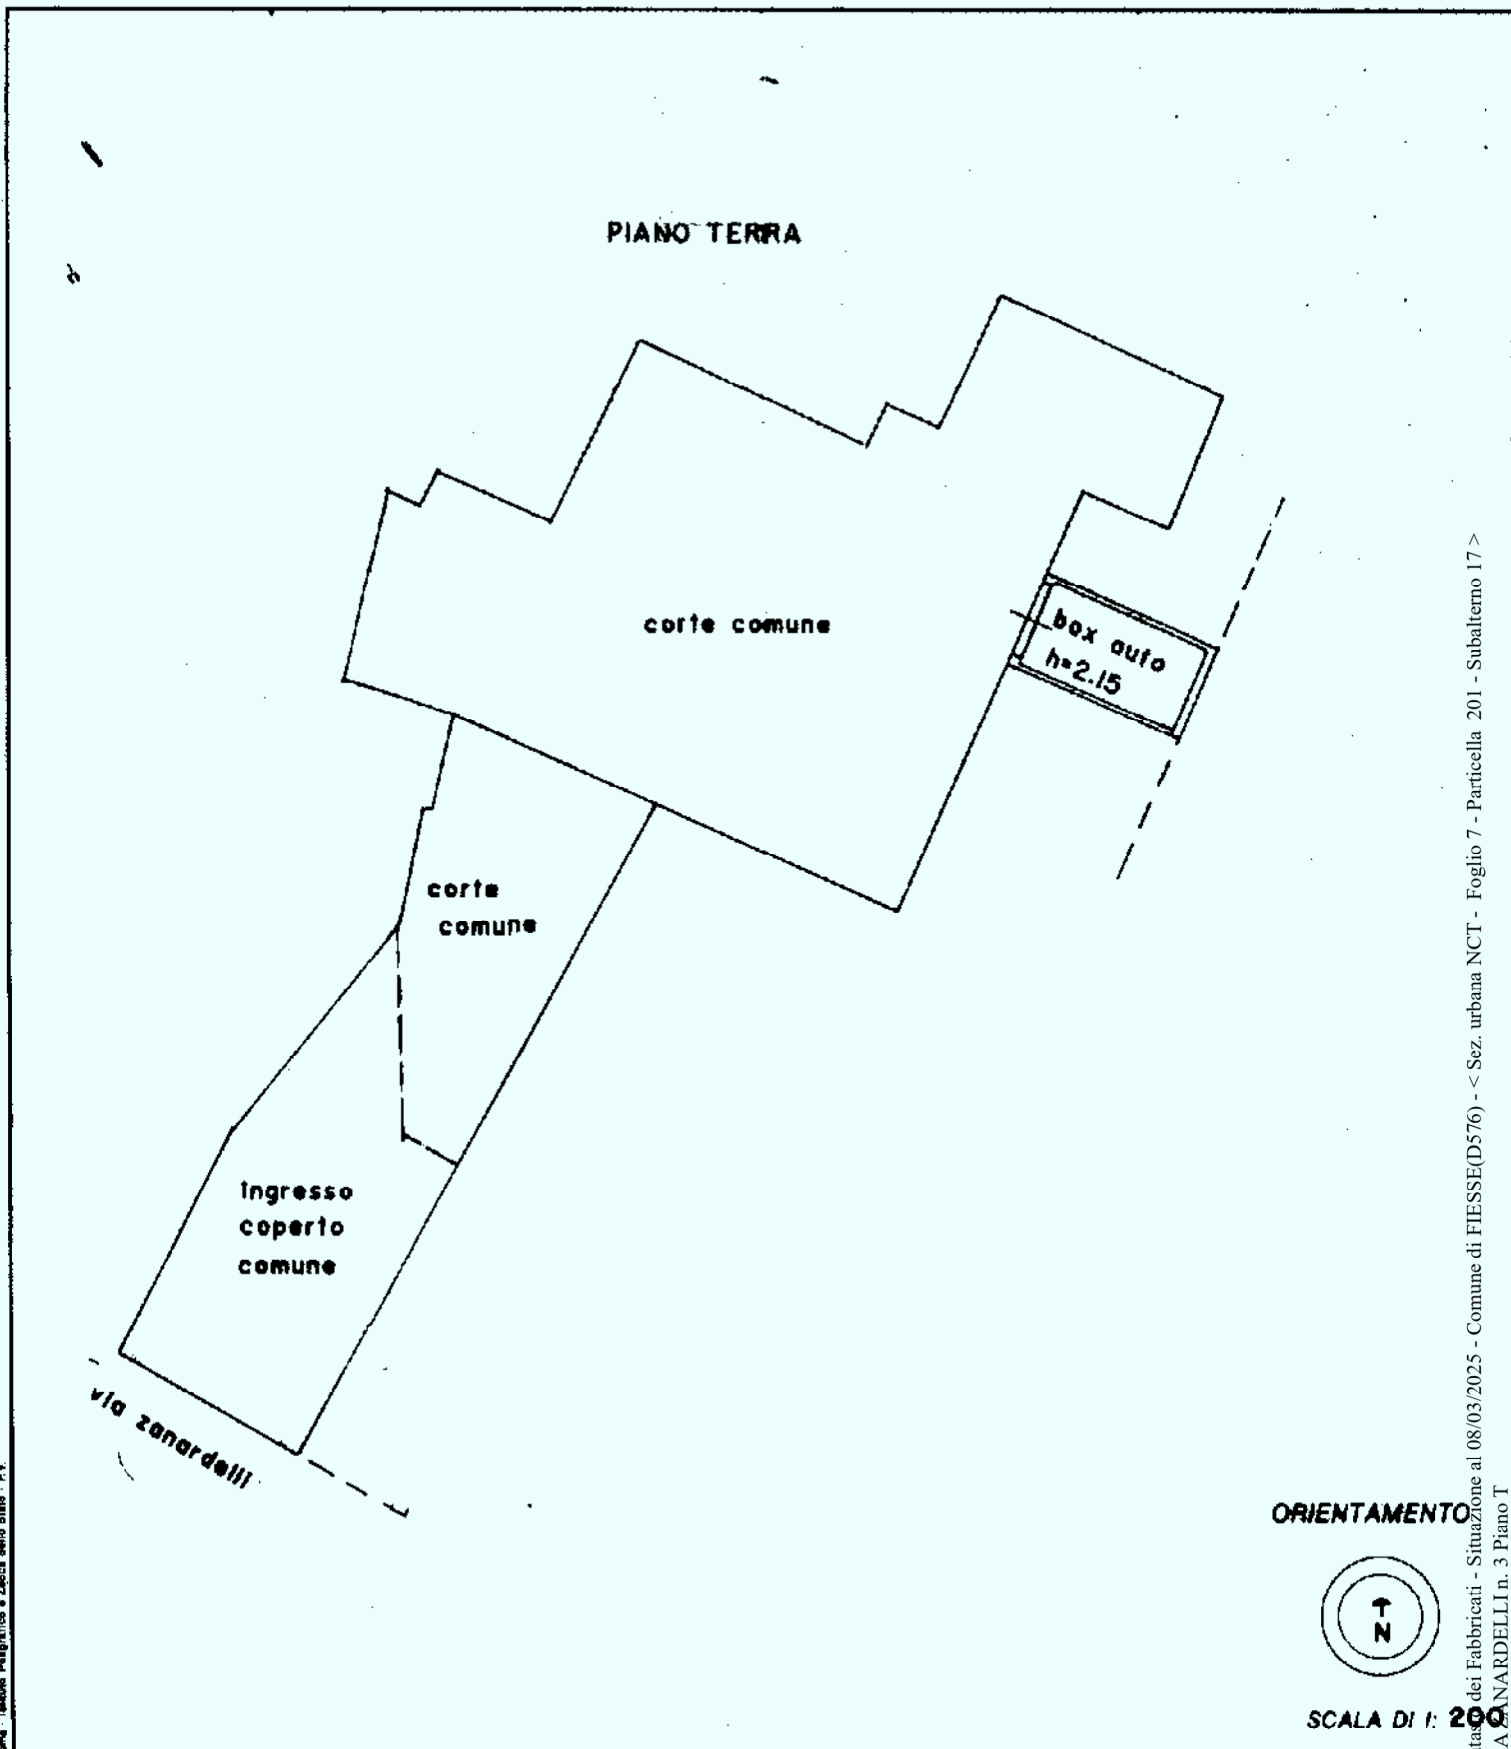

ORIENTAMENTO



SCALA DI 1: 200

Ultima planimetria in atti
Data presentazione: 15/01/1999 - Data: 08/03/2025 - n. T66972 - Richiedente: MRTLSN84C06B149Y
Totale schede catastali: 17
F. 17
n. 1042 sub. 17

Compilata dal **Geometra**
(Titolo, cognome e nome)
Belentini Attilio
della provincia di **Brescia** n. 173
data **30.10.98** Firma *[Signature]*

RISERVATO ALL'UFFICIO

B00066/99

Catasto dei Fabbricati - Situazione al 08/03/2025 - Comune di FIESSE(D576) - < Sez. urbana NCT - Foglio 7 - Particella 201 - Subalterno 17 >
VIA ZANARDELLI n. 3 Piano T

MODULARIO
F. rig. rend. 407

MINISTERO DELLE FINANZE


DIREZIONE GENERALE DEL CATASTO E DEI SS.TT.EE.

CATASTO EDILIZIO URBANO (RDL 13-4-1939, n. 652)


MOD. BN (CEU)

LIRE
250Planimetria di u.i.u. in Comune di **FIESSE** via **ZANARDELLI** civ. **3**

PIANO TERRA

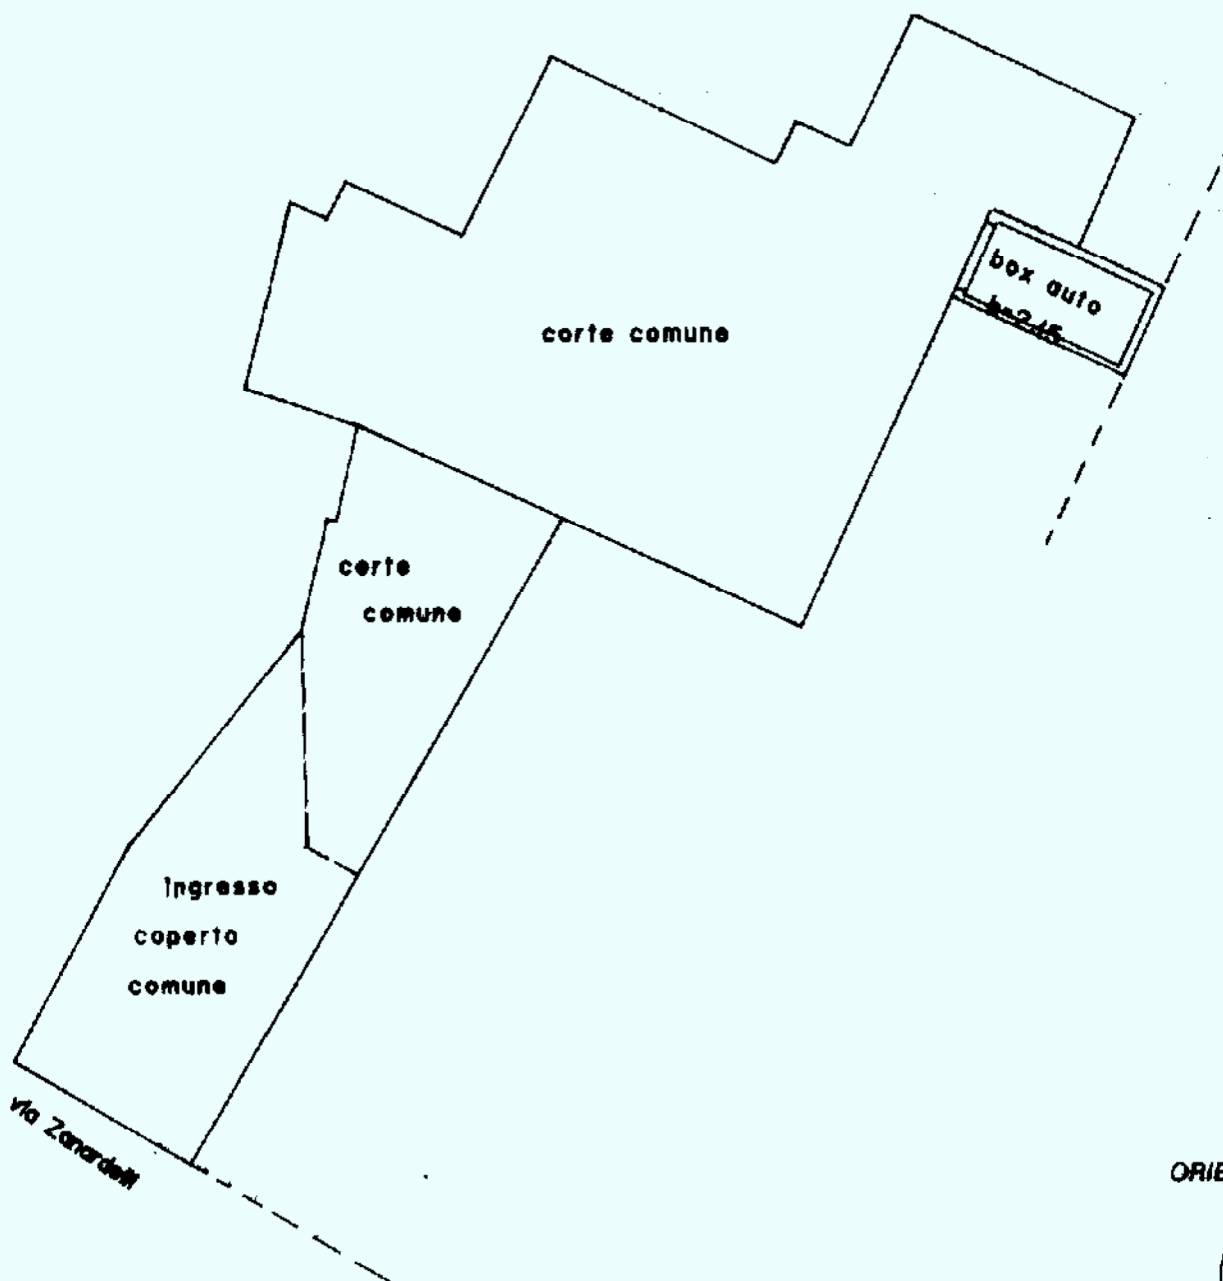

ORIENTAMENTO

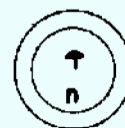

SCALA DI 1: 200

Dichiarazione di N.C. ☐Denuncia di variazione ☒Compilata dal **geometra**

(Titolo, cognome e nome)

Bolentini Attilio

2025 - n. T70028 - Richiedente: MRTLSN84C06B149Y

iscritto all'albo dei Geometri

della provincia di **Brescia** n. **1771**data **30.10.98** Firma *[Signature]*

RISERVATO ALL'UFFICIO

B00066 49

Ultima planimetria in atti

Data presentazione: 15/01/1999 - Data: 08/03/2025

Totale schede: 1 - Formato di acquisizione: A4 (210x297) - Formato stampa: A4 (210x297)

F. **17**n. **1042** sub. **18**

MODULARIO
F. rig. rend. 487




MINISTERO DELLE FINANZE
DIREZIONE GENERALE DEL CATASTO E DEI SS.TT.EE.
CATASTO EDILIZIO URBANO (RDL 13-4-1939, n. 652)


MOD. BN (CEU)

LIRE
250

Planimetria di u.i.u. in Comune di **FIESSE**..... via **ZANARDELLI**..... civ. **3**.....

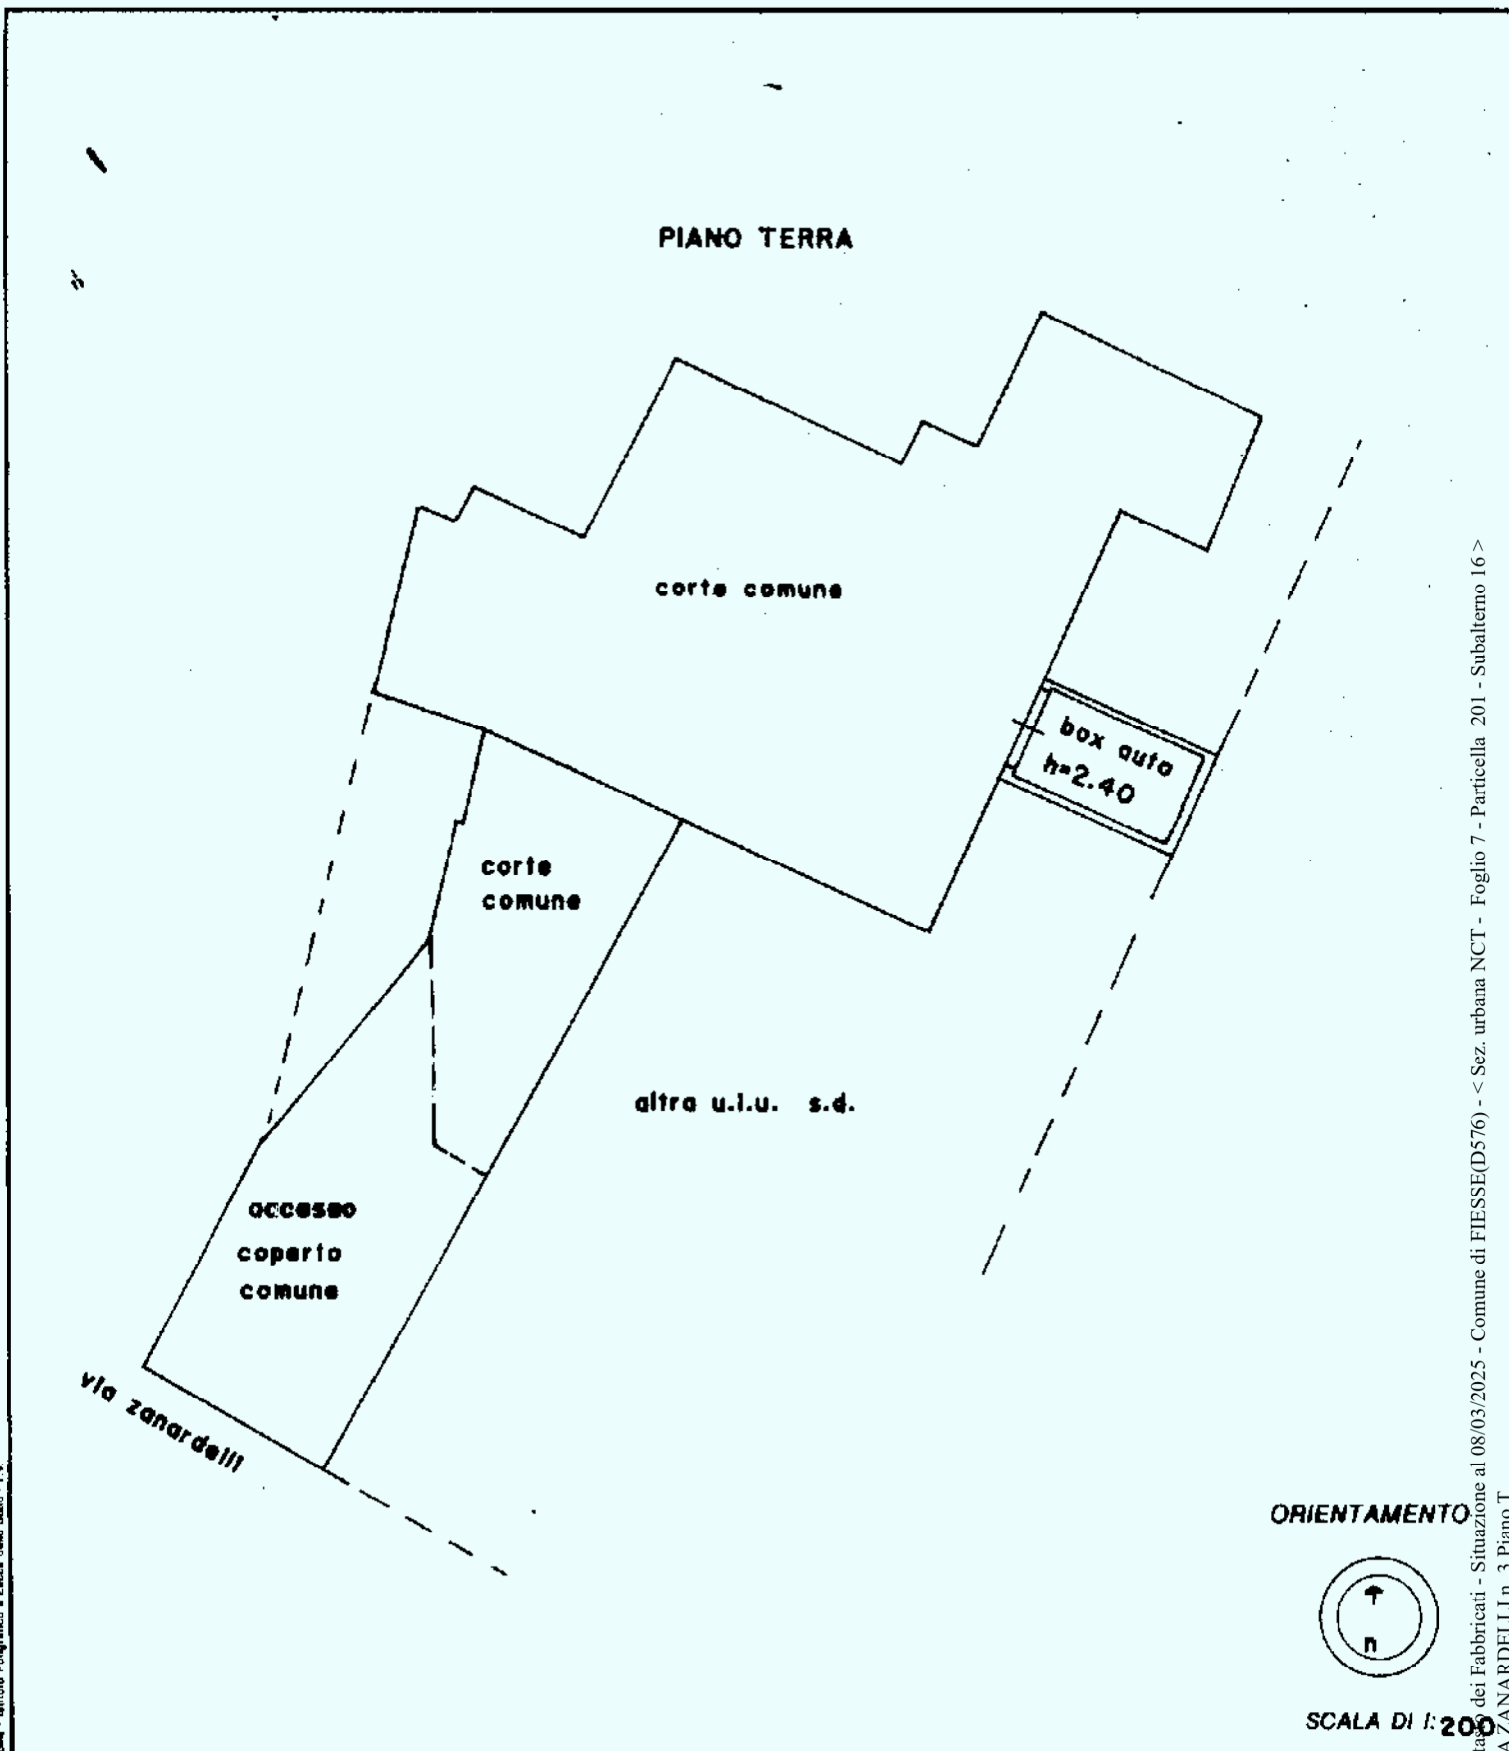

ORIENTAMENTO

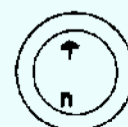

SCALA DI 1:200

Dichiarazione di N.C. ☐
Ultima planimetria in atti
Denuncia di variazione ☒

Compilata dal **Geometra**.....
(Titolo, cognome e nome)

Bolentini Attilio
.....
.....
.....

della provincia di **Brescia**..... n. **1771**.....

data **30-10-99** Firma **[Signature]**

RISERVATO ALL'UFFICIO

B00066/99