

Agenzia del Territorio
CATASTO FABBRICATI
Ufficio Provinciale di
Brescia

Dichiarazione protocollo n. BS0442022 del 13/12/2004
Planimetria di u.i.u. in Comune di Bedizzole

civ. SNC


Compilata da:
Mariani Giovanni

Iscritto all'albo:
Geometri



Prov. Brescia

N. 3389

Scala 1:200

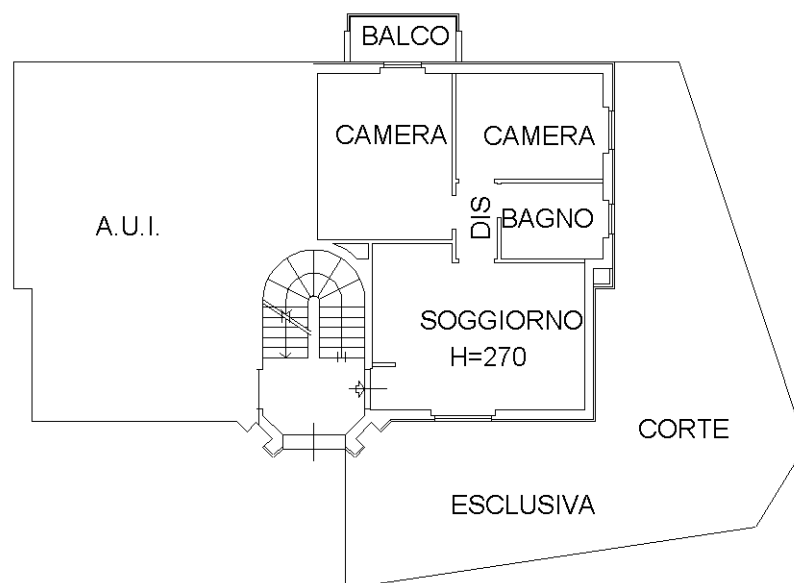

PIANO TERRA

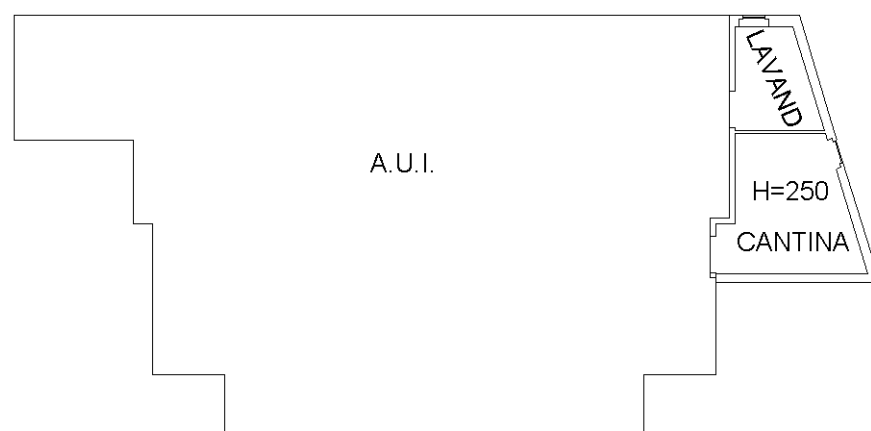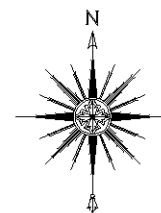

PIANO INTERRATO