



ELABORATO PLANIMETRICO	Compilato da: Bontempi Daniele	Isritto all'albo: Geometri	Prov. Brescia	N. 3017
Comune di Berzo Inferiore	Sezione:	Foglio: 4	Particella: 5783	Protocollo n. BS0101931 del 13/04/2012
Dimostrazione grafica dei subalterni		Tipo Mappale n. del Scala 1 : 500		

Allegato n. 62


PIANO INTERRATO

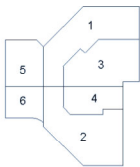


PIANO PRIMO

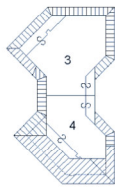


PIANO INTERRATO

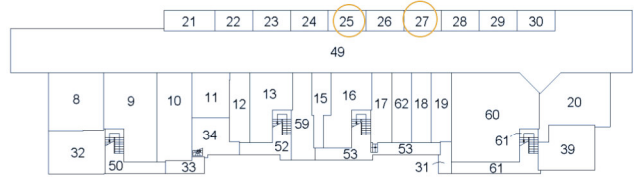

PIANO PRIMO

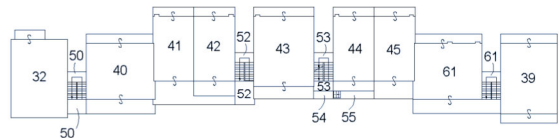

PIANO SECONDO

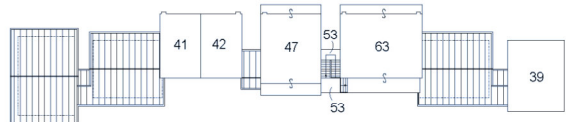

Agenzia del Territorio CATASTO FABBRICATI Ufficio Provinciale di Brescia		Dichiarazione Protocollo n. BS0393339 del 01/10/2008 Planimetria di u.i.u. in Comune di Berzo Inferiore Via XXIV Maggio civ. SN	
Identificativi Catastali: Sezione: Foglio: 4 Particella: 5783 Subalterno: 25		Compiata da: Boncompagni Daniele Iscritto all'albo: Geometri Prov. Brescia N. 3817	

Scheda n. 1 Scala 1:200

Allegato n. 63

PIANO INTERRATO

Stessa Ditta Altre U.I.U.	Posto auto coperto n. 240	Stessa Ditta Altre U.I.U.
------------------------------	------------------------------	------------------------------

Stessa Ditta
Altre U.I.U.



Agenzia del Territorio CATASTO FABBRICATI Ufficio Provinciale di Brescia		Dichiarazione Protocollo n. BS0393339 del 01/10/2008 Planimetria di u.i.u. in Comune di Berzo Inferiore Via XXIV Maggio civ. SN	
Identificativi Catastali: Sezione: Foglio: 4 Particella: 5783 Subalterno: 27		Compilata da: Boncompagni Daniele Iscritto all'albo: Geometri Prov. Brescia N. 3817	

Scheda n. 1 Scala 1:200

Allegato n. 64

PIANO INTERRATO

Stessa Ditta Altre U.I.U.	Posto auto coperto n. 240	Stessa Ditta Altre U.I.U.
------------------------------	------------------------------	------------------------------

Stessa Ditta
Altre U.I.U.

