

Agenzia del Territorio
CATASTO FABBRICATI
Ufficio Provinciale di
Brescia

Dichiarazione protocollo n. 000299152 del 21/10/2003

Planimetria di u.i.u. in Comune di Ghedi

Via Giacomo Leopardi

civ. SNC

Identificativi Catastali:

Sezione: NCT

Foglio: 32

Particella: 443

Subalterno: 15

Compilata da:

Mancini Tiberio

Iscritto all'albo:

Geometri


Prov. Brescia

N. 2916

Scheda n. 1

Scala 1:200

PIANO PRIMO

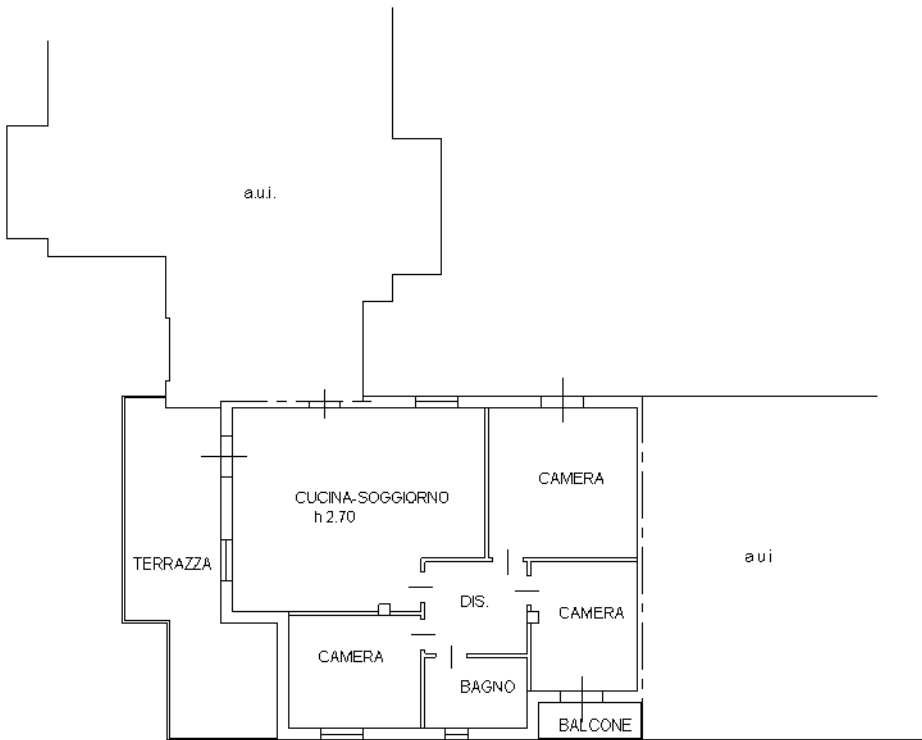

Nord



Ultima planimetria in atti

Agenzia del Territorio
CATASTO FABBRICATI
Ufficio Provinciale di
Brescia

Dichiarazione protocollo n. 000299152 del 21/10/2003

Planimetria di u.i.u. in Comune di Ghedi

Via Giacomo Leopardi

civ. SNC

Identificativi Catastali:

Sezione: NCT

Foglio: 32

Particella: 443

Subalterno: 41

Compilata da:

Mancini Tiberio

Iscritto all'albo:

Geometri


Prov. Brescia

N. 2916

Scheda n. 1

Scala 1:200

PIANO INTERRATO

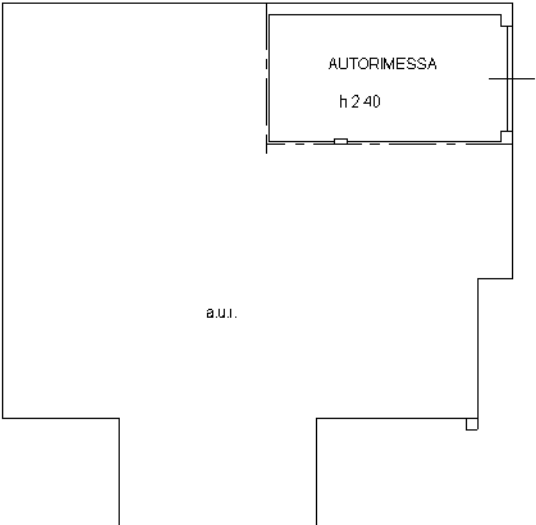

Nord




Ultima planimetria in atti


Agenzia delle Entrate
CATASTO FABBRICATI
Ministero delle Infrastrutture e dei Trasporti
Prov. di Brescia

ELABORATO PLANIMETRICO	Compilato da: Del Tos Daniel	Iscritto all'albo: Geometri	Prov. Brescia	N. 4473
Comune di Ghedi	Sezione: NCT	Foglio: 32	Particella: 443	del 29/01/2014
Dimostrazione grafica dei subalterni				
Tipo Mappale n.			del	Scala 1 : 500


PIANO TERRA

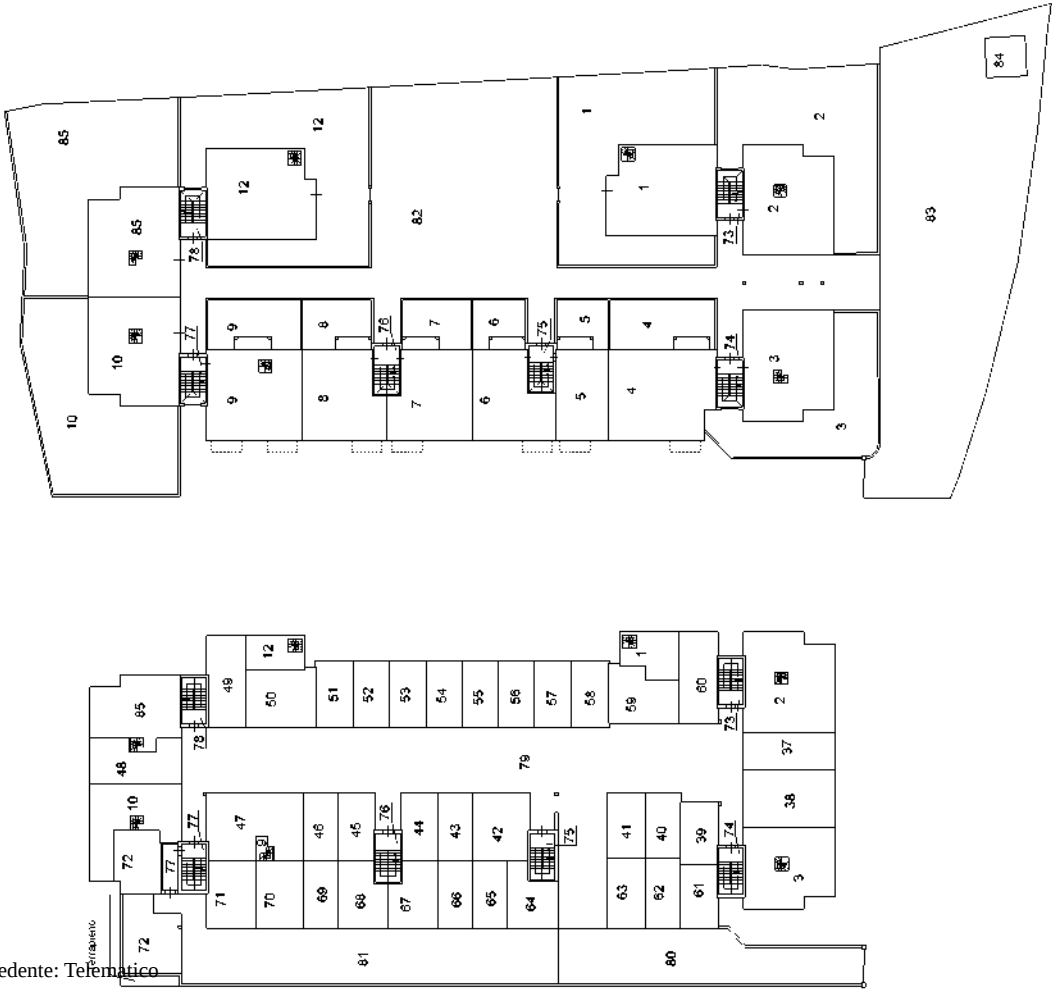

PIANO INTERRATO

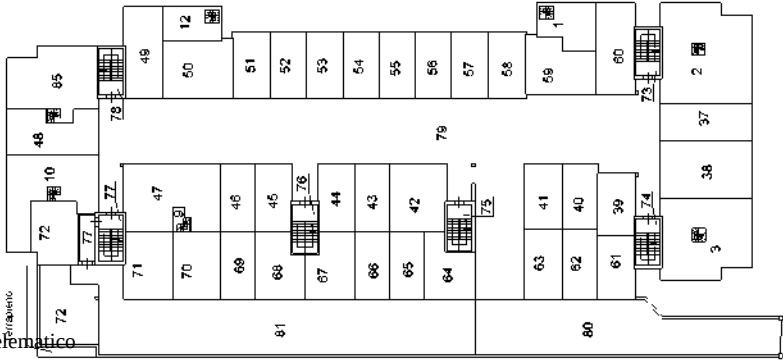

PIANO PRIMO

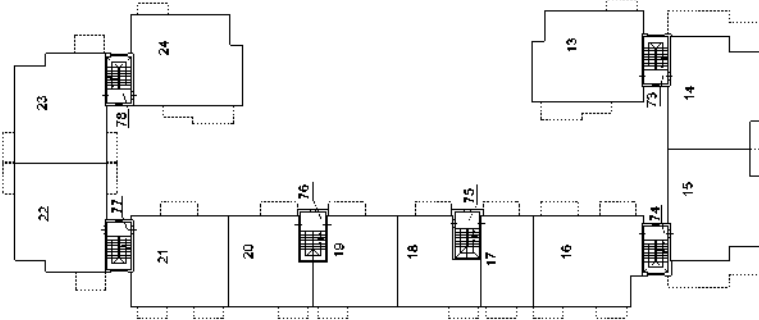

PIANO SECONDO

