


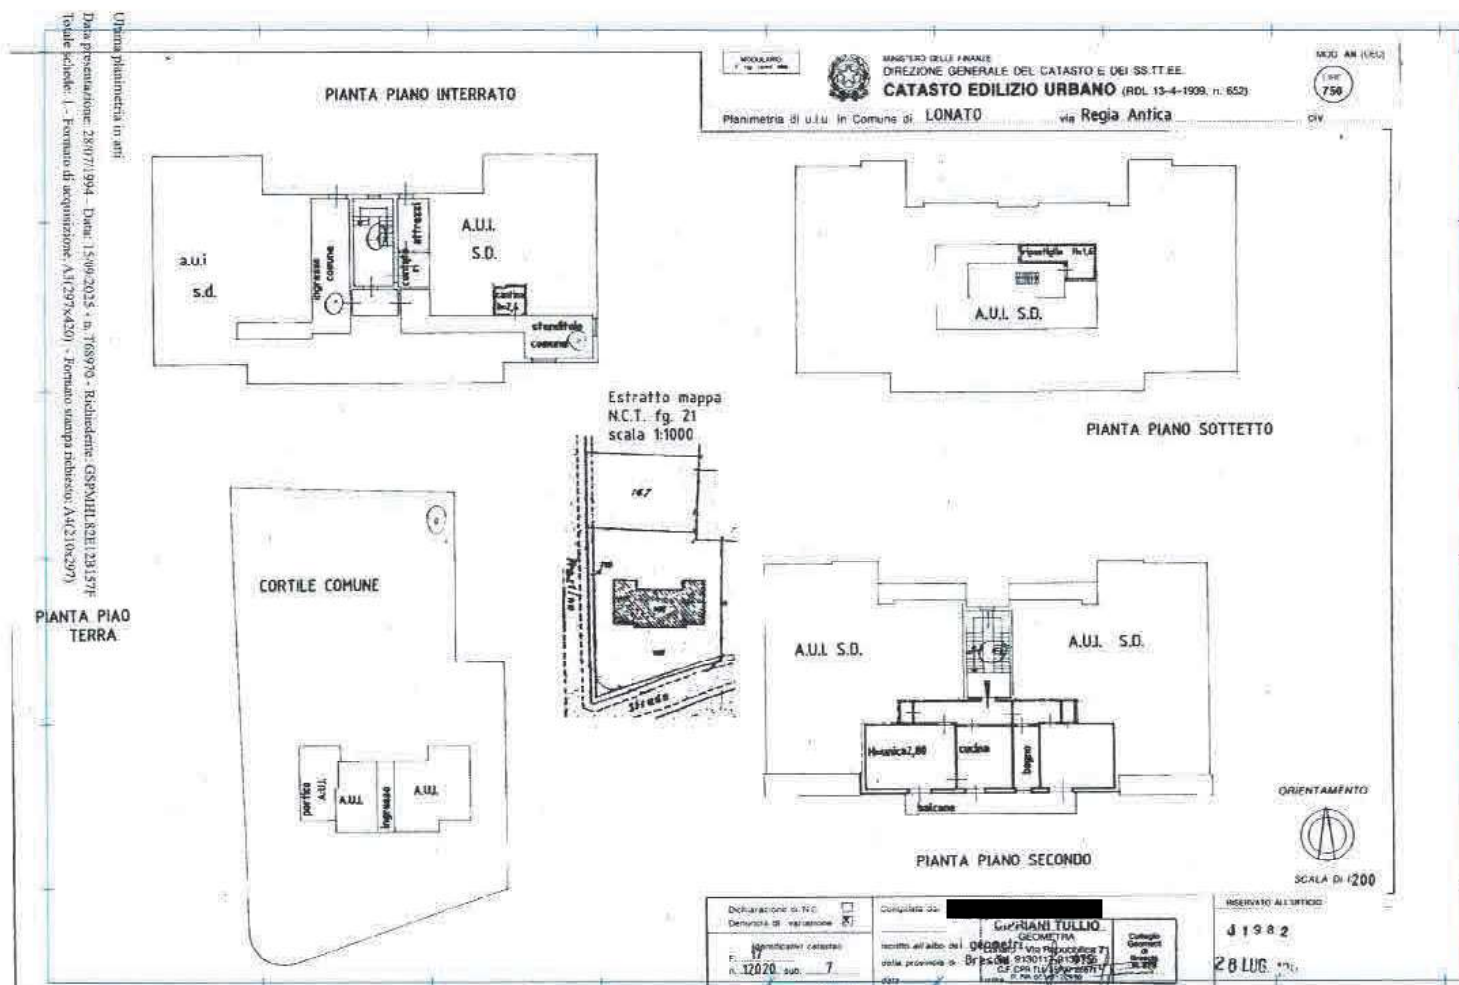

Catasto dei Fabbricati - Situazione al 15/09/2025 - Comune di LONATO DEL GARDA(M312) - < Sez. urbana NCT - Foglio 21 - Particella 168 - Subalterno 7 >
VIA REGIA ANTICA n. 58 Piano S1-2