


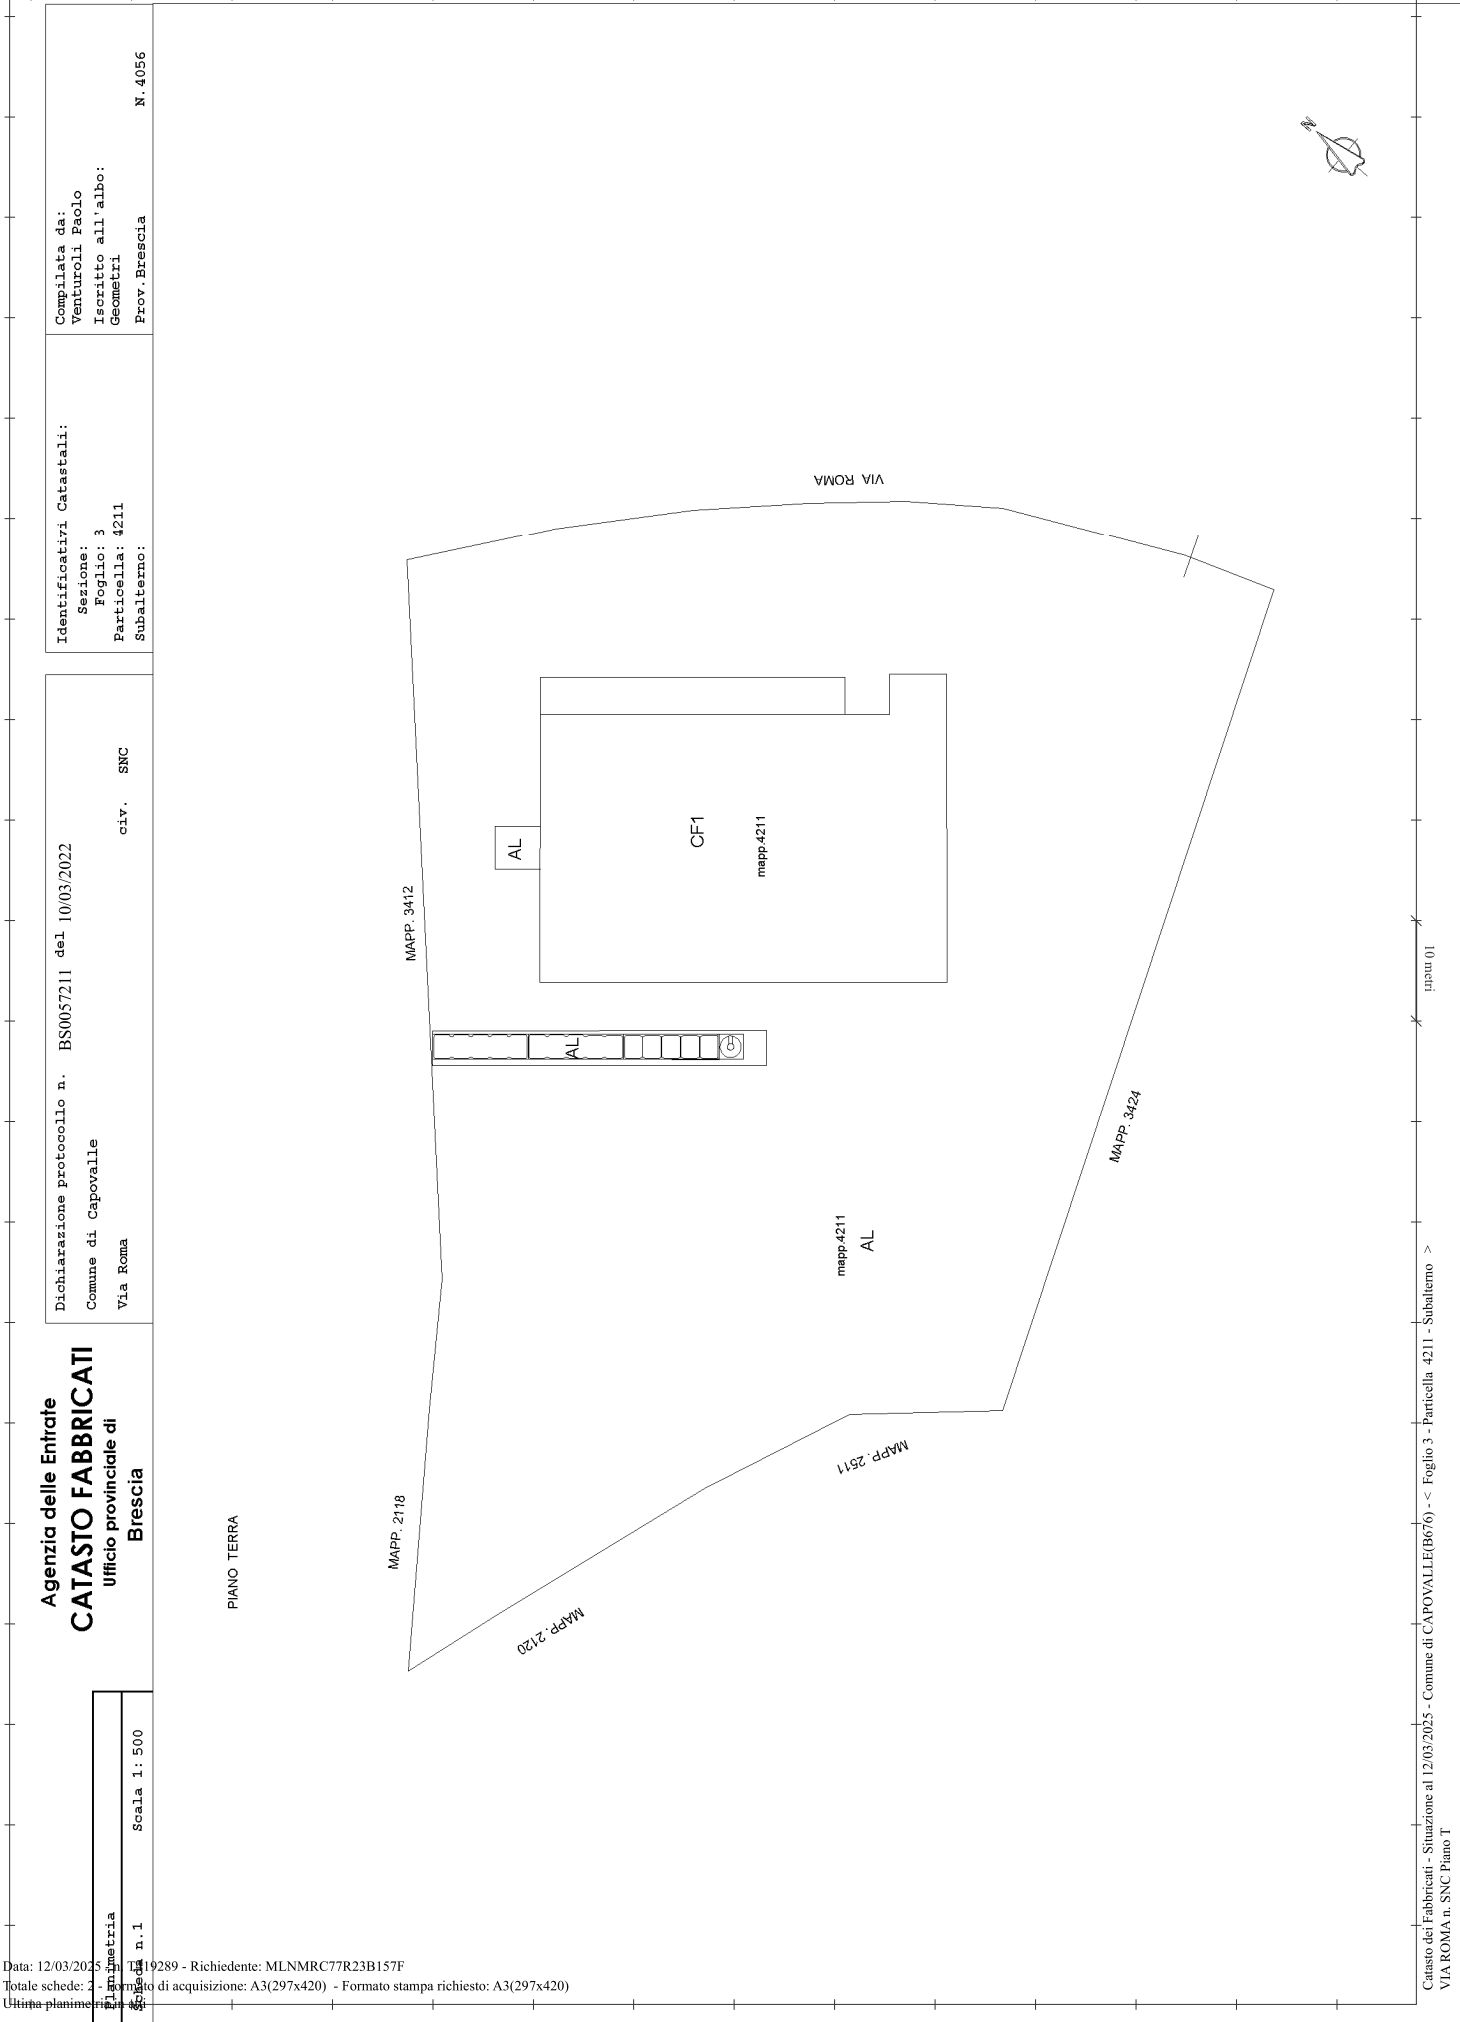

Agenzia delle Entrate
CATASTO FABBRICATI
Ufficio provinciale di
Brescia

Dichiarazione protocollo n. BS0057211 del 10/03/2022

Comune di Capovalle

Via Roma

civ. SNC

Identificativi Catastali:

Sezione: 3

Foglio: 3

Particella: 4211

Subalterno:

Compilata da:

Venturoli Paolo

Iscritto all'albo:

Geometri

Prov. Brescia

N. 4056