

Ultima planimetria in atti

MOD. 452
F. 102/102.106


MINISTERO DELLE FINANZE

DIREZIONE GENERALE DEL CATASTO E DEI SISTEMI



CATASTO EDILIZIO URBANO (RDL 13-4-1939, n. 652)

MOD. AN - CEU
LIRE
400


Planimetria di u.t.u. in Comune di LENO via XXIV MAGGIO civ. 26

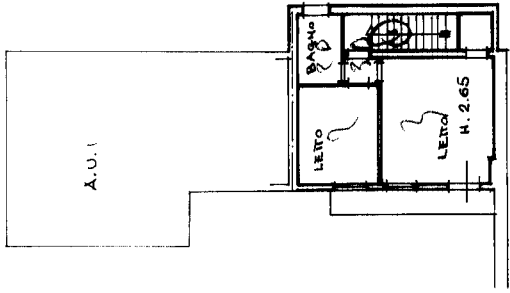

PIANO PRIMO

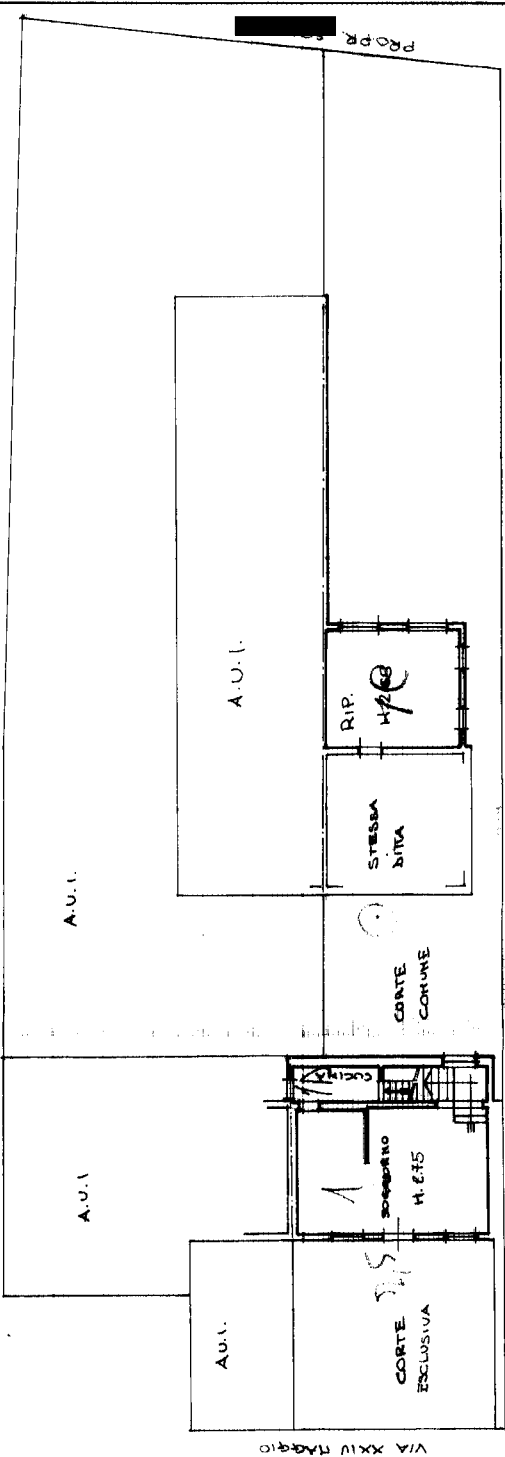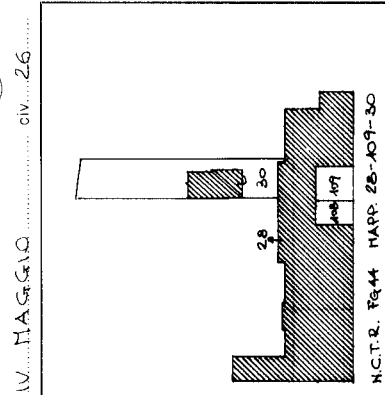

PIANO TERRA

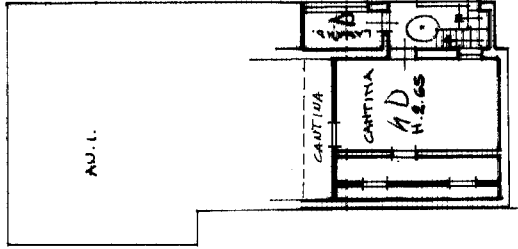

PIANO INTERRATO

ORIENTAMENTO

SCALA DI 1:200

Dichiarazione di N.C. Denuncia di variazione		Completata del Geom. Mancini Tiberio	
Identificativi catastali		Isritto all'atto del Geom. Mancini Tiberio	
F. 2		Firma Mancini Tiberio	
Sub. 2915		data 7-12-90	
Foglio 446		Particella 30 - Subalterno 1 > - Uiu graffaja	