





MINISTERO DELLE FINANZE
DIREZIONE GENERALE DEL CATASTO E DEI SISTEMI

CATASTO EDILIZIO URBANO (RDL 13-4-1939, n. 652)

MOD. AN - CEU
LIRE
400

Planimetria di utilità in Comune di LENO via XXIV MAGGIO civ. 26

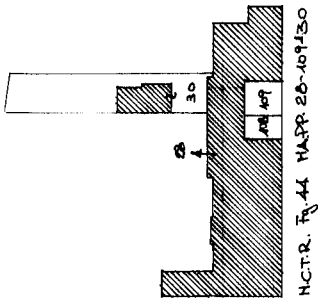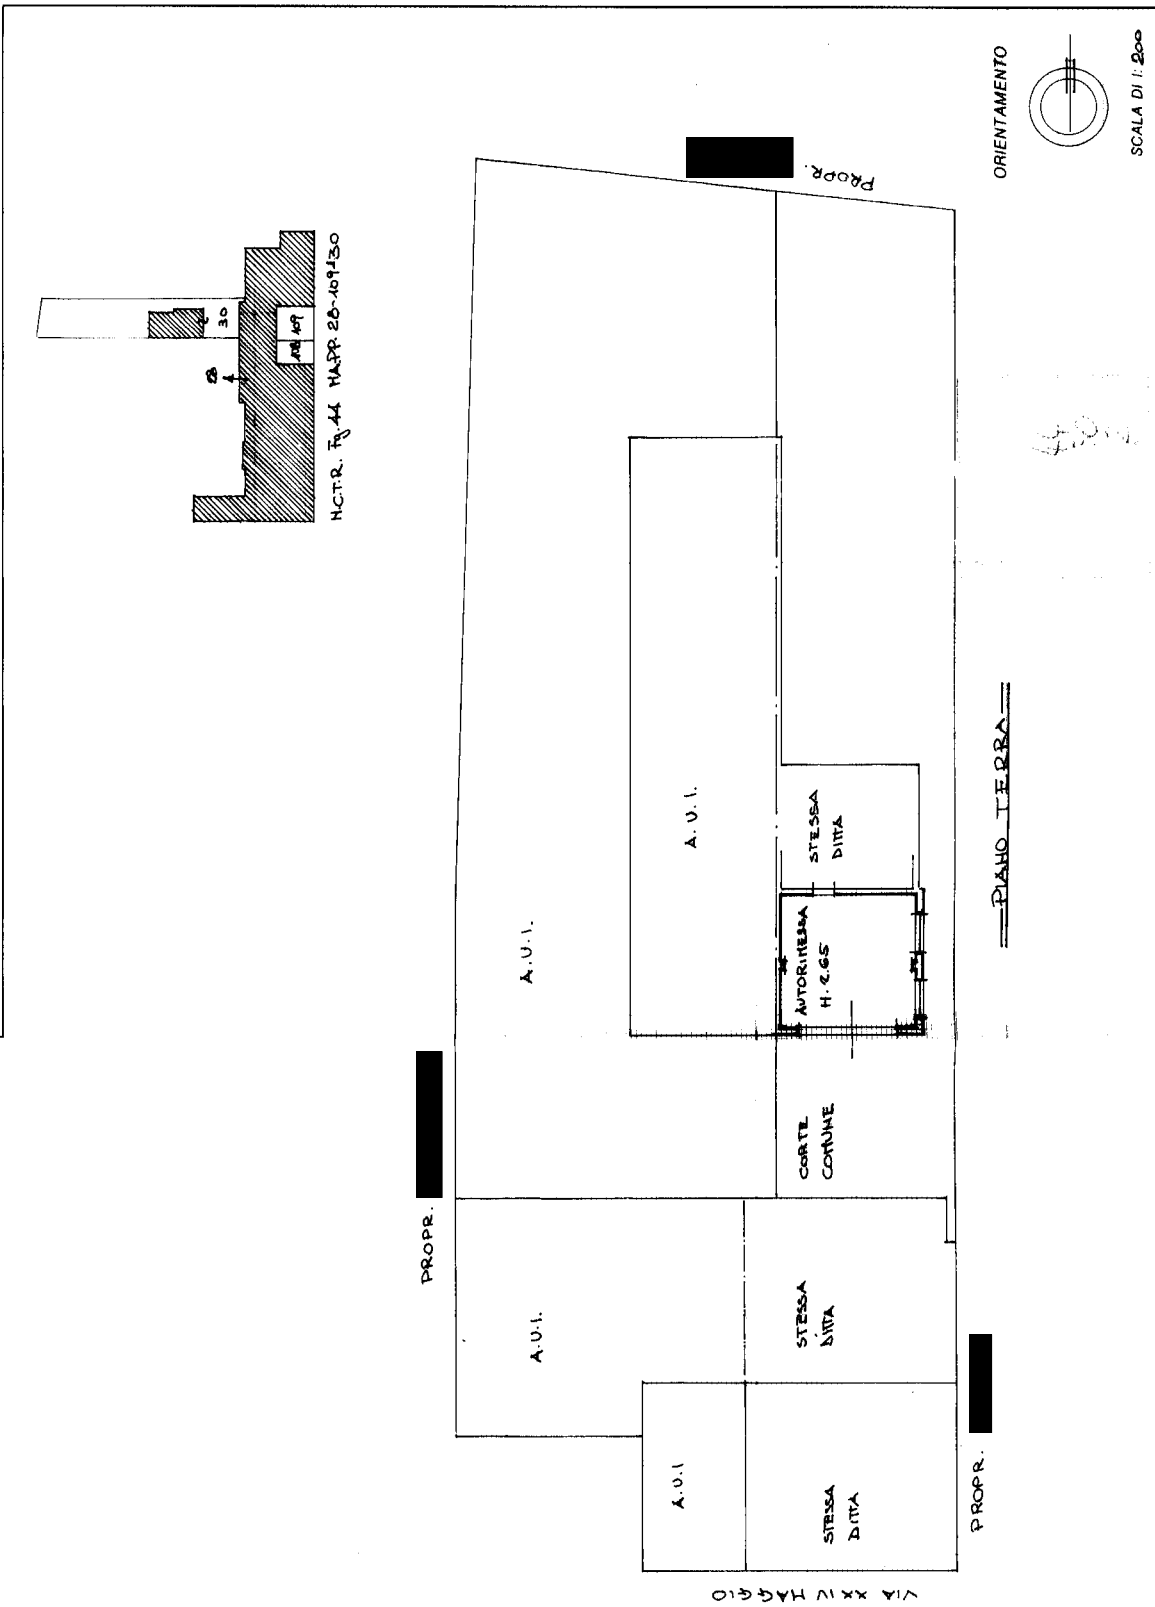

NOTA: Foglio 44 MAPPA 26-409130

Dichiarazione di N.C. Denuncia di variazione	Completata dal Mancini Tiberio
Identificativi catastali	Iscritto all'albo dei geometri
F. 2. 1988	data 1-12-90
n. 1988	data 1-12-90
sub. 2	Firma Mancini Tiberio

Foglio 44 - Particella 30 - Subalterno 2 >