

Agenzia delle Entrate
CATASTO FABBRICATI
Ufficio Provinciale di
Brescia

Dichiarazione protocollo n. BS0043803 del 22/03/2023

Comune di Travagliato

Via Francesco Ziliani

civ. 13

Identificativi Catastali:

Sezione: NCT

Foglio: 13

Particella: 22

Subalterno: 14

Compilata da:

Rossi Andrea

Iscritto all'albo:

Geometri

Prov. Bergamo


N. 4452

Planimetria


Scheda n. 1

Scala 1:200

PIANO TERRA
h=270

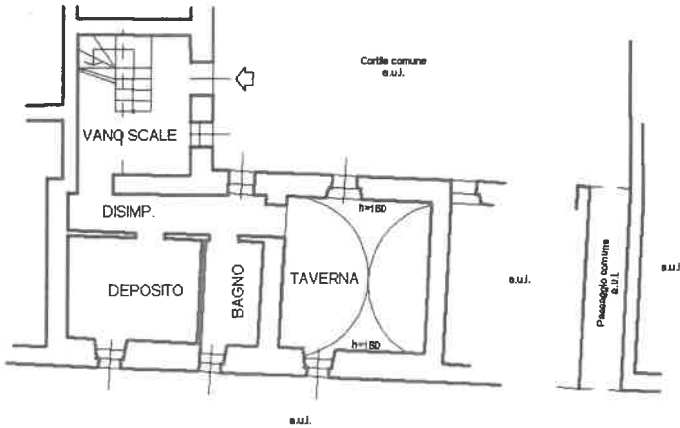

PIANO PRIMO
h=270

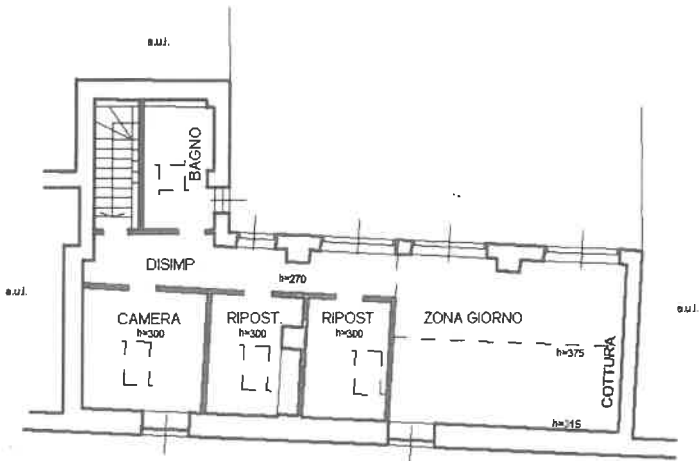

Ultima planimetria in atti

Data: 03/06/2025 - n. T84905 - Richiedente: BCCFBA68M20L339U

Totale schede: 1 - Formato di acquisizione: A4(210x297) - Formato stampa richiesto: A4(210x297)

Catasto dei Fabbricati - Situazione al 03/06/2025 - Comune di TRAVAGLIATO(L339) - < Sez. urbana NCT - Foglio 13 - Particella 22 - Subalterno 14 >

VIA FRANCESCO ZILIANI n. 13 Piano T-1

Firmato Da: BECCALOSSO FABIO Emesso Da: ARUBAPEC S.P.A. NG CA 3 Serial#: 1115e946b687802f0740fa64e99bf97



Agenzia delle Entrate CATASTO FABBRICATI Ufficio Provinciale di Brescia	Dichiarazione protocollo n. BS0043803 del 22/03/2023	
	Comune di Travagliato	
	Via Francesco Ziliani	civ. 13
Identificativi Catastali:	Compilata da:	
	Sezione: NCT	Rossi Andrea
Foglio: 13	Iscritto all'albo:	
Particella: 22	Geometri	
Subalterno: 15	Prov. Bergamo	N. 4452

Planimetria

Scheda n. 1 Scala 1:200

PIANO TERRA

h=270

Ultima planimetria in atti

Data: 03/06/2025 - n. T84906 - Richiedente: BCCFBA68M20L339U

Totale schede: 1 - Formato di acquisizione: A4(210x297) - Formato stampa richiesto: A4(210x297)