

Agenzia del Territorio  
CATASTO FABBRICATI  
Ufficio Provinciale di  
Brescia

Dichiarazione protocollo n. BS0409857 del 10/10/2008

Planimetria di u.i.u. in Comune di Gottolengo

Via XXIV Maggio

civ. 29/A

Identificativi Catastali:

Sezione: NCT

Foglio: 17

Particella: 546

Subalterno: 14

Compilata da:

Bonazzoli Cristian

Iscritto all'albo:

Geometri



Prov. Brescia

N. 5037

Scheda n. 1

Scala 1:200

PIANO SECONDO

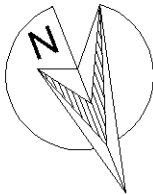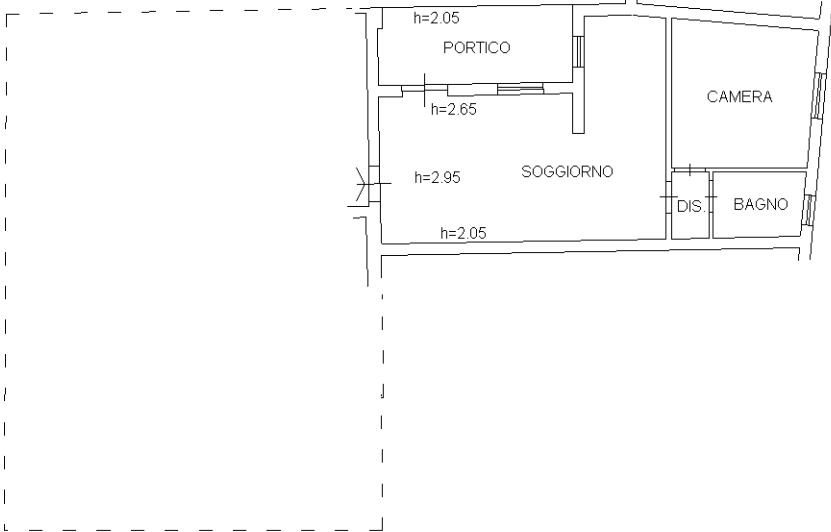

Ultima planimetria in atti