


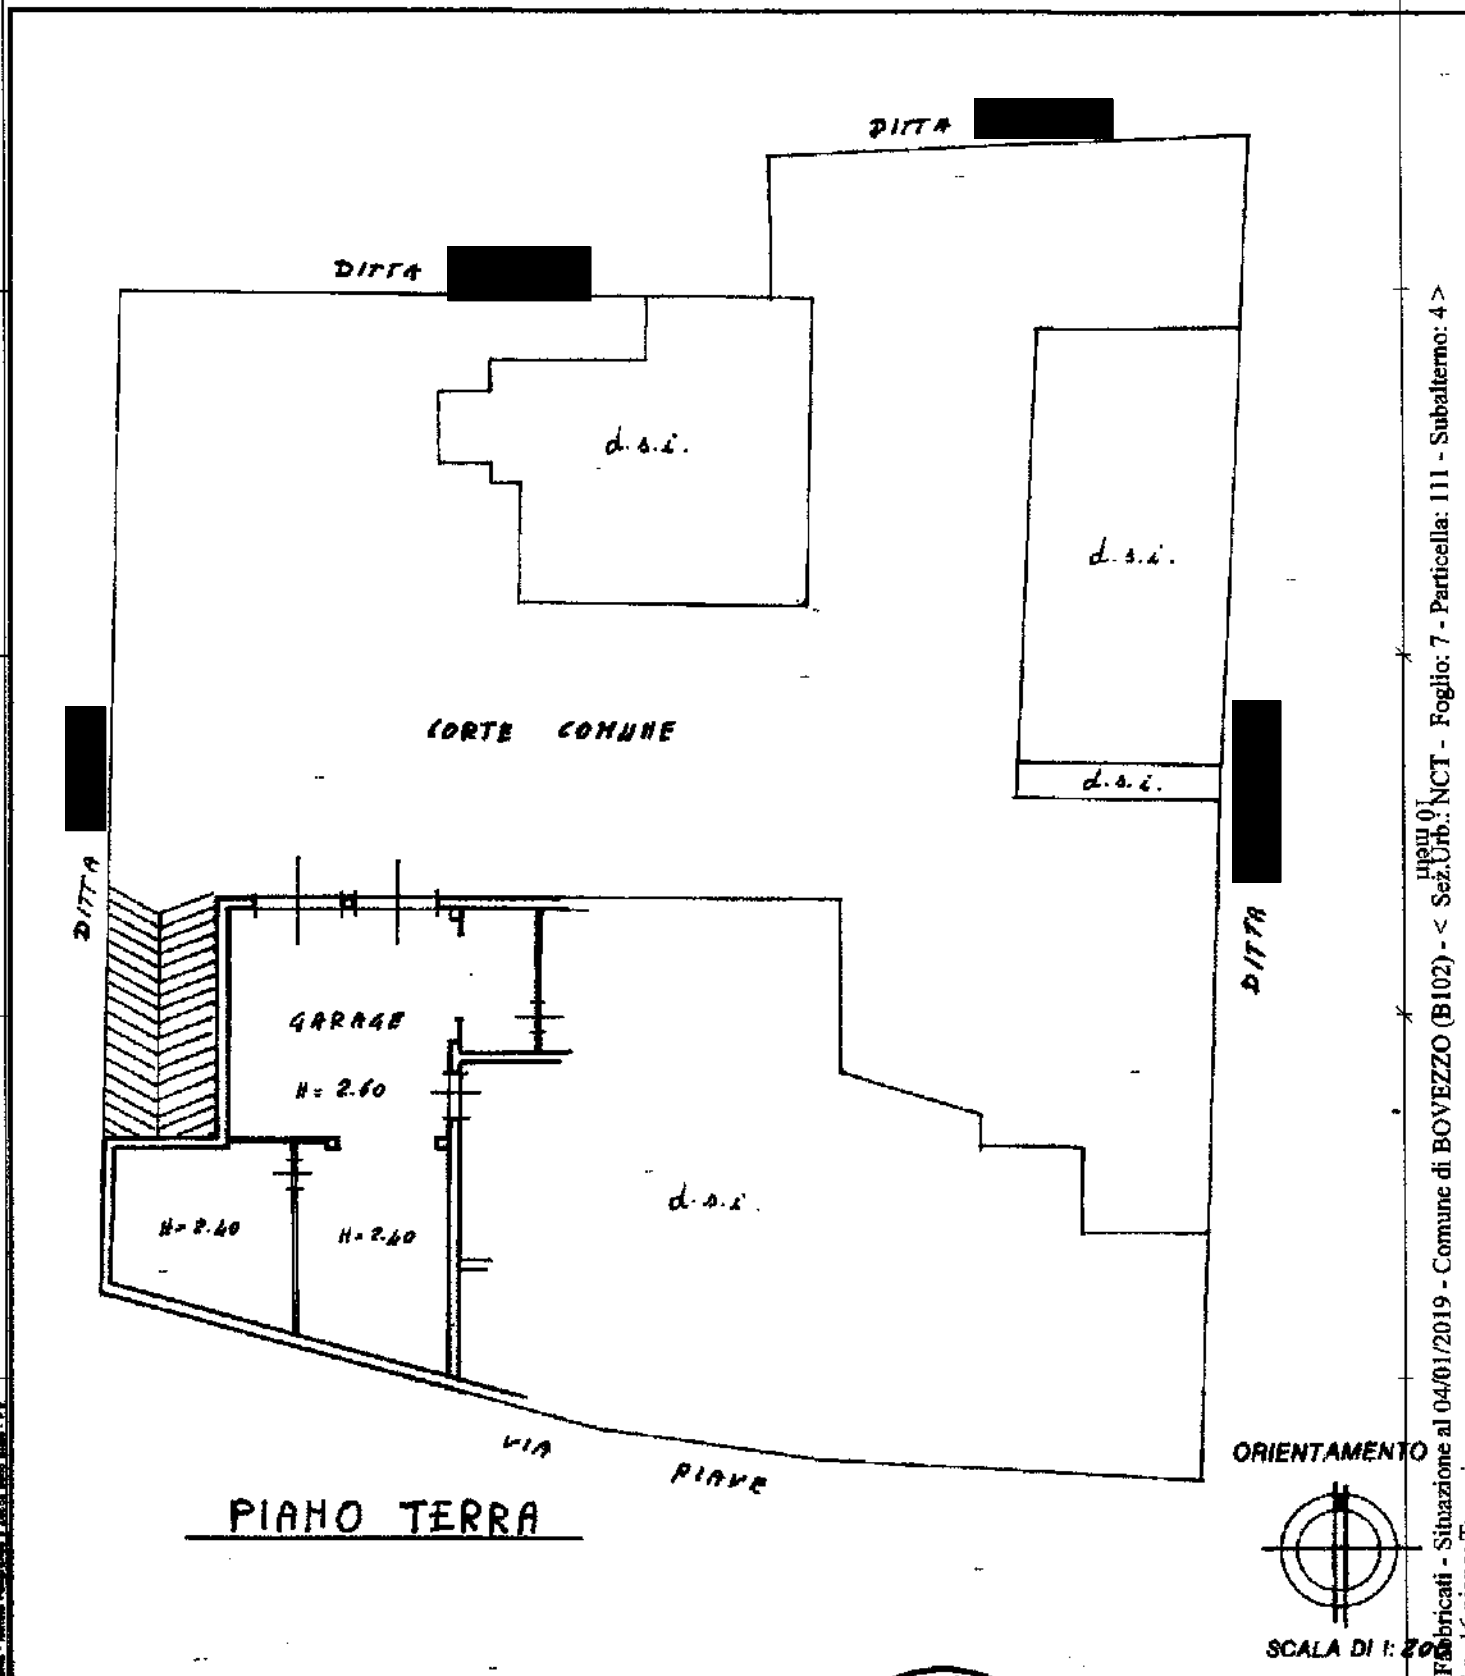

CATASTO EDILIZIO URBANO (RDL 13-4-1939, n. 652)

LIRE
250Planimetria di u.i.u. in Comune di BOVEZZO via PIAVE civ. 16Dichiarazione di M.C. ☐
Denuncia di variazione ☒Compilata dal GEOMETRA
(Titolo, cognome e nome)ORIZIO ANGELOIscritto all'albo dei GEOMETRIdella provincia di BRESCIA n. 2834

RISERVATO ALL'UFFICIO

6547

Identificativi catastali

Ultima planimetria in atti

n. A sub. A

Data presentazione: 04/04/1996 - Data: 04/01/2019 - n. T96575 - Richiedente: NNVSPN68E54B157A

Totale schede: 1 - Formato di acquisizione: A4(210x297) - Formato stampa richiesto: A4(210x297)

Catasto dei fabbricati - Situazione al 04/01/2019 - Comune di BOVEZZO (B102) - < Sez. Urb. NCT - Foglio: 7 - Particella: 111 - Subalterno: 4 >

Firmato Da: ANNOVAZZI S. A. - NG-CA-3-Gentili-6669999-1077cc399999712-6f6060606060




CATASTO EDILIZIO URBANO (RDL 13-4-1939, n. 652)

LIRE
250

Planimetria di u.l.u. in Comune di BOVEZZO, via PIAVE


Catasto dei Fabbricati - Situazione al 04/01/2019 - Comune di BOVEZZO (B102) - < Sez. Urb.: NCT - Foglio: 7 - Particella: 111 - Subalterno: 5 >
VIA PIAVE n. 16 piano: T;

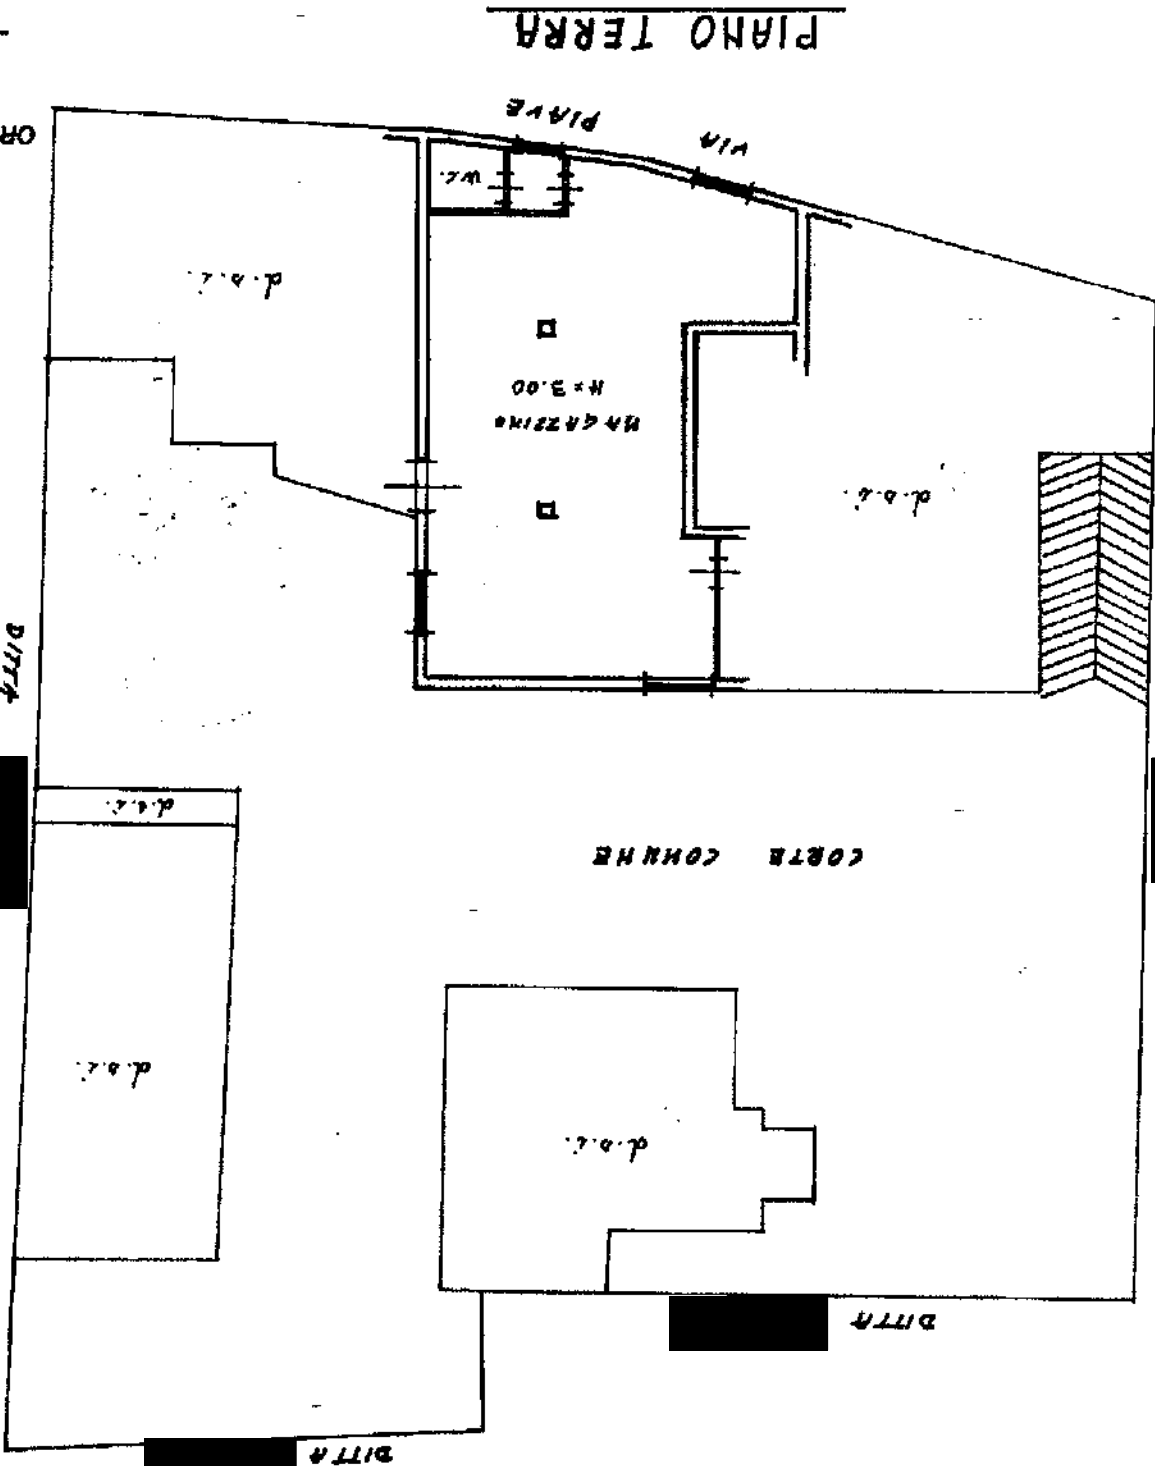

Dichiarazione di N.C. ☐
Denuncia di variazione ☒

Identificativi catastali
Unità planimetrica in atti
sub B

Totale schede: 1 - Formato di acquisizione: A4(210x297) - Formato stampa richiesto: A4(210x297) - Data presentazione: 04/04/1996 - Data: 04/01/2019 - n. 196576 - Richiedente: NNVSPN68B54B157A

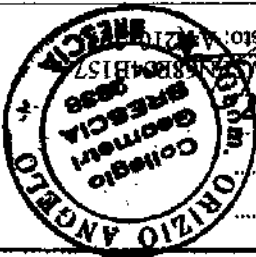

6546

RISERVATO ALL'UFFICIO

**Agenzia del Territorio
CATASTO FABBRICATI
Ufficio Provinciale di
Brescia**

Dichiarazione protocollo n. BS0023200 del 26/01/2006¹

Planimetria di u.i.u. in Comune di Bovezzo

Via Piave

civ. 16

Identificativi Catastali:

Sezione:

Foglio: 1

Particella: 668

Subalterno: 6

Compilata da:

Simoncelli Claudio

Iscritto all'albo:

Architetti

Prov. Brescia

N. 903

Scheda n. 1

Scala 1:200

PIANO TERRA

ALTRA PROPRIETA'

ALTRA PROPRIETA'

CORTE COMUNE

A.U.I.

A.U.I.

CORTE COMUNE

A.U.I.

Garage H 265

A.u.i.

VIA

PIAVE

NORD



Ultima planimetria in atti

Data: 04/01/2019 - n. T96579 - Richiedente: NNVSFN68E54B157A

Totale schede: 1 - Formato di acquisizione: A4(210x297) - Formato stampa richiesto: A4(210x297)

Catasto dei Fabbricati - Situazione al 04/01/2019 - Comune di BOVEZZO (B102) - < Sez.Urb.: NCT - Foglio: 7 - Particella: 111 - Subalterno: 6 >

VIA PIAVE n. 16 piano: T


Firmato Da: ANNOVAZZI STEFANIA Emesso Da: ARUBAPEC S.P.A. NG CA 3 Serial#: 660990b167cc39058712e6fc03e6646b

MODULO
P. 102 mod. 005


MINISTERO DELLE FINANZE
DIPARTIMENTO DEL TERRITORIO
CATASTO EDILIZIO URBANO (RDL 13-4-1938, n. 632)

Planimetria di u.l.p. in Comune di **BOVEZZO** via **PIAVE** civ. **16**

PIANO TERRA

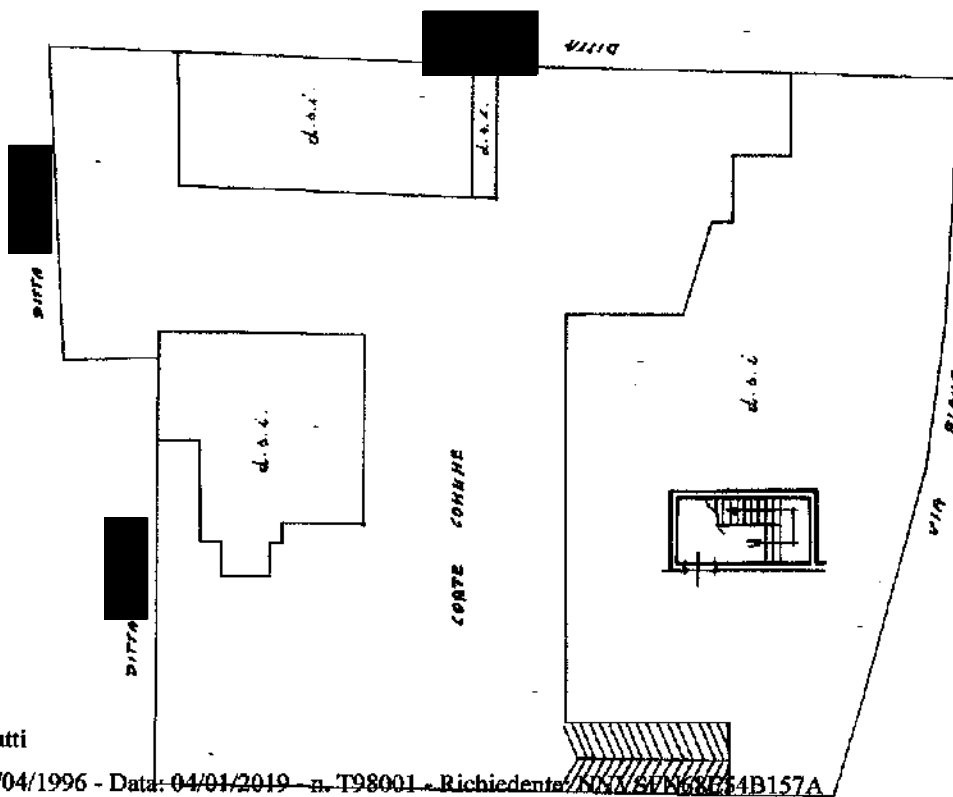

PIANO PRIMO

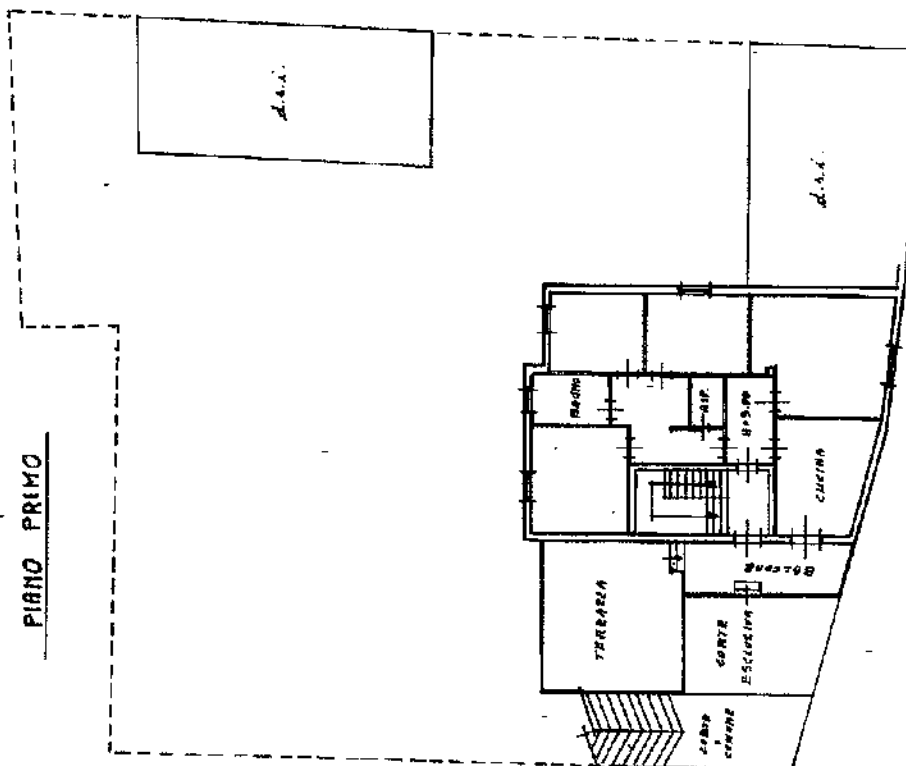

ORIENTAMENTO



SCALA DI 1:200

RESERVATO ALL'UFFICIO



Compilato da **GEOMETRA**
(Firma, cognome e nome)
ORIZIO ANGELO

iscritto all'albo dei **GEOMETRI**
della provincia di **BERGAMO** n. **2136**

data **08/04/96** al **Firma**

Dichiarazione di N.C.
Denuncia di variazioni

Identificativi catastali

F. n. sub. **A**

Catasto dei Fabbricati - Situazione al 04/01/2019 - Comune di BOVEZZO (B102) - < Sez.Urb.: NCT - Foglio: 7 - Particella: 111 - Subalterno: 8 >
VIA PIAVE n. 16 piano: T-1




DIREZIONE GENERALE DEL CATASTO E DEI SS.TT.EE.

CATASTO EDILIZIO URBANO (RDL 13-4-1939, n. 652)

LIRE
250

Planimetria di u.l.u. in Comune di BOVEZZO via PIAVE civ. 16

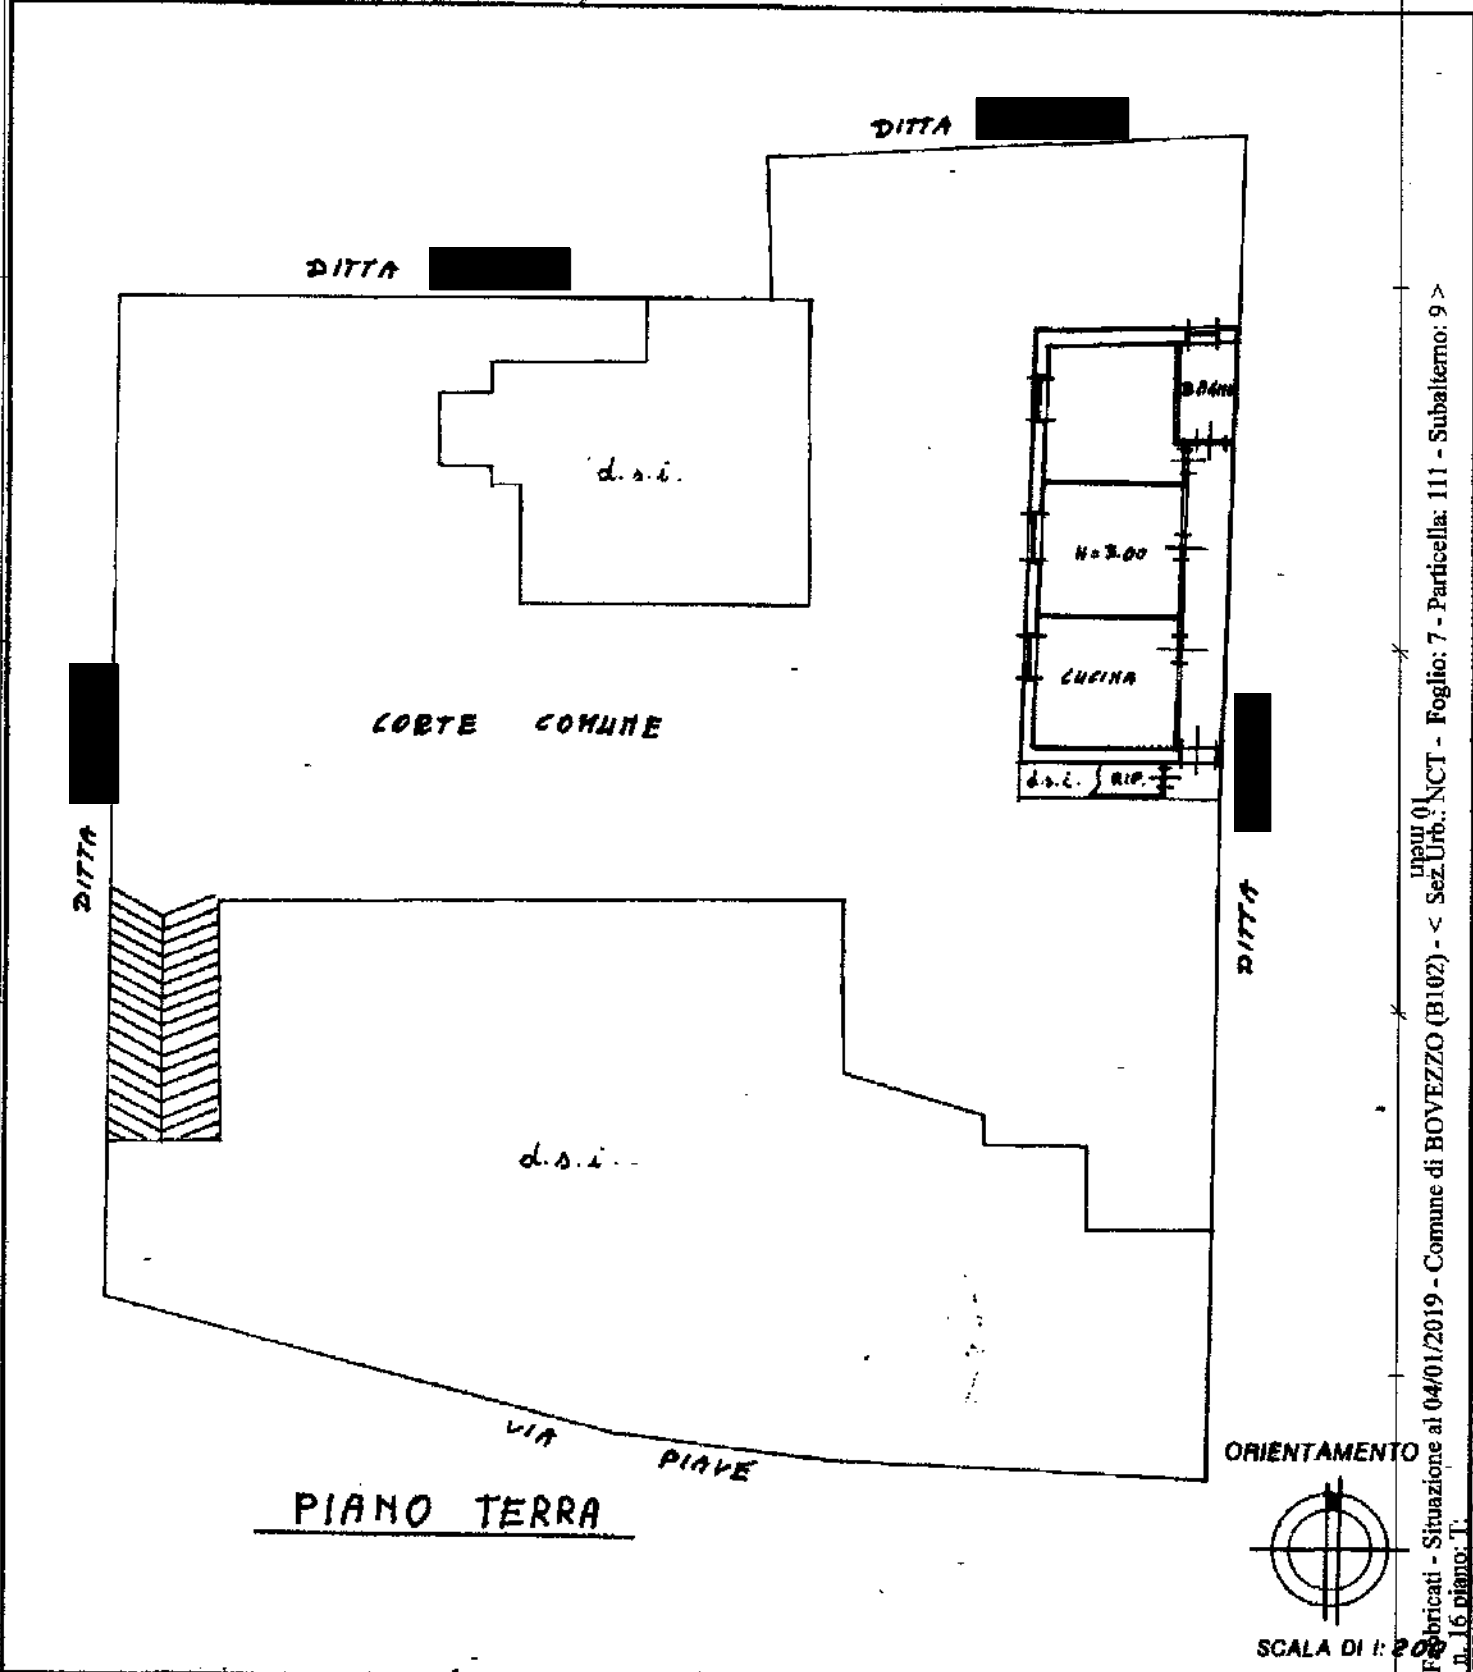

Dichiarazione di N.C. ☐
Denuncia di variazione ☒

Compilata dal GEOMETRA
(Titolo, cognome e nome)
ORIZIO ANGELO


Iscritto all'albo dei GEOMETRI
della provincia di BRESCIA n. 2832

RISERVATO ALL'UFFICIO

6552



Identificativi catastali
Ultima planimetria in atti
n. sub. A

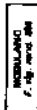



MINISTERO DELLE FINANZE

DIPARTIMENTO DEL TERRITORIO

CATASTO EDILIZIO URBANO (R.D. 13-4-1939, n. 652)

Planimetria di u.s. in Comune di **BOVEZZO** via **PIAVE** civ. **16**

MOD. AN (CEU)

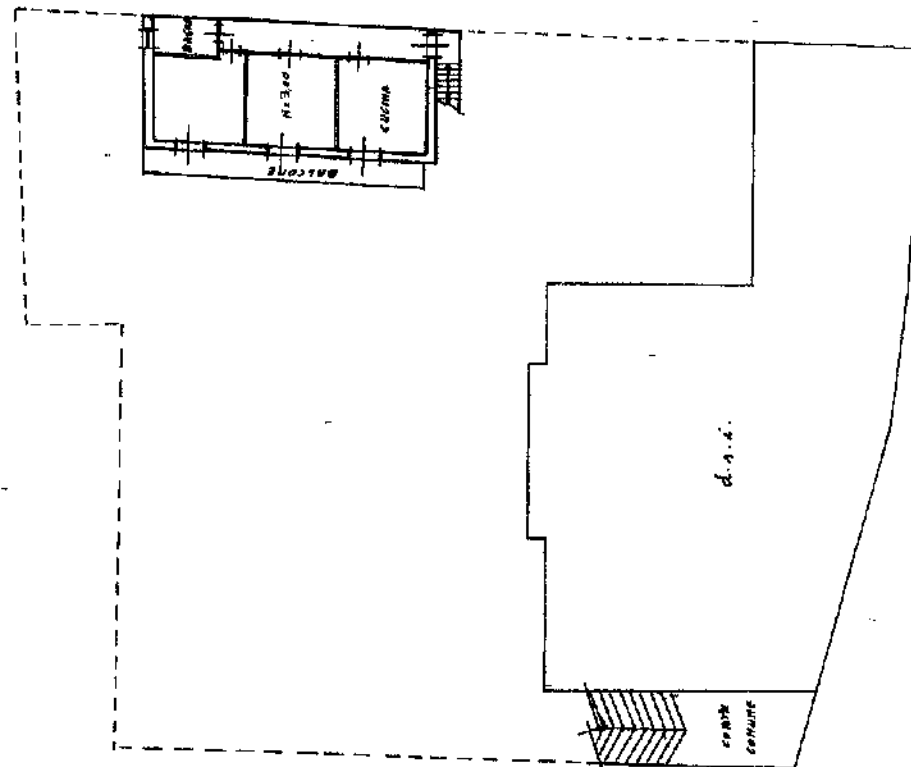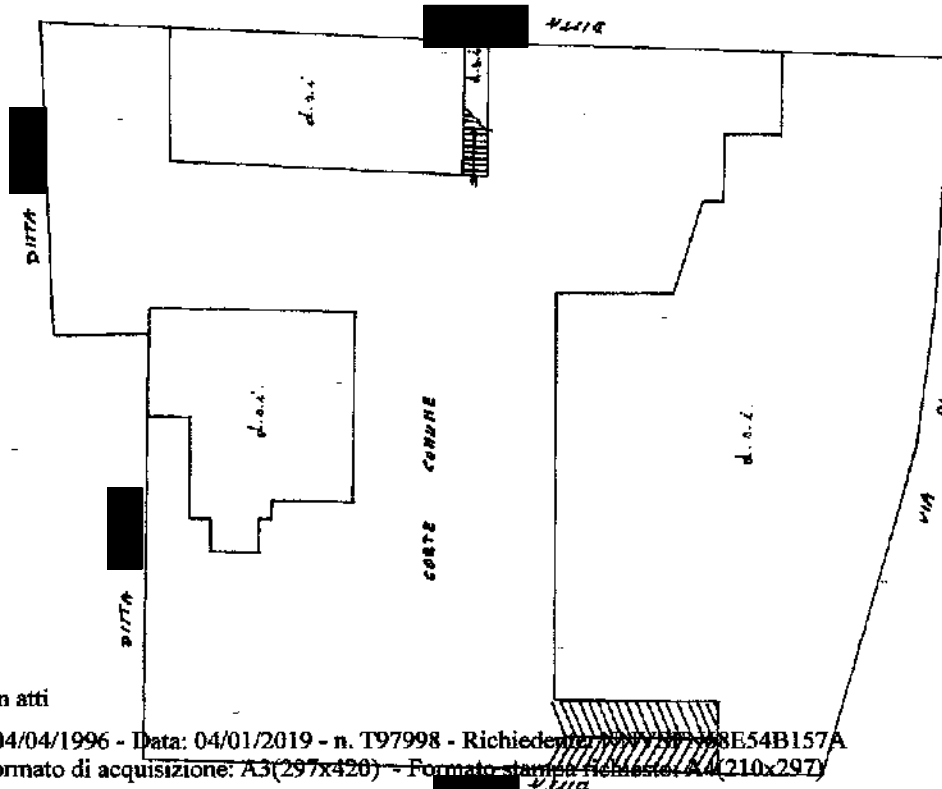

ORIENTAMENTO



SCALA DI 1:200

RESERVATO ALL'USO

6553



Comune di **BOVEZZO**
Ufficio Anagrafico
Fascicolo all'atto del **CEPHELE**
delle province di **BRESCIA** n. **28**
comune di **BOVEZZO** n. **28**

Declarazione di N.C.
Denuncia di variazione
Identificativo catastale
F. n. **3**

Catasto dei Fabbricati - Situazione al 04/01/2019 - Comune di BOVEZZO (B102) - < Sez.Urb.: NCT - Foglio: 7 - Particella: 111 - Subalterno: 10 >

Firmato Da: ANNOPIA S. P. A. NG CA 3 Serial#: 660990b167cec39058712e6fc03e646b


Ultima planimetria in atti

Data presentazione:04/04/1996 - Data: 04/01/2019 - n. T97998 - Richiedente: NNVSFN68E54B157A

Totale schede: 1 - Formato di acquisizione: A3(297x420) - Formato stampa Richiesta: A4(210x297)



DIREZIONE GENERALE DEL CATASTO E DEI SS.TT.EE.

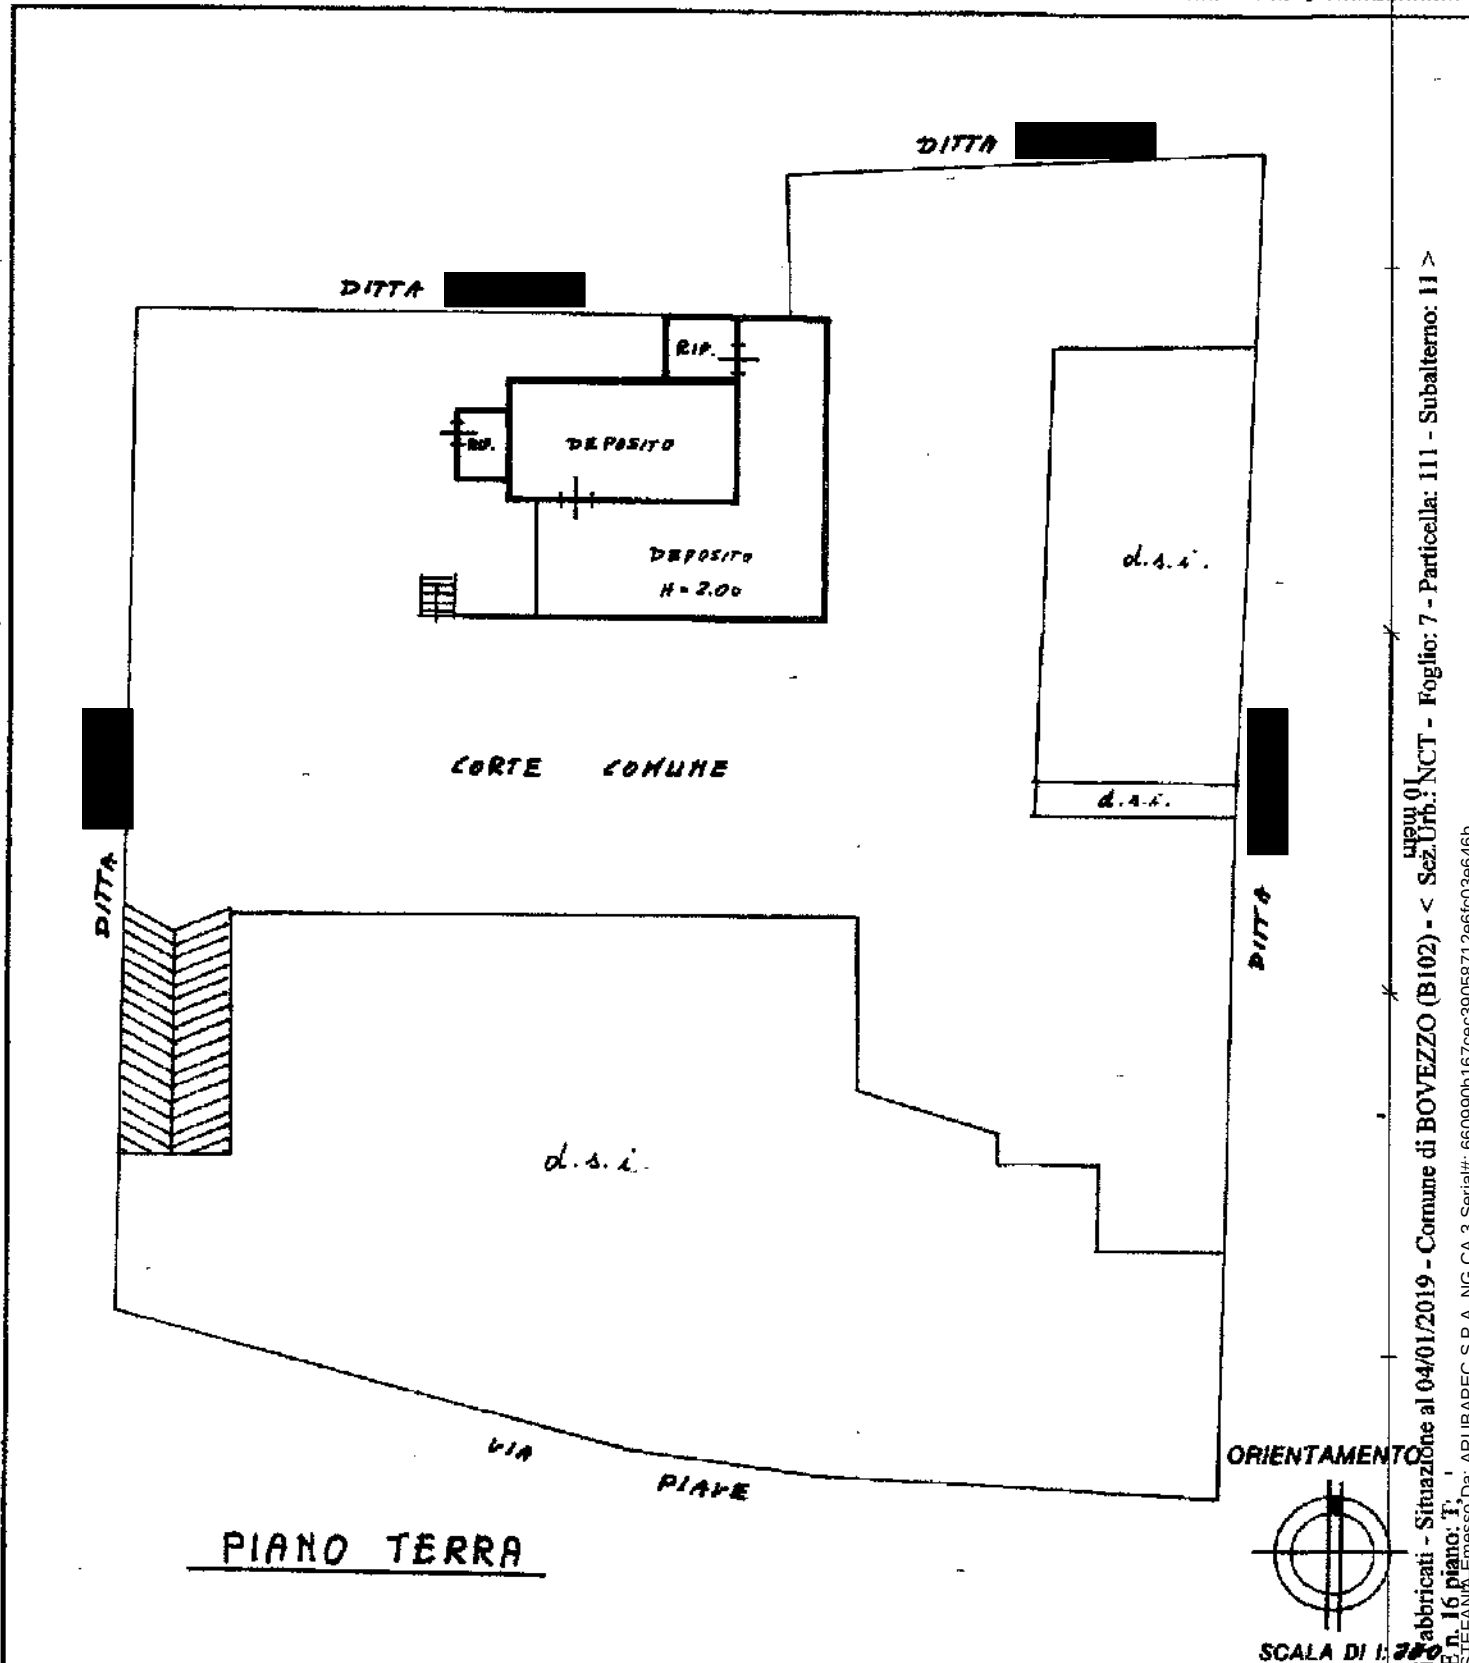CATASTO EDILIZIO URBANO (RDL 13-4-1939, n. 652)LIRE
250Planimetria di u.l.u. in Comune di BOVEZZO via PIAVE civ. 16Dichiarazione di N.C. ☐
Denuncia di variazione ☒Compilata dal GEOMETRA
(Titolo, cognome e nome)ORIZIO ANGELOIscritto all'albo dei GEOMETRIdella provincia di BRESCIAFirma stampata ORIZIO ANGELO

RISERVATO ALL'UFFICIO

6545



Catasto del Comune di BOVEZZO - Situazione al 04/01/2019 - Comune di BOVEZZO (B102) - < Sez. Urb. NCT - Foglio: 7 - Particella: 111 - Subalterno: 11 - VIA PIAVE n. 16 piano: T.

Firmato Da: ANNOVAZI S. STEFANO Emesso Da: APUBAPEC S.p.A. NG-CA.3 Serial#: 660990b167cc39058712e6fc02e646b




**CATASTO EDILIZIO URBANO** (RDL 13-4-1939, n. 652)

**LIRE
250**

Via LOC. PANTERA..BI.SOTTO

civ

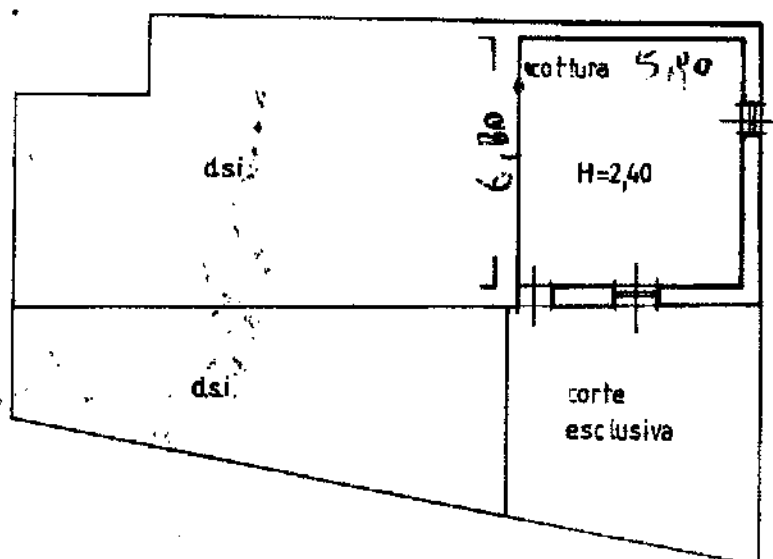

PIANO TERRA

ORIENTAMENTO



SCALA DI 1: 200

Compilata dal GEOMETRA
(Titolo, cognome e nome)
ORIZIO ANGELO

Iscritto all'albo dei **GEOMETRI**

RISERVATO ALL'UFFICIO

Ultima planificarea industrială

Data presentazione: 22/09/1994 - Data: 04/01/1994 - Data: 05/03/94 - Richiedente: AN/MDN/85/3415
 Totale schede: 1 - Formato di acquisizione: A4 (210x297) - Formato stampa richiesto: A4 (210x297)

Catascio dei Fabbricati - Situazione al 04/01/2019 - Comune di BOVEZZO (B102) - Foglio: 4 - Particella: 30 - Subalterno: 4 >

~~CONFIDENTIAL DAVID DIAZ COTTON~~ ~~CONFIDENTIAL~~ NC CA 2 Serial# 6600000616766C2005971266f026616b


MODULARIO
F. rig. rend. 487

MINISTERO DELLE FINANZE

DIREZIONE GENERALE DEL CATASTO E DEI SS.TT.EE.

CATASTO EDILIZIO URBANO (RDL 13-4-1939, n. 652)

MOD. BN (CEU)

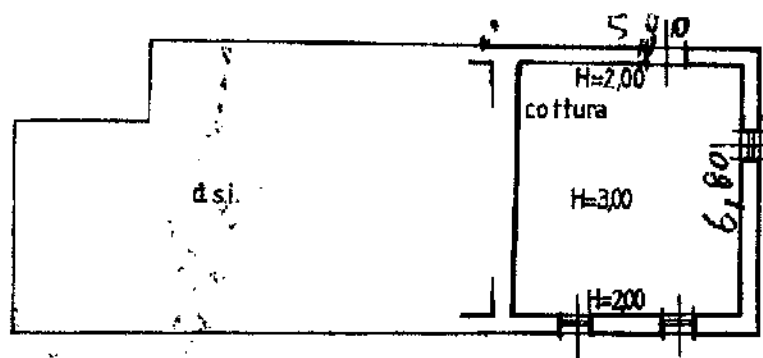LIRE
250Planimetria di u.i.u. in Comune di **BOVEZZO** via **LOC. PANTERA DI SOTTO** civ.**PIANO PRIMO**

ORIENTAMENTO



SCALA DI 1:200

Dichiarazione di N.C. ☐Denuncia di variazione ☒

Prima planimetria in atti

Identificativi catastali

Data presentazione: 22/09/1994 - Data: 04/01/2019 - n. T96574 - Richiedente: NNVSFN68E54B157A

Totale schede: 1 - Formate di acquisizione: A4 (210x297) - Formate stampa: A4 (210x297)

n. 30 sub.

Compilata dal **GEOMETRA**

(Titolo, cognome e nome)

ORIZIO ANGELOIscritto all'elenco dei **GEOMETRI**

Data: 04/01/2019 - n. T96574 - Richiedente: NNVSFN68E54B157A

Formate stampa: A4 (210x297)

data SET '94

Firma

RISERVATO ALL'UFFICIO

Catasto dei Fabbricati - Situazione al 04/01/2019 - Comune di BOVEZZO (B102) - < Sez. Urb. NCT - Foglio: 4 - Particella: 30 - Subalterno: 5 >
Firmato da **ORIZIO ANGELO** **GEOMETRA** **DI SOG. T. A. NG CA 3** Serial#: 660990b167cc39058712e6fc03e6646b