



Comune: (BS) ORZINUOVI
Foglio: 10
Scala originale: 1:2000
4-Mag-2026 15:33:48
Dimensione cornice: 534.000 x 378.000 m. Protocollo pratica T273576/2026



ELABORATO PLANIMETRICO	Compilato da: Pezzoni Luigi	Iscritto all'albo: Architetti	Prov. Brescia	N. 01049
Comune di Orzinuovi	Serie: NCT	Foglio: 10	Particella: 37	del
Dimostrazione grafica dei subalterni	Tipo Mappale n. del del			
	Scala 1 : 500			

PIANO SOTTOSTRADA 1 (S1)

PIANO TERRA

PIANO PRIMO

Elaborato parziale

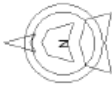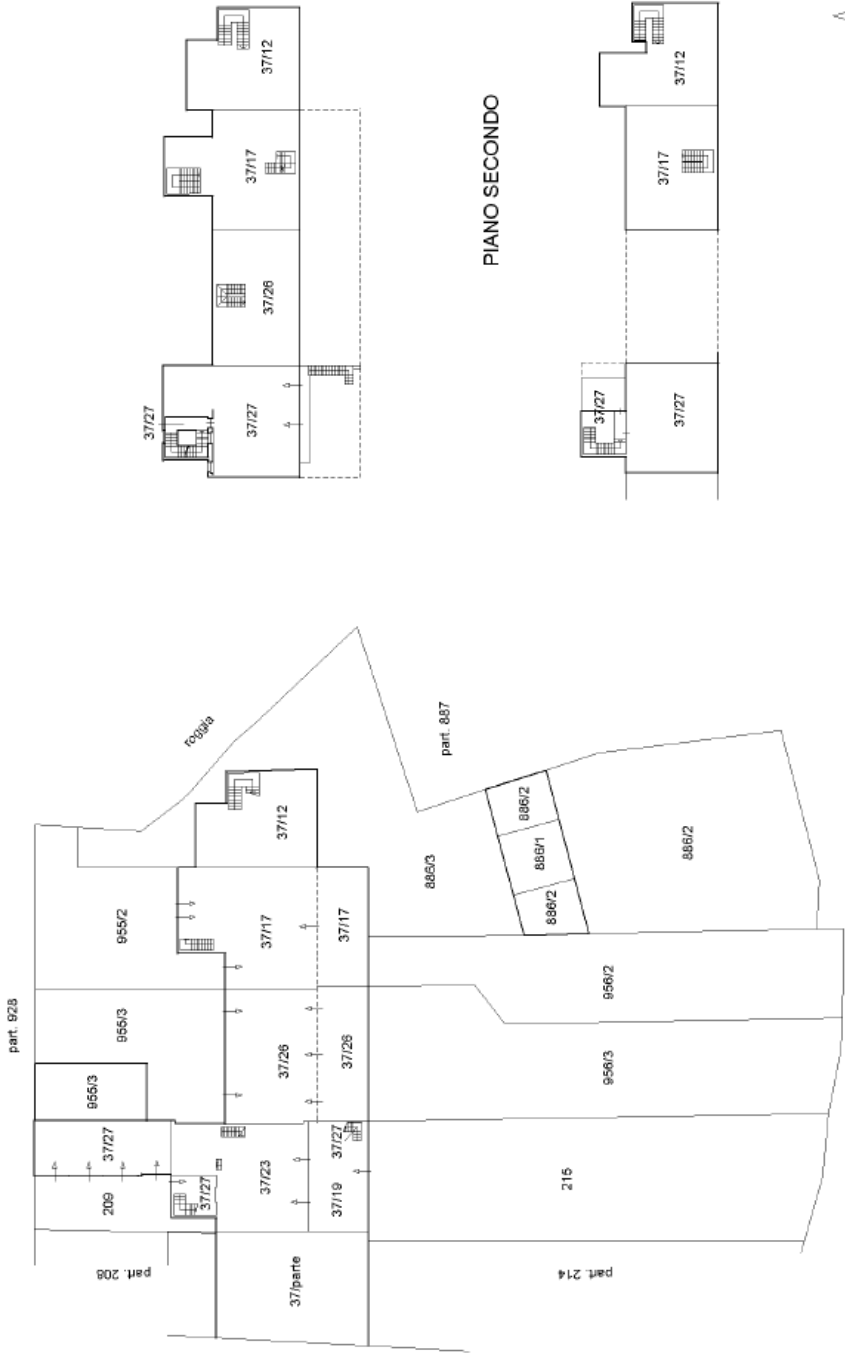

Orientamento

ACCERTAMENTO DELLA PROPRIETA' IMMOBILIARE URBANA ELENCO DEI SUBALTERNI ASSEGNATI

Comune ORZINUOVI	Sezione	Foglio 10	Particella 955	Tipo mappale	del:
---------------------	---------	--------------	-------------------	--------------	------

Sub	UBICAZIONE via/piazza	n.civ	Piani	Scala	Int	DESCRIZIONE
						SOPPRESSO

Comune ORZINUOVI	Sezione	Foglio 10	Particella 956	Tipo mappale	del:
---------------------	---------	--------------	-------------------	--------------	------

Sub	UBICAZIONE via/piazza	n.civ	Piani	Scala	Int	DESCRIZIONE
						SOPPRESSO

Comune ORZINUOVI	Sezione	Foglio 10	Particella 36	Tipo mappale	del:
---------------------	---------	--------------	------------------	--------------	------

Sub	UBICAZIONE via/piazza	n.civ	Piani	Scala	Int	DESCRIZIONE
	cascina arciprebenda		T-1			GRAFFATO CON MAPP. 37 SUB. 1

Comune ORZINUOVI	Sezione	Foglio 10	Particella 37	Tipo mappale	del:
---------------------	---------	--------------	------------------	--------------	------

Sub	UBICAZIONE via/piazza	n.civ	Piani	Scala	Int	DESCRIZIONE
1	cascina arciprebenda		T-1			MAGAZZINO
2	cascina arciprebenda		T-1			ABITAZIONE DI TIPO CIVILE
3	VIA CESARINA		T			BENE COMUNE NON CENSIBILE
4	cascina arciprebenda					VANO SCALA BENE COMUNE NON CENSIBILE AL MAPP. 37 SUB. 9 - 10
5						SOPPRESSO
6						SOPPRESSO
7	VIA CESARINA		T			ABITAZIONE DI TIPO CIVILE
8	cascina arciprebenda		1			ABITAZIONE DI TIPO CIVILE
9						SOPPRESSO

10						SOPPRESSO
11						SOPPRESSO
12	cascina arciprebenda	6/A	T-1 - 2			ABITAZIONE DI TIPO CIVILE
13						SOPPRESSO
14						SOPPRESSO
15						SOPPRESSO
16						SOPPRESSO
17	cascina arciprebenda	6/A	T-1 - 2			ABITAZIONE IN VILLINO
18						SOPPRESSO
19	cascina arciprebenda	4/E	T			BCNC (PORTICO) AI SUB 23-27 DEL MAPPALE 37
20						SOPPRESSO
21						SOPPRESSO
22						SOPPRESSO
23	cascina arciprebenda	4/E	S1-T			ABITAZIONE DI TIPO CIVILE
24						SOPPRESSO
25						SOPPRESSO
26	cascina arciprebenda	6/A	T-1			ABITAZIONE DI TIPO CIVILE
27	cascina arciprebenda	4/C	T-1 - 2			ABITAZIONE DI TIPO CIVILE GRAFFATA ALLA CORTE 209

Comune ORZINUOVI	Sezione	Foglio 10	Particella 206	Tipo mappale	del:
---------------------	---------	--------------	-------------------	--------------	------

Sub	UBICAZIONE via/piazza	n.civ	Piani	Scala	Int	DESCRIZIONE
	cascina arciprebenda		T-1			GRAFFATO CON MAPP. 37 SUB. 2 E MAPP. 213

Comune ORZINUOVI	Sezione	Foglio 10	Particella 209	Tipo mappale	del:
---------------------	---------	--------------	-------------------	--------------	------

Sub	UBICAZIONE via/piazza	n.civ	Piani	Scala	Int	DESCRIZIONE
	cascina arciprebenda	4/C	T			CORTE ESCLUSIVA ALLA PART. 37 SUB. 27

Comune ORZINUOVI	Sezione	Foglio 10	Particella 213	Tipo mappale	del:
---------------------	---------	--------------	-------------------	--------------	------

Sub	UBICAZIONE via/piazza	n.civ	Piani	Scala	Int	DESCRIZIONE
	cascina arciprebenda		T-1			GRAFFATO CON MAPP. 37 SUB. 2 E MAPP. 206

Comune ORZINUOVI	Sezione	Foglio 10	Particella 215	Tipo mappale	del:
---------------------	---------	--------------	-------------------	--------------	------

Sub	UBICAZIONE via/piazza	n.civ	Piani	Scala	Int	DESCRIZIONE
	cascina arciprebenda	4/E	T			BCNC (AREA) AI SUB 23-27 DEL MAPPALE 37

Comune ORZINUOVI	Sezione	Foglio 10	Particella 886	Tipo mappale	del:
---------------------	---------	--------------	-------------------	--------------	------

Sub	UBICAZIONE via/piazza	n.civ	Piani	Scala	Int	DESCRIZIONE
1	cascina arciprebenda	6/A	T			AUTORIMESSA
2	cascina arciprebenda		T-1 - 2			GRAFFATO CON MAPP. 37 SUB. 12
3	cascina arciprebenda	6	T			CORTE BENE COMUNE NON CENSIBILE AL MAPP. 37 SUB. 12 E AL MAPP. 886 SUB. 1 - 2

Comune ORZINUOVI	Sezione	Foglio 10	Particella 955	Tipo mappale	del:
---------------------	---------	--------------	-------------------	--------------	------

Sub	UBICAZIONE via/piazza	n.civ	Piani	Scala	Int	DESCRIZIONE
						SOPPRESSO
1						SOPPRESSO
2						GRAFFATO CON MAPPALE 37 SUB. 17
3	cascina arciprebenda	6/A				GRAFFATO CON MAPPALE 37 SUB. 26

Comune ORZINUOVI	Sezione	Foglio 10	Particella 956	Tipo mappale	del:
---------------------	---------	--------------	-------------------	--------------	------

Sub	UBICAZIONE via/piazza	n.civ	Piani	Scala	Int	DESCRIZIONE
						SOPPRESSO
1						SOPPRESSO
2						GRAFFATO CON MAPPALE 37 SUB. 17
3	cascina arciprebenda	6/A				GRAFFATO CON MAPPALE 37 SUB. 26

Agenzia del Territorio
CATASTO FABBRICATI
Ufficio provinciale di
Brescia

Scale 1: 200

Dichiarazione protocollo n. BS0033402 del 09/02/2012
Pianimetria di u.i.u. in Comune di Orzinuovi
Cascina Arciprebenda


civ. 6/A

Identificativi Catastali:


Sesione:	NCT
Foglio:	10
Particella:	37
Subalterno:	17

Compilata da:
 Battaglia Andrea Giuseppe
 Iscritto all'albo:
 Architetti
 Prov. Brescia N. 2316

PIANO TERRA

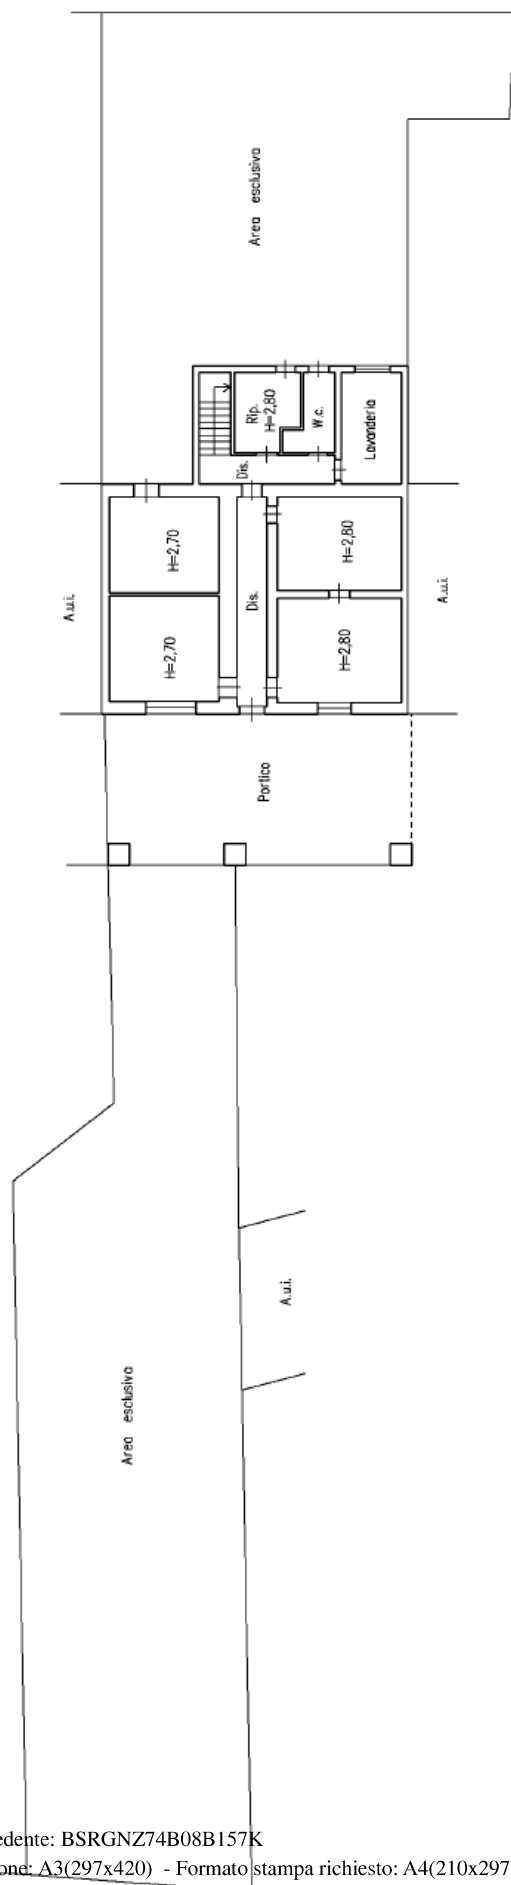

PIANO SECONDO

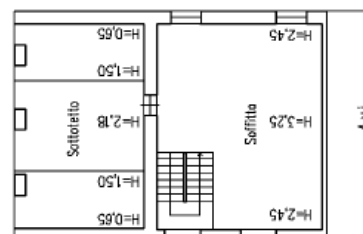

PIANO PRIMO

