


Ultima planimetria in atti


Agenzia delle Entrate
CATASTO FABBRICATI
Ufficio provinciale di Brescia

ELABORATO PLANIMETRICO	Compilato da: Ruggeri Ivano Luigi	Iscritto all'albo: Geometri	Prov. Brescia	N. 4286
Comune di Castrezzato	Sezione: NCT	Foglio: 2	Particella: 801	del
Dimostrazione grafica dei suballemi	Tipo Mappale n. del del Scala 1 : 200			


Elaborato planimetrico 1 di 2

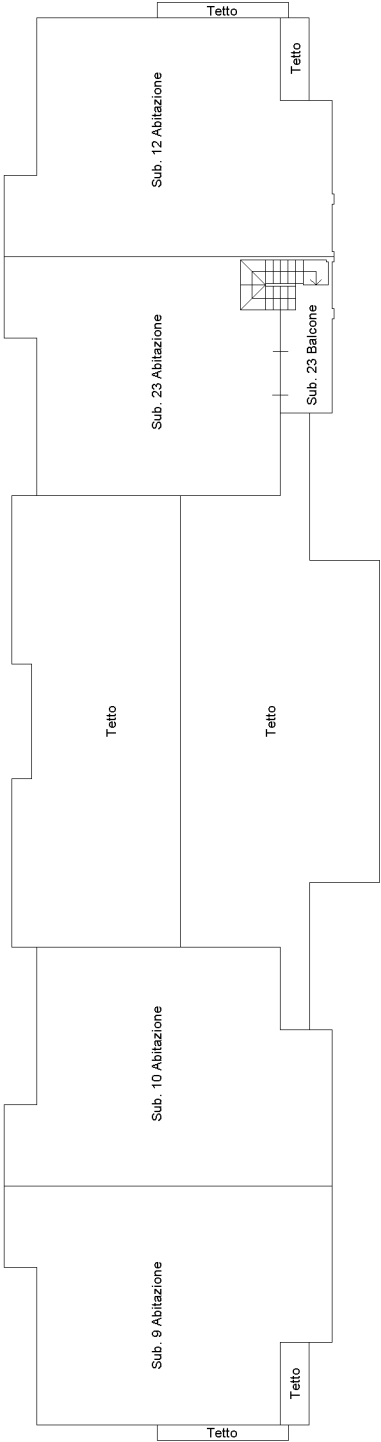

PIANO PRIMO

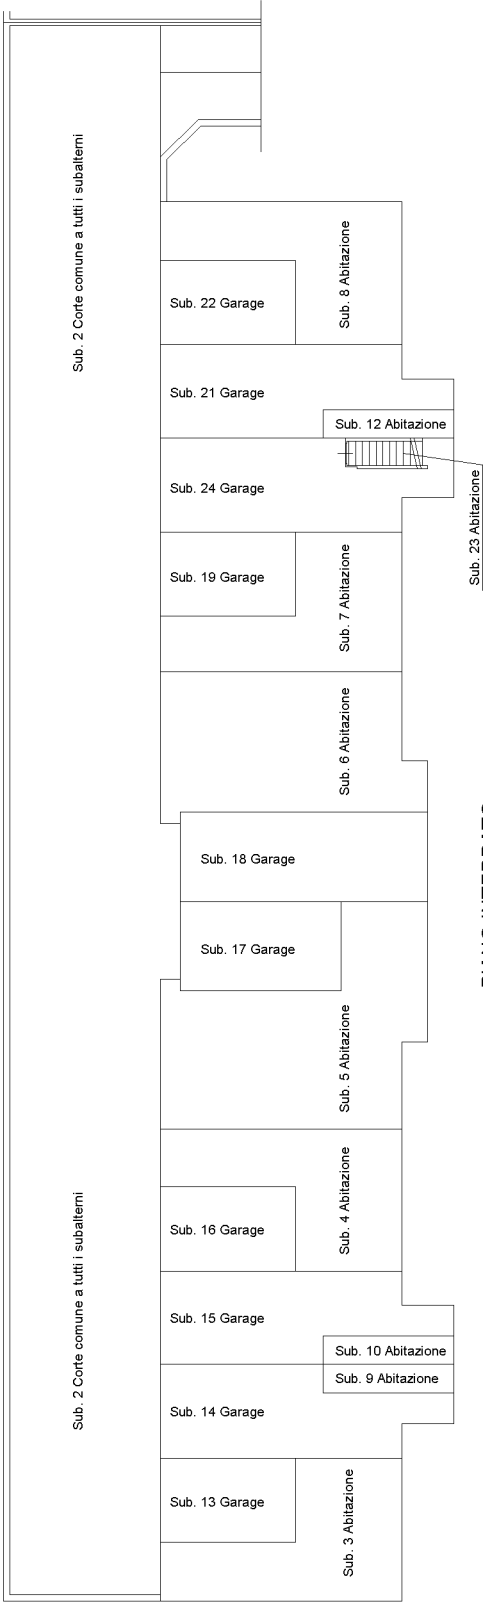

PIANO INTERRATO

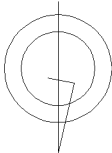

Ultima planimetria ai atti


Data: 24/02/2026 - n. T195739 - Richiedente: Telematico

Totale schede: 2 - Formato di acquisizione: A3(297x420) - Formato stampa richiesto: A4(210x297) - Fattore di scala non utilizzabile


Agenzia delle Entrate
CATASTO FABBRICATI
Ufficio provinciale di Brescia

ELABORATO PLANIMETRICO	Compilato da: Ruggeri Ivano Luigi	Iscritto all'albo: Geometri	Prov. Brescia	N. 4286
Comune di Castrezzato	Sezione: NCT	Foglio: 2	Particella: 801	Pr. 50996491 n. 22/05/2017 del
Dimostrazione grafica dei subalterni	Tipo Mappale n. del del Scala 1 : 200			

Elaborato Planimetrico 2 di 2

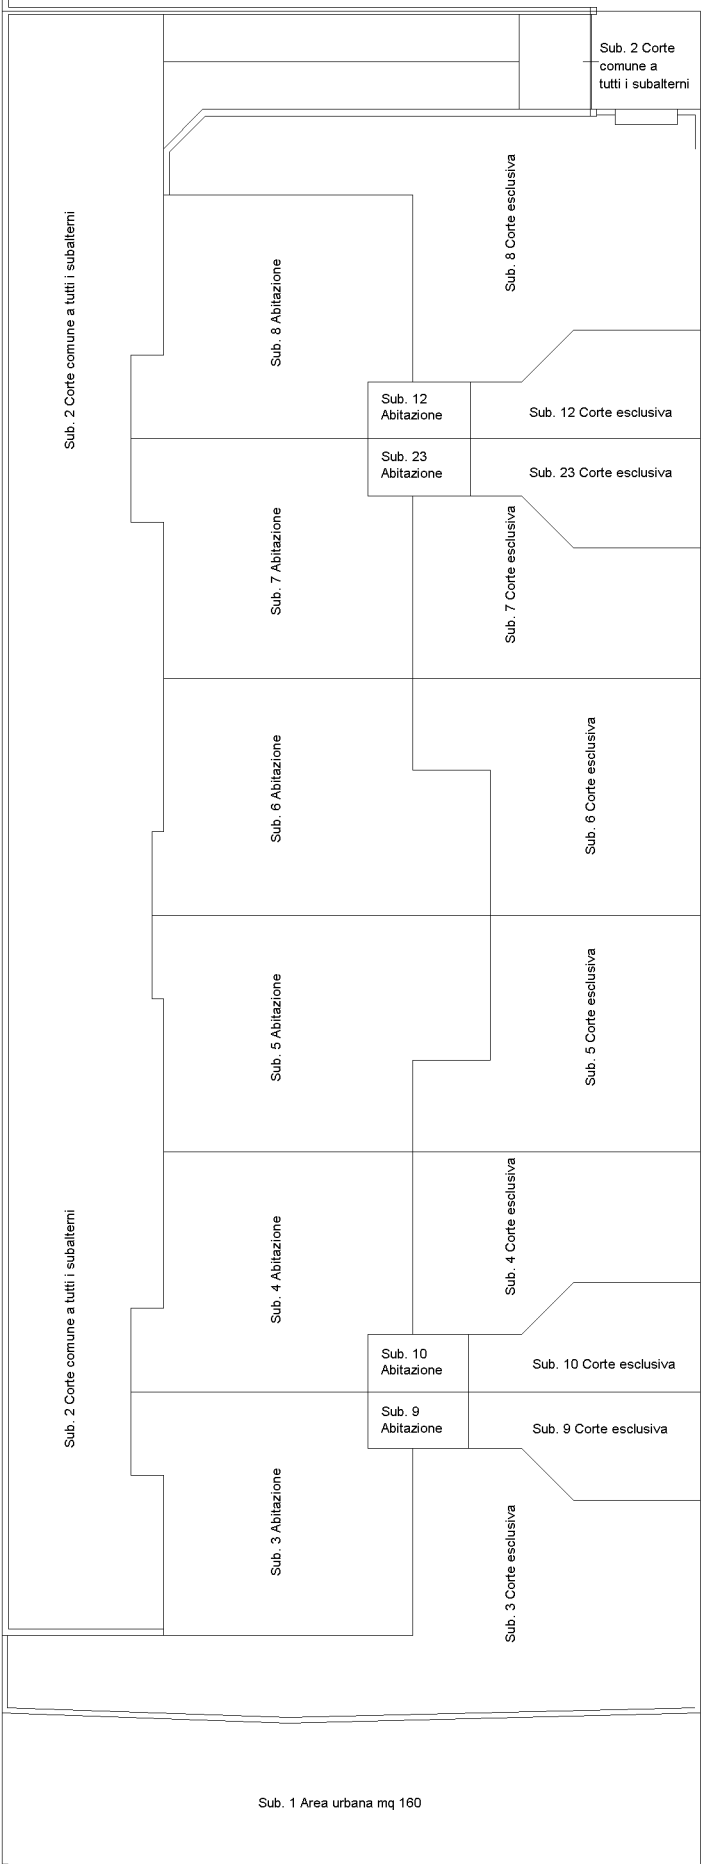

PIANO TERRA

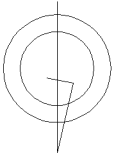

Ultima planimetria in atti

Agenzia delle Entrate
CATASTO FABBRICATI
Ufficio provinciale di
Brescia


Dichiarazione protocollo n. BS0098691 del 22/05/2017
Planimetria di u.i.u. in Comune di Castrezzato
Via L Foresti

civ. 34


Identificativi Catastali:
Sezione: NCT
Foglio: 2
Particella: 801
Subalterno: 23

Compilata da:
Ruggeri Ivano Luigi
Iscritto all'albo:
Geometri
Prov. Brescia
N. 4286


Scheda 1 - 1
Scala 1: 200

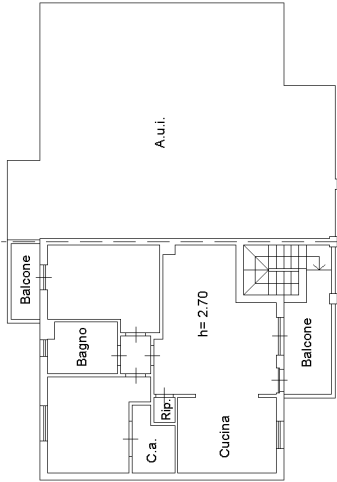


PIANO PRIMO

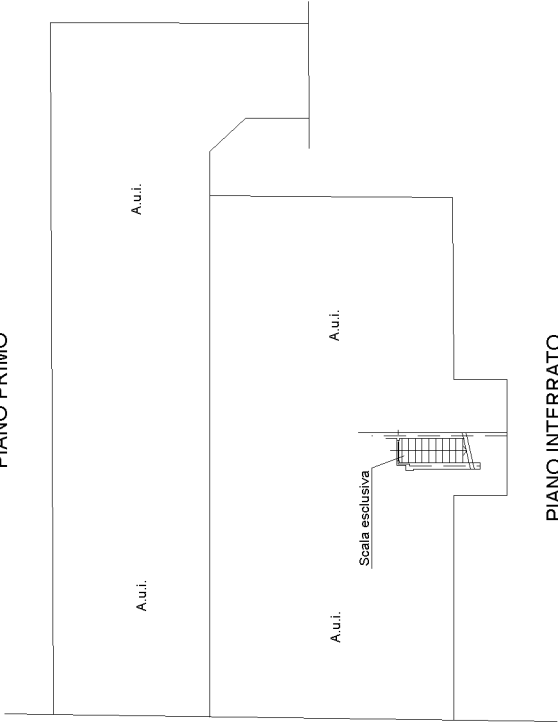

PIANO INTERRATO

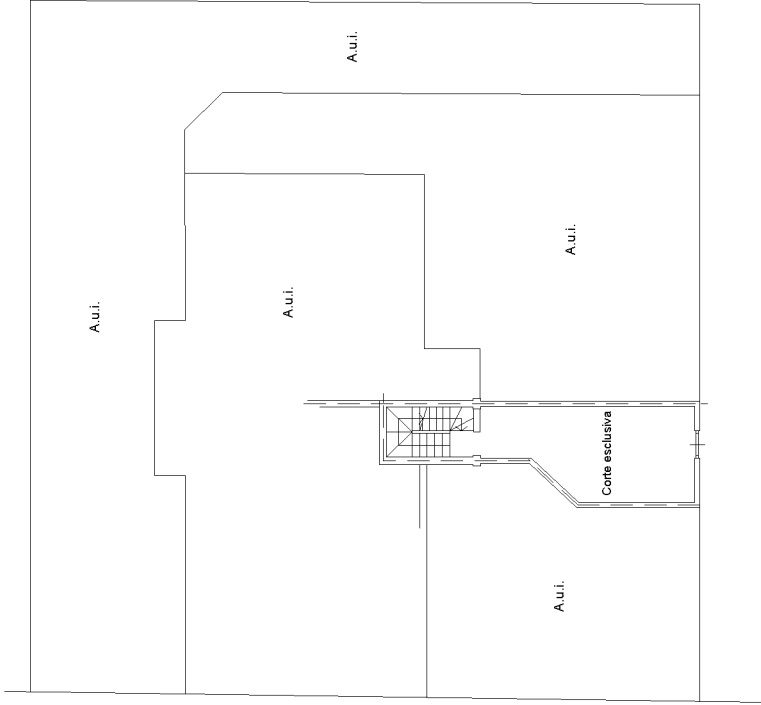

PIANO TERRA

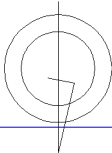

Agenzia delle Entrate
CATASTO FABBRICATI
Ufficio Provinciale di
Brescia

Dichiarazione protocollo n. BS0098691 del 22/05/2017

Planimetria di u.i.u. in Comune di Castrezzato

Via L Foresti

civ. 34

Identificativi Catastali:

Sezione: NCT

Foglio: 2

Particella: 801

Subalterno: 24

Compilata da:

Ruggeri Ivano Luigi

Iscritto all'albo:


Geometri

Prov. Brescia

N. 4286

Scheda n. 1

Scala 1:200

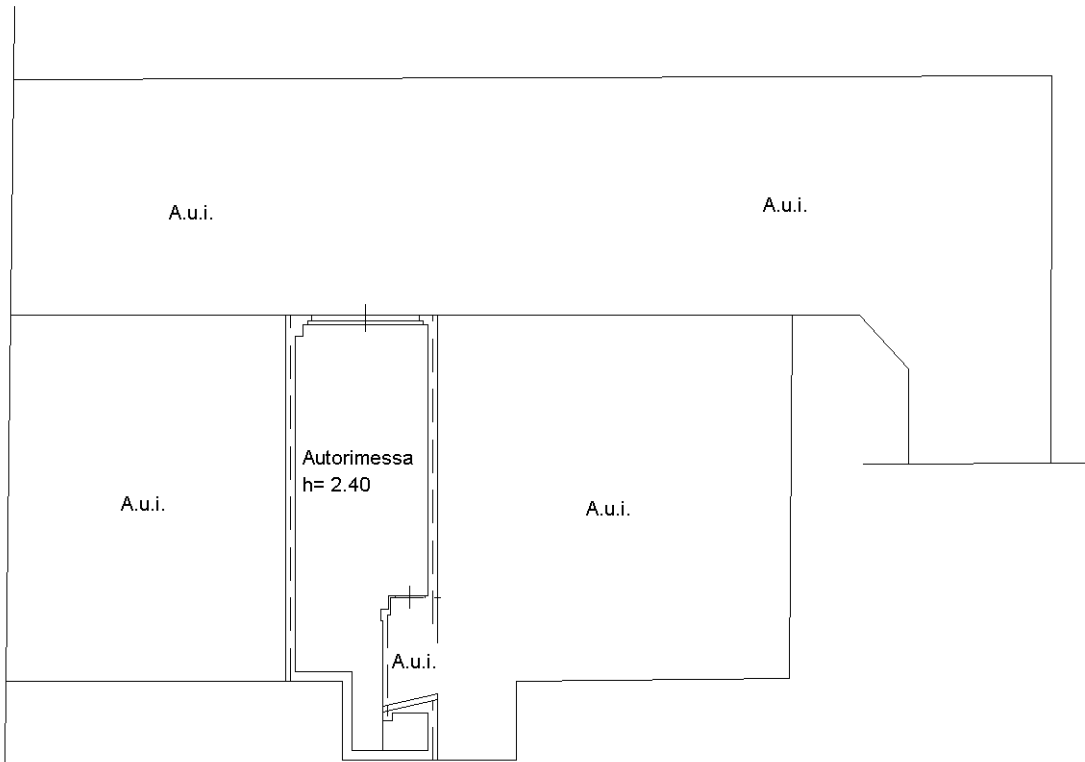

PIANO INTERRATO

Ultima planimetria in atti