


ELABORATO PLANIMETRICO	
Compilato da: Adami Ricci Piergiuseppe	
Iscritto all'albo: Geometri	
Prov. Brescia	N. 3083

Agenzia del Territorio
CATASTO FABBRICATI
Ufficio Provinciale di
Brescia

Comune di Rodengo-saiano		Protocollo n. 000029819 del 24/01/2002	
Sezione: NCT	Foglio: 1	Particella: 81	Tipo Mappale n. del
Dimostrazione grafica dei subalterni			Scala 1 : 1000

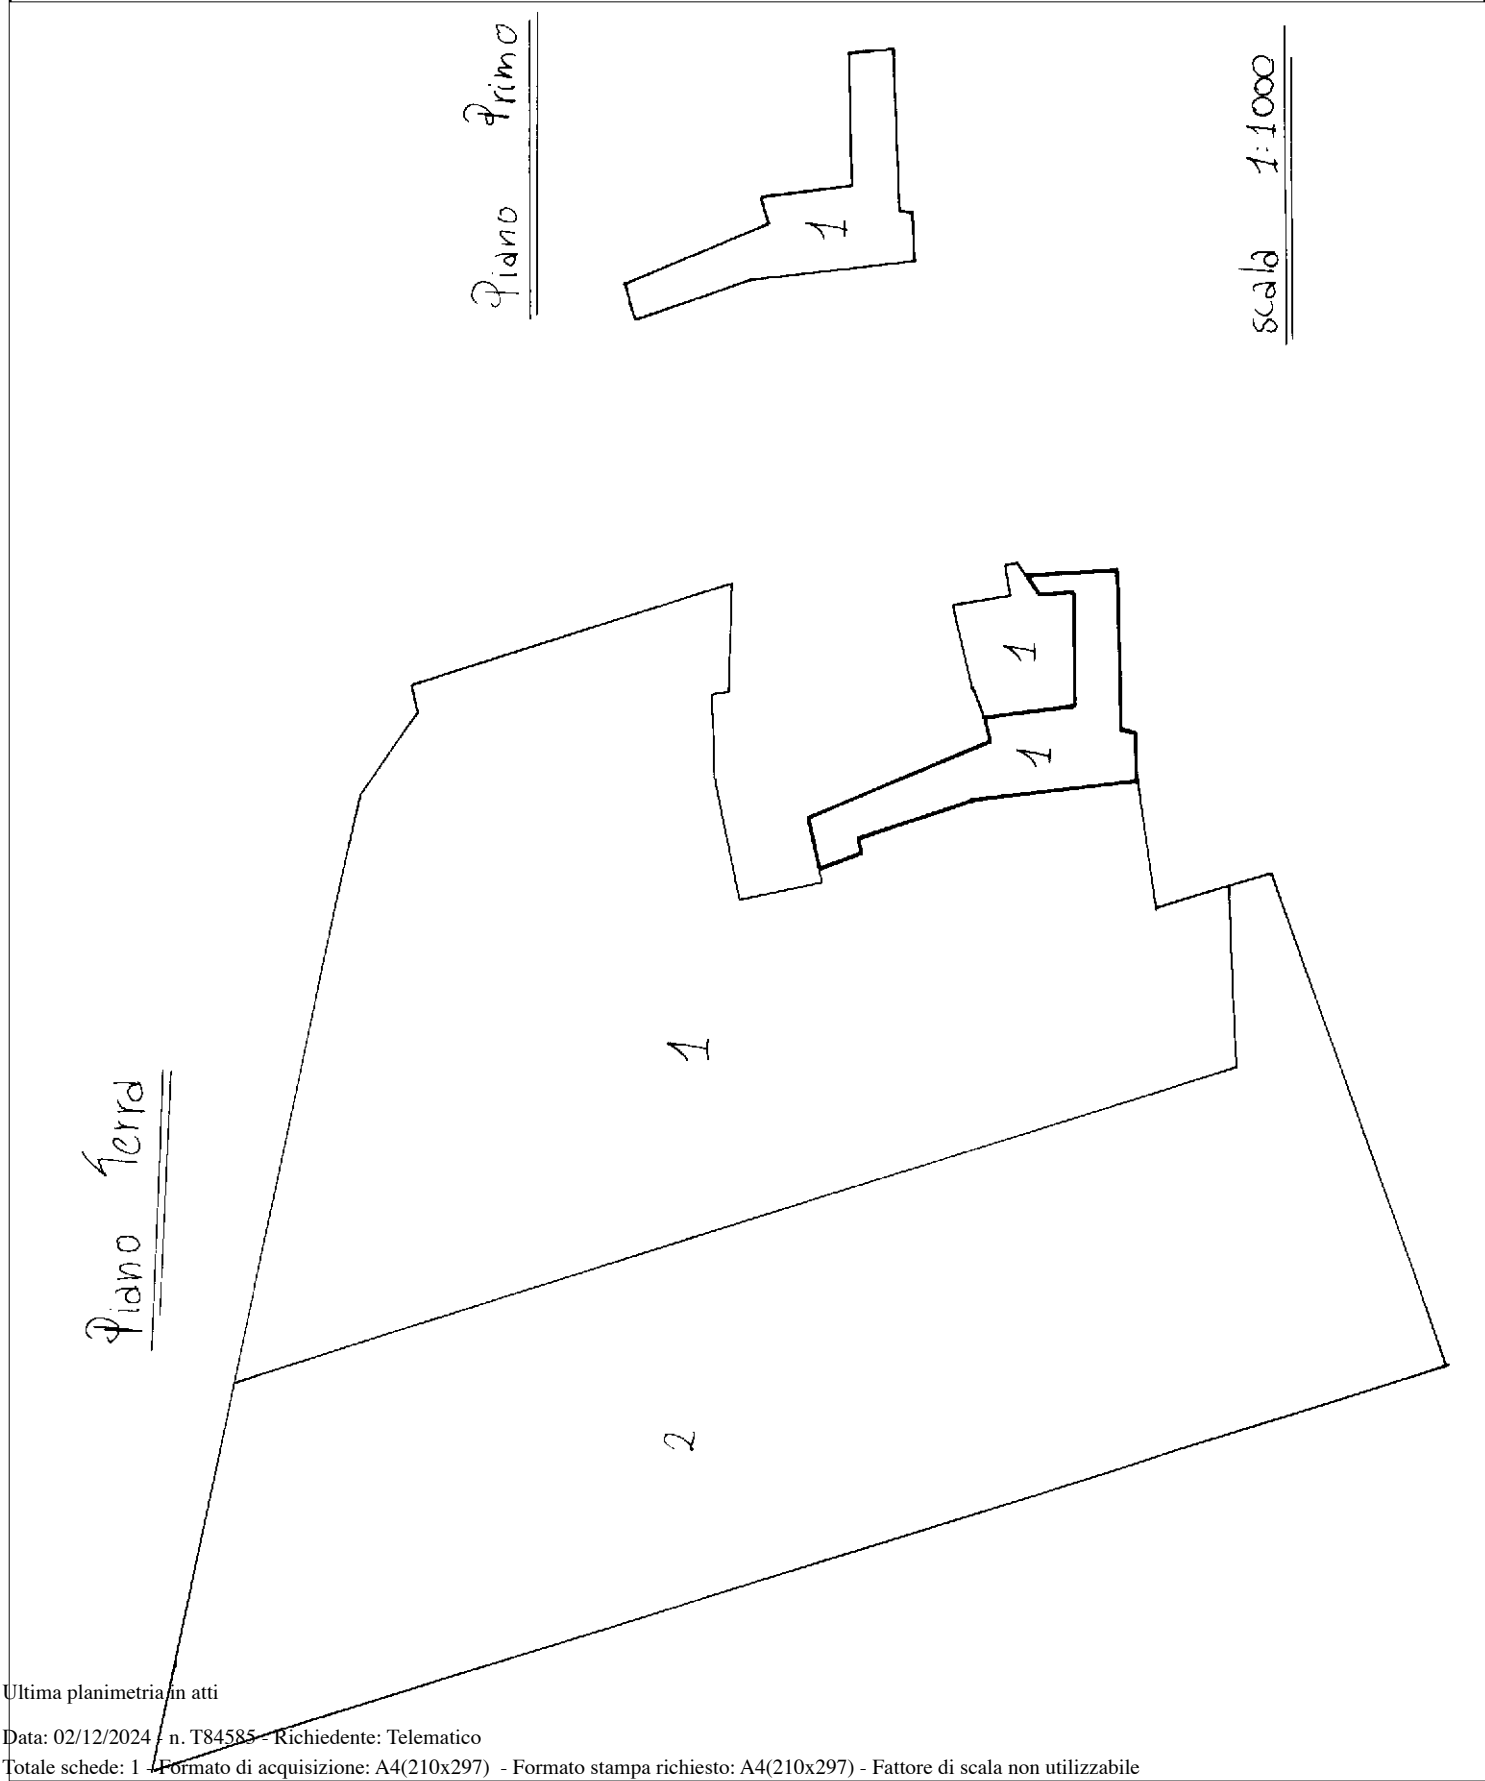

Ultima planimetria in atti

