




ELABORATO PLANIMETRICO		Agenzia del Territorio	
Compilato da: Adami Ricci Piergiuseppe		CATASTO FABBRICATI	
Iscritto all'albo: Geometri		Ufficio Provinciale di	
Prov. Brescia		Brescia	
N. 3083			
Comune di Rodengo-saiano		Protocollo n. 000033557 del 28/01/2002	
Sezione: NCT	Foglio: 1	Particella: 87	Tipo Mappale n. del
Dimostrazione grafica dei subalterni			Scala 1 : 500

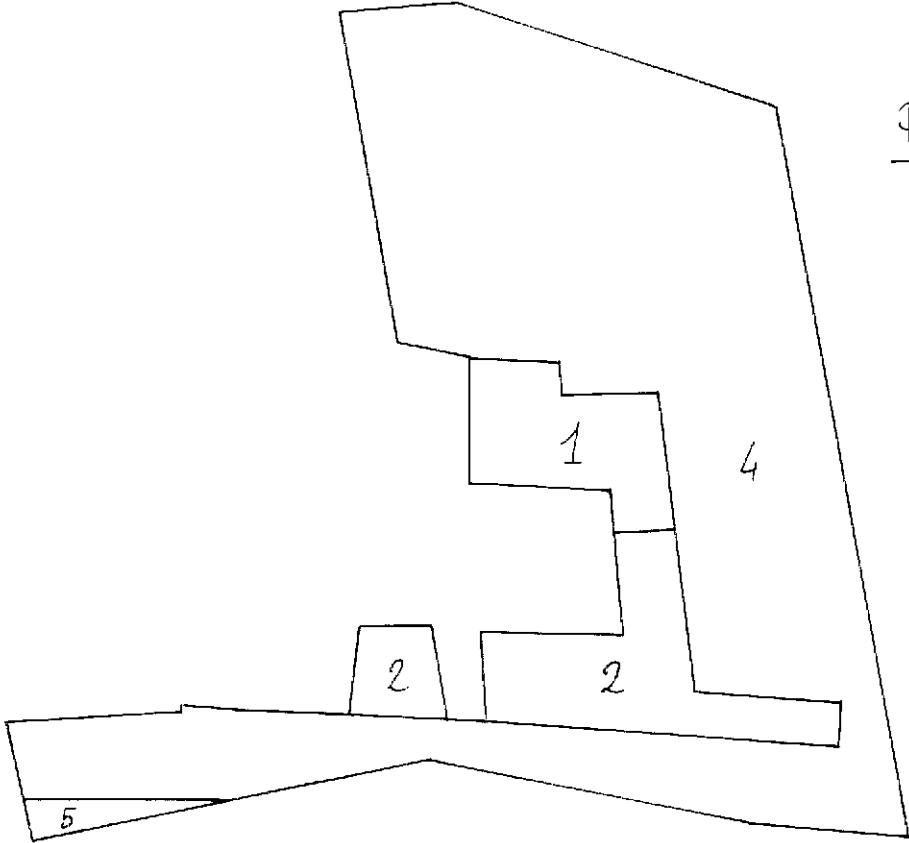

Piano Terra

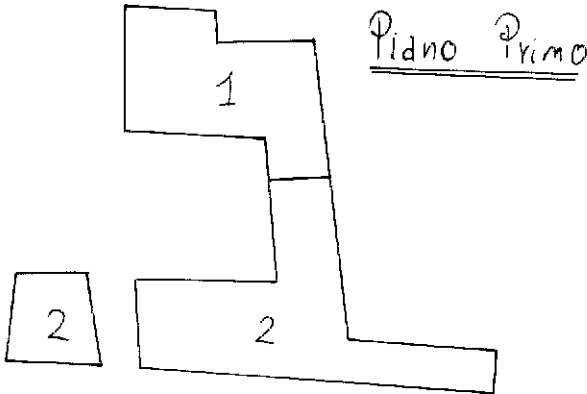

Piano Primo

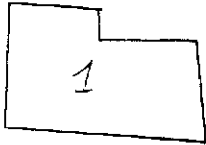

Piano Secondo

Piano Terzo

Ultima planimetria in atti

