


6-Planimetria catastale Ufficio. Con campitura **rossa** sono riportate le pareti divisorie presenti rispetto alla rappresentazione grafica. con tinta **nocciola** sono indicate le armature fisse.
a terrazza-ballatoio è gravata da passaggio di uso comune per accedere alle u.i.

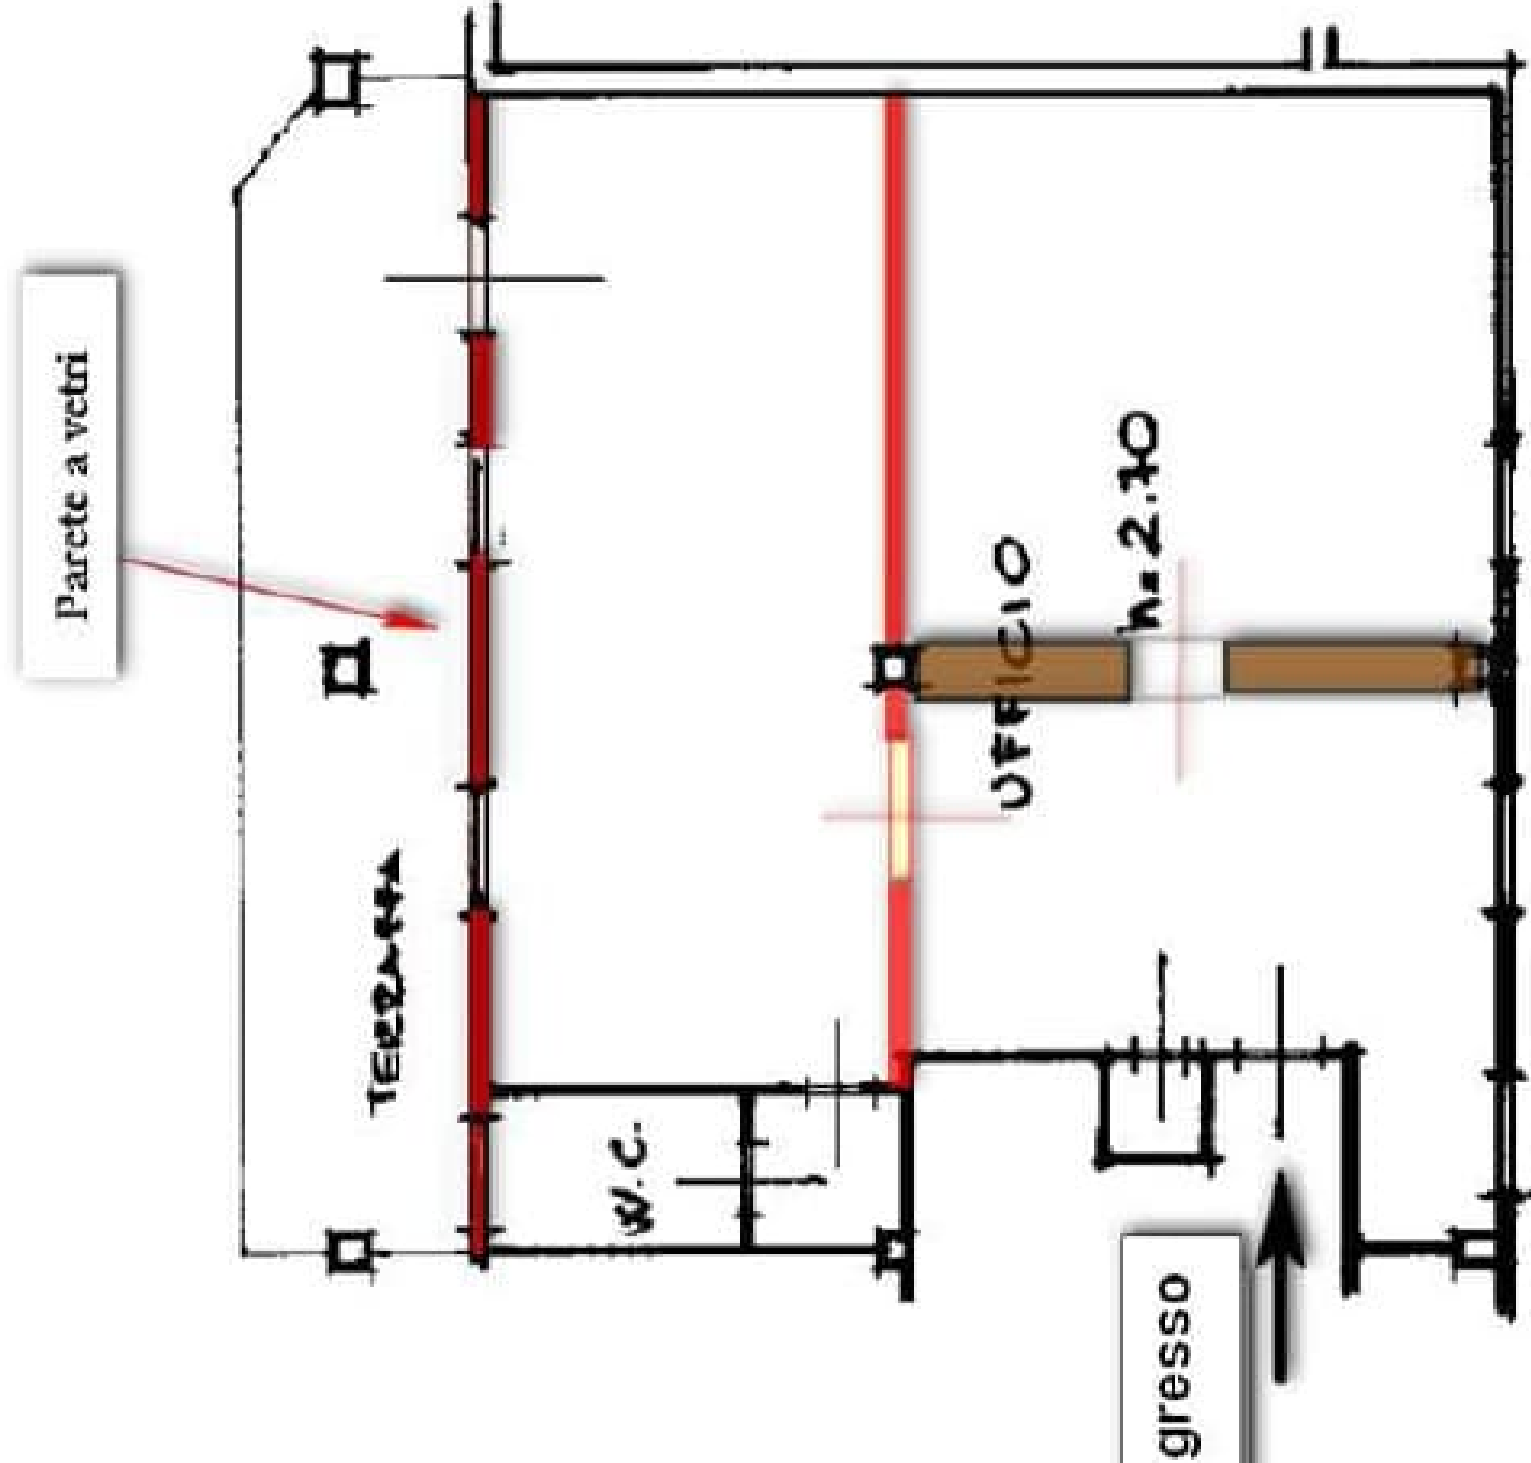

PIANO SECONDO