


ELABORATO PLANIMETRICO		Compilato da: Parzani Fabio	Iscritto all'albo: Geometri	Prov. Brescia	N. 4043
Comune di Azzano Mella		Sezione: NCT	Foglio: 7	Protocollo n. BS0158597	del 26/07/2013
Dimostrazione grafica dei subalterni		Tipo Mappale n.		del	Scala 1 : 200

PIANO TERRA

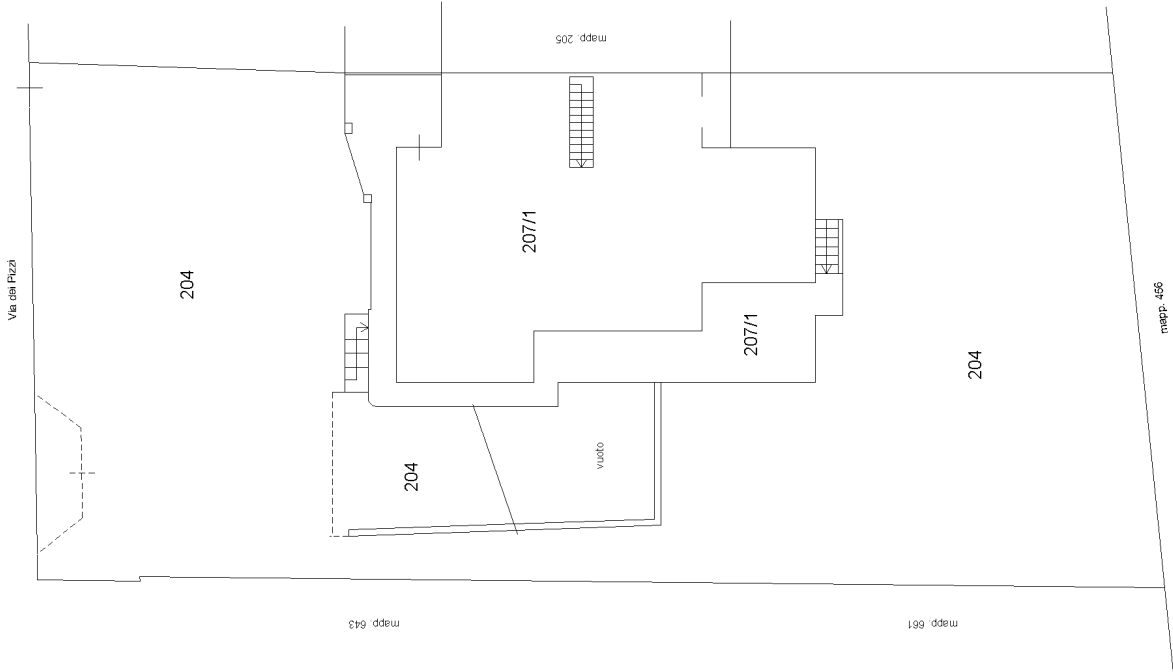

PIANO INTERRATO

