

Allegato 1

Rilievo fotografico



FOTO 1 – Esterno proprietà Via Po con indicazione accessi pedonali abitazione e giardino di pertinenza



FOTO 2 – Ingresso pedonale esclusivo



FOTO 3 – Ingresso all’abitazione

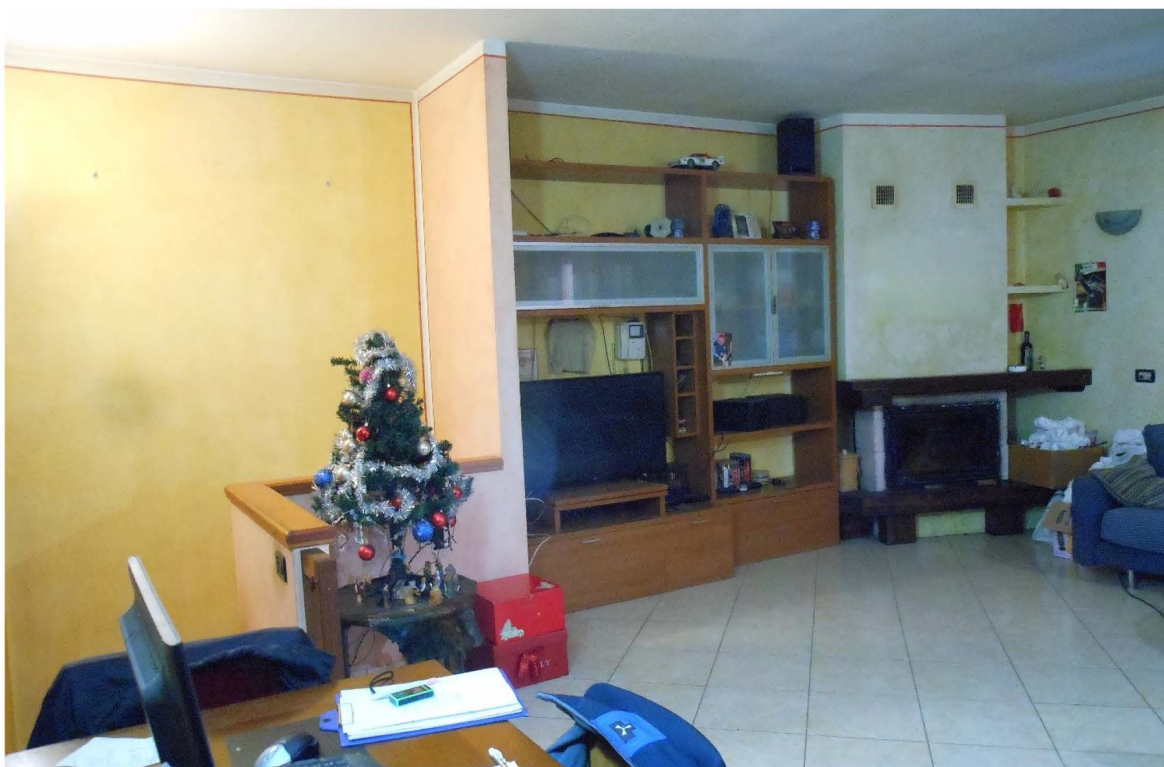


FOTO 4 – Soggiorno



FOTO 5 e 6 – Cucina e dettaglio muretto divisorio basso





FOTO 7 – Corridoio zona notte



FOTO 8 e 9 – Bagno



FOTO 10 – Camera



FOTO 11 – Camera singola



FOTO 12 – Camera



FOTO 13 – Ripostiglio (con predisposizioni attacchi idraulici)



FOTO 14 – Ripostiglio



FOTO 15 – Scala verso il piano interrato



FOTO 16 e 17 – Taverna



FOTO 18 – Lavanderia



FOTO 19 – Ingresso carraio e spazio comune di manovra




FOTO 20 – Retro fabbricato e autorimessa coperta



FOTO 21 e 22 – Giardino esclusivo

Allegato 2

Estratto mappa

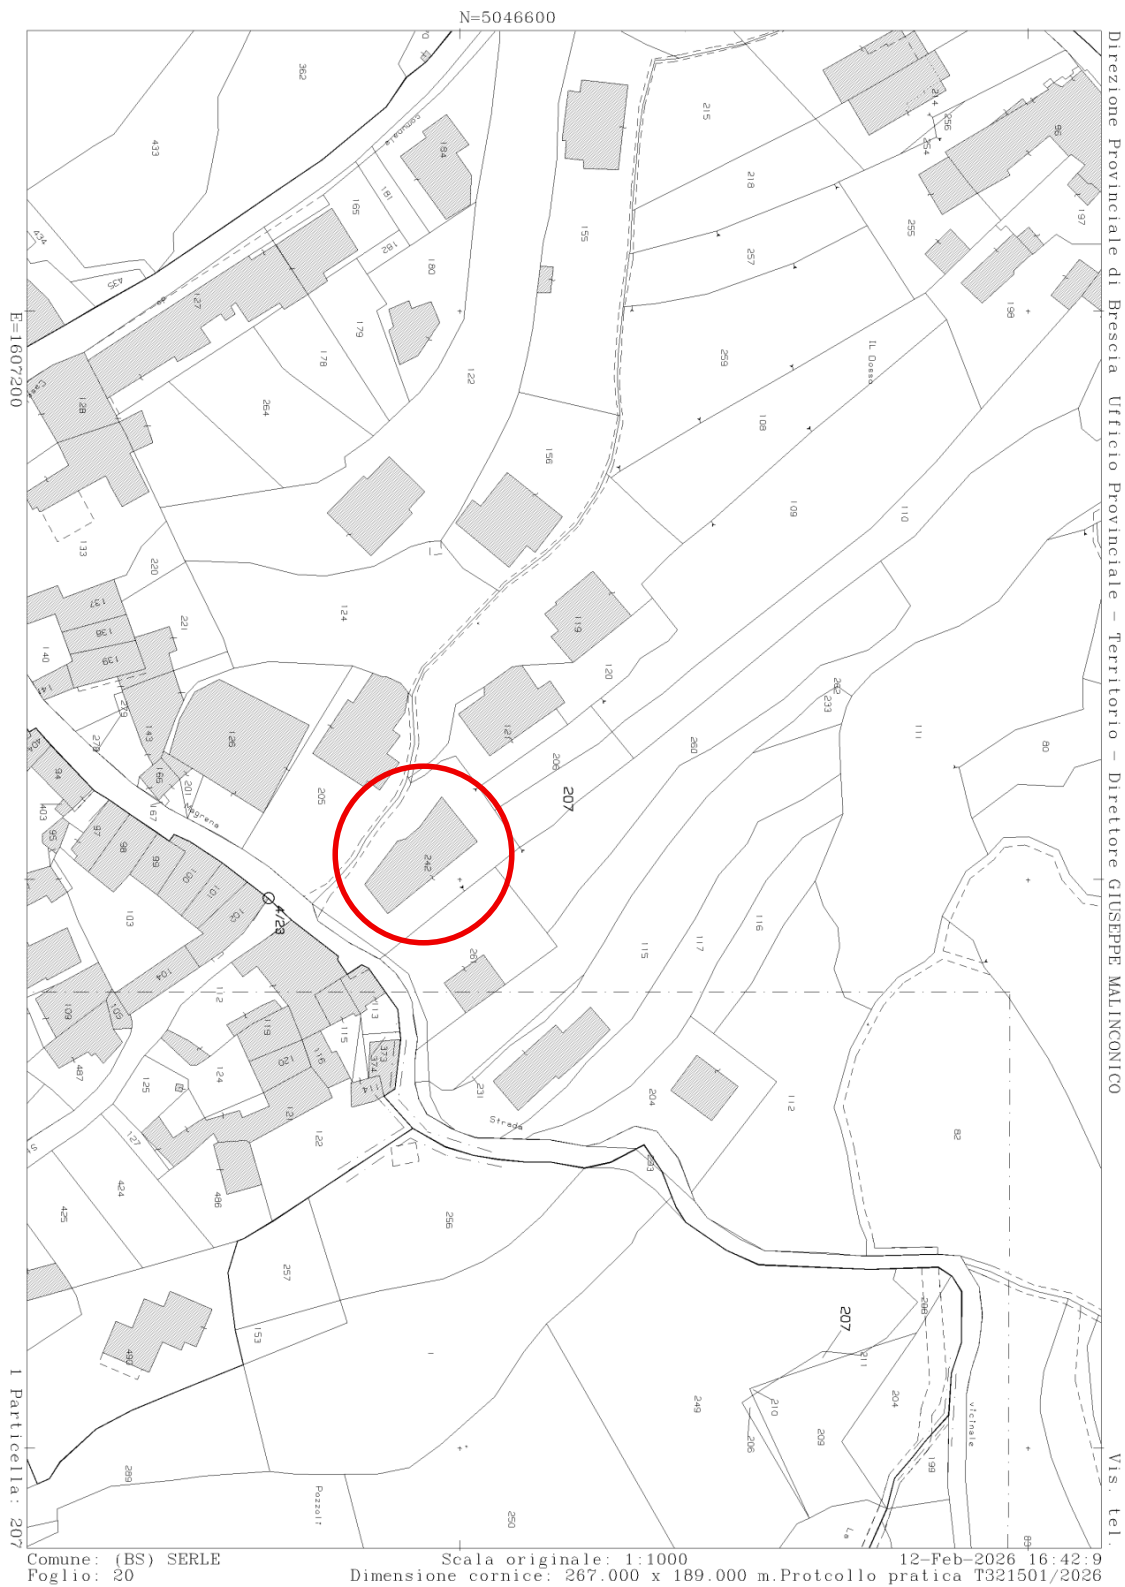

Allegato 3

Planimetrie catastali

Data: 2001/2025 - n. 1157296 - Richiedente: SKAABMS0230157V

Agenzia del Territorio CATASTO FABBRICATI Ufficio Provinciale di Brescia		Dichiarazione protocollo n. BS0237805 del 25/07/2003 Planimetria di u.i.u. in Comune di Serle Via Magrena civ. 23	
Scheda n. 1 Scala 1:200		Identificativi Catastali: Sezione: MCT Foglio: 20 Particella: 125 Subalterno: 1	Compilata da: Podavini Matteo Iscritto all'albo: Geometri Prov. Brescia N. 3488

PIANO TERRA

Data: 2001/2025 - n. 1157296 - Richiedente: SKAABMS0230157V
 Totale schede: 1 - Formato di acquisizione: A4(210x297) - Formato stampa richiesto: A3(297x420)
 Scheda planimetria in atti

Controllo e Archiviazione al 20/07/2003 - Comune di SERLE (20631) - n. fog. album MCT - Foglio 20 - Particella 125 - Subalterno 1 -
 VIA MAGRENA n. 23 Piano 1


Data: 20/01/2024 - a. T157297 - Richiedente: SRAMBAAND2SR157V

**Agenzia del Territorio
 CATASTO FABBRICATI
 Ufficio Provinciale di
 Brescia**

Dichiarazione protocollo n° D80117805 del 25/07/2005 Planimetria di u.i.s. in Comune di Sazio	
Via Magenta n° 23	
Identificativi Catastrali:	Compilata da: Fedovini Matteo
Sezione: 802	Inscritto all'albo: Geometri
Foglio: 20	Prov. Brescia
Particella: 325	R. 3485
Subalterno: 2	

Fotocopia n. 1 Scala 1:200

PIANO INTERRATO

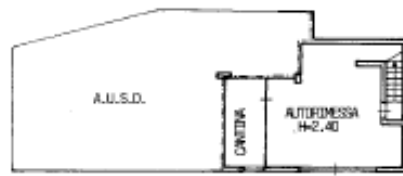

Data: 20/01/2024 - a. T157297 - Richiedente: SRAMBAAND2SR157V
 Formato scheda: 1 - Formato di acquisizione: A4(210x297) - Formato stampa richiesto: A4(297x420)
 (Inviare planimetria in .pdf)

Catastro Fabbricati - Immersione 1/1000 - Comune di Sazio (BS) - Foglio 20 - Particella 325 - Subalterno 2 - Via Magenta n. 23 (Piano B)

Allegato 4

Visura attuale per soggetto
