


Agenzia delle Entrate
CATASTO FABBRICATI
Ufficio Provinciale di
Brescia

Dichiarazione protocollo n° BS0237377 del 22/09/2015 Planimetria di u.i.u. in Comune di Darfo Boario Terme Via Gioacchino Rossini civ. 2	
Identificativi Catastali: Sezione: ERB Foglio: 2 Particella: 247 Subalterno: 11	Compilata da: Ghidini Giampietro Iscritto all'albo: Geometri Prov. Brescia N. 4126

Scheda n. 1 Scala 1:200

PIANO TERRA

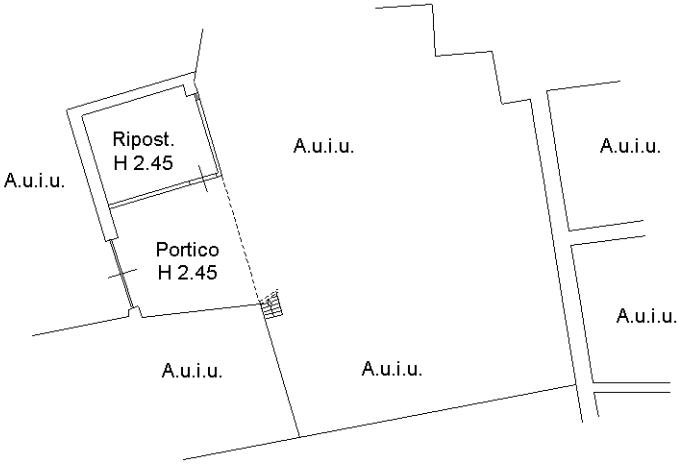

PIANO PRIMO

