



N=5034400

Scala originale: 1:1000
Dimensione cornice: 267.000 x 189.000 m.



Comune: (BS) CALCINATO
Foglio: 32

1 Particella: 185

E=1610700

Agenzia delle Entrate
CATASTO FABBRICATI
Ufficio provinciale di Brescia

ELABORATO PLANIMETRICO	Compilato da: Gamba Miriam	Iscritto all'albo: Geometri	Prov. Brescia	N. 5981
Comune di Calcinato	Sezione: NCT	Foglio: 32	Particella: 185	Protocollo n. 850157638 del 20/06/2022
Dimostrazione grafica dei subalterni			Tipo Mappale n.	del Scala 1 : 500

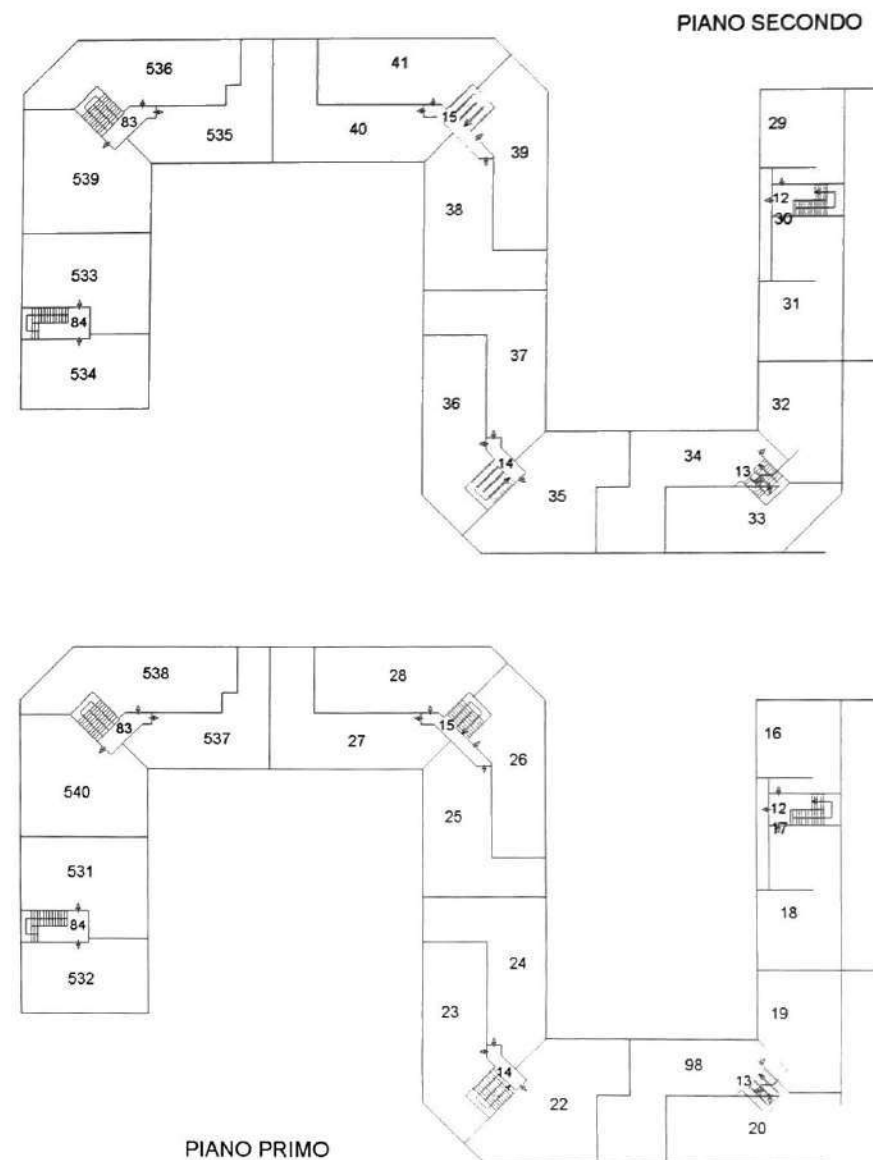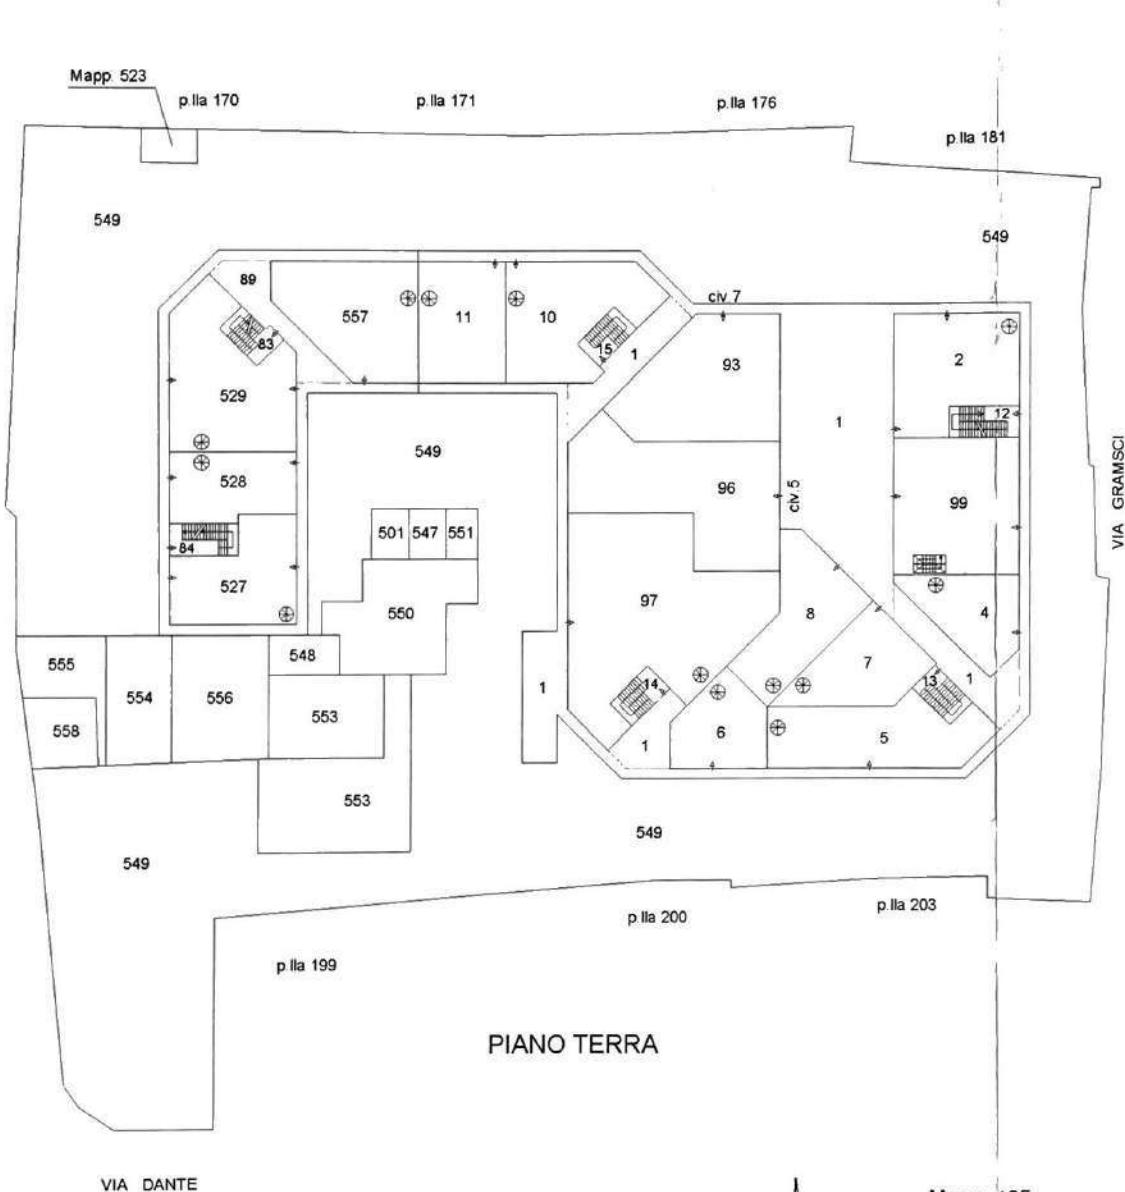

Mapp. 185
Mapp. 523

ELABORATO PLANIMETRICO

Compilato da:
Gamba Miriam

Isoritto all'albo:
Geometri

N. 5981

Agenzia delle Entrate
CATASTO FABBRICATI
Ufficio Provinciale di
Brescia

Comune di Calcinato

Sezione: NCT Foglio: 32

Particella: 185

Protocollo n. BS0157630 del 20/06/2022


Tipo Mappale n. del

Dimostrazione grafica dei subalterni

Scala 1 : 500

SCHEDA 2 DI 2

PIANO PRIMO SOTTOSTRADA

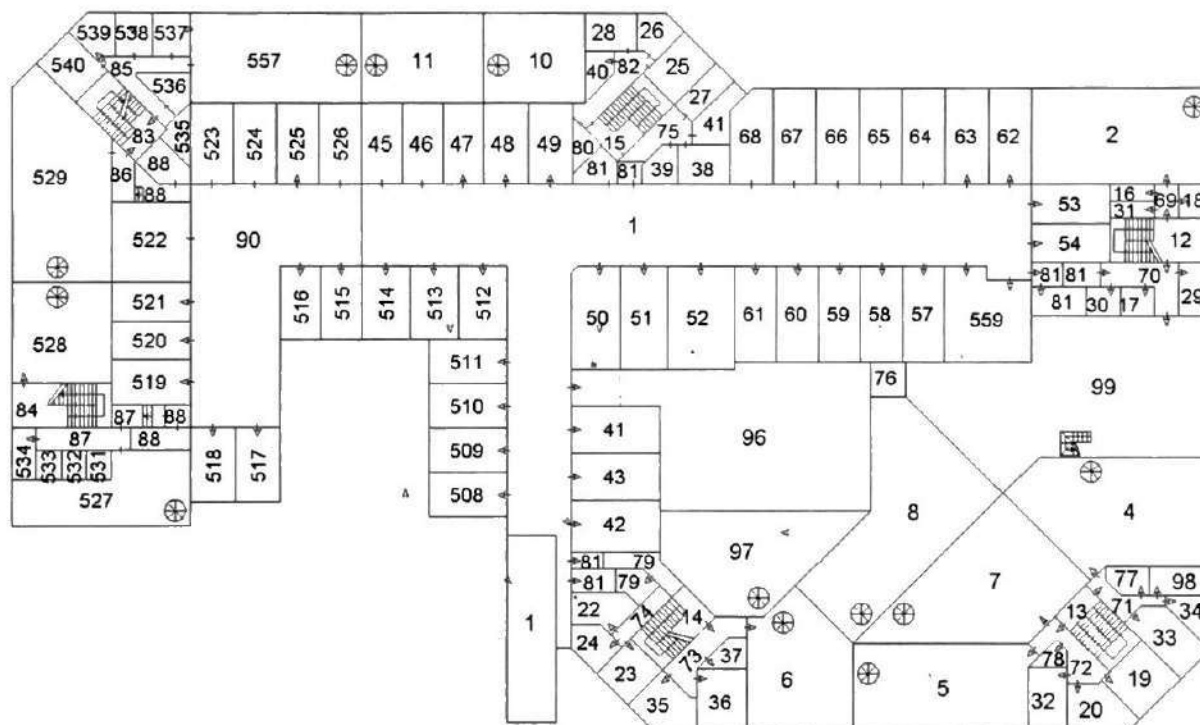



MINISTERO DELLE FINANZE

DIREZIONE GENERALE DEL CATASTO E DEI SERVIZI TECNICI ERARIALI

NUOVO CATASTO EDILIZIO URBANO

(10) *DECISIONS* - LBOC 12 APRIL 1999 - 5. 63

Planimetria dell'immobile situato nel Comune di CALCINATO


Via GRAMSCI

Ditto

Allegata alla dichiarazione presentata all'Ufficio Tecnico Erariale di BRESCIA

Lire
350

SCHEDA N° 31 B

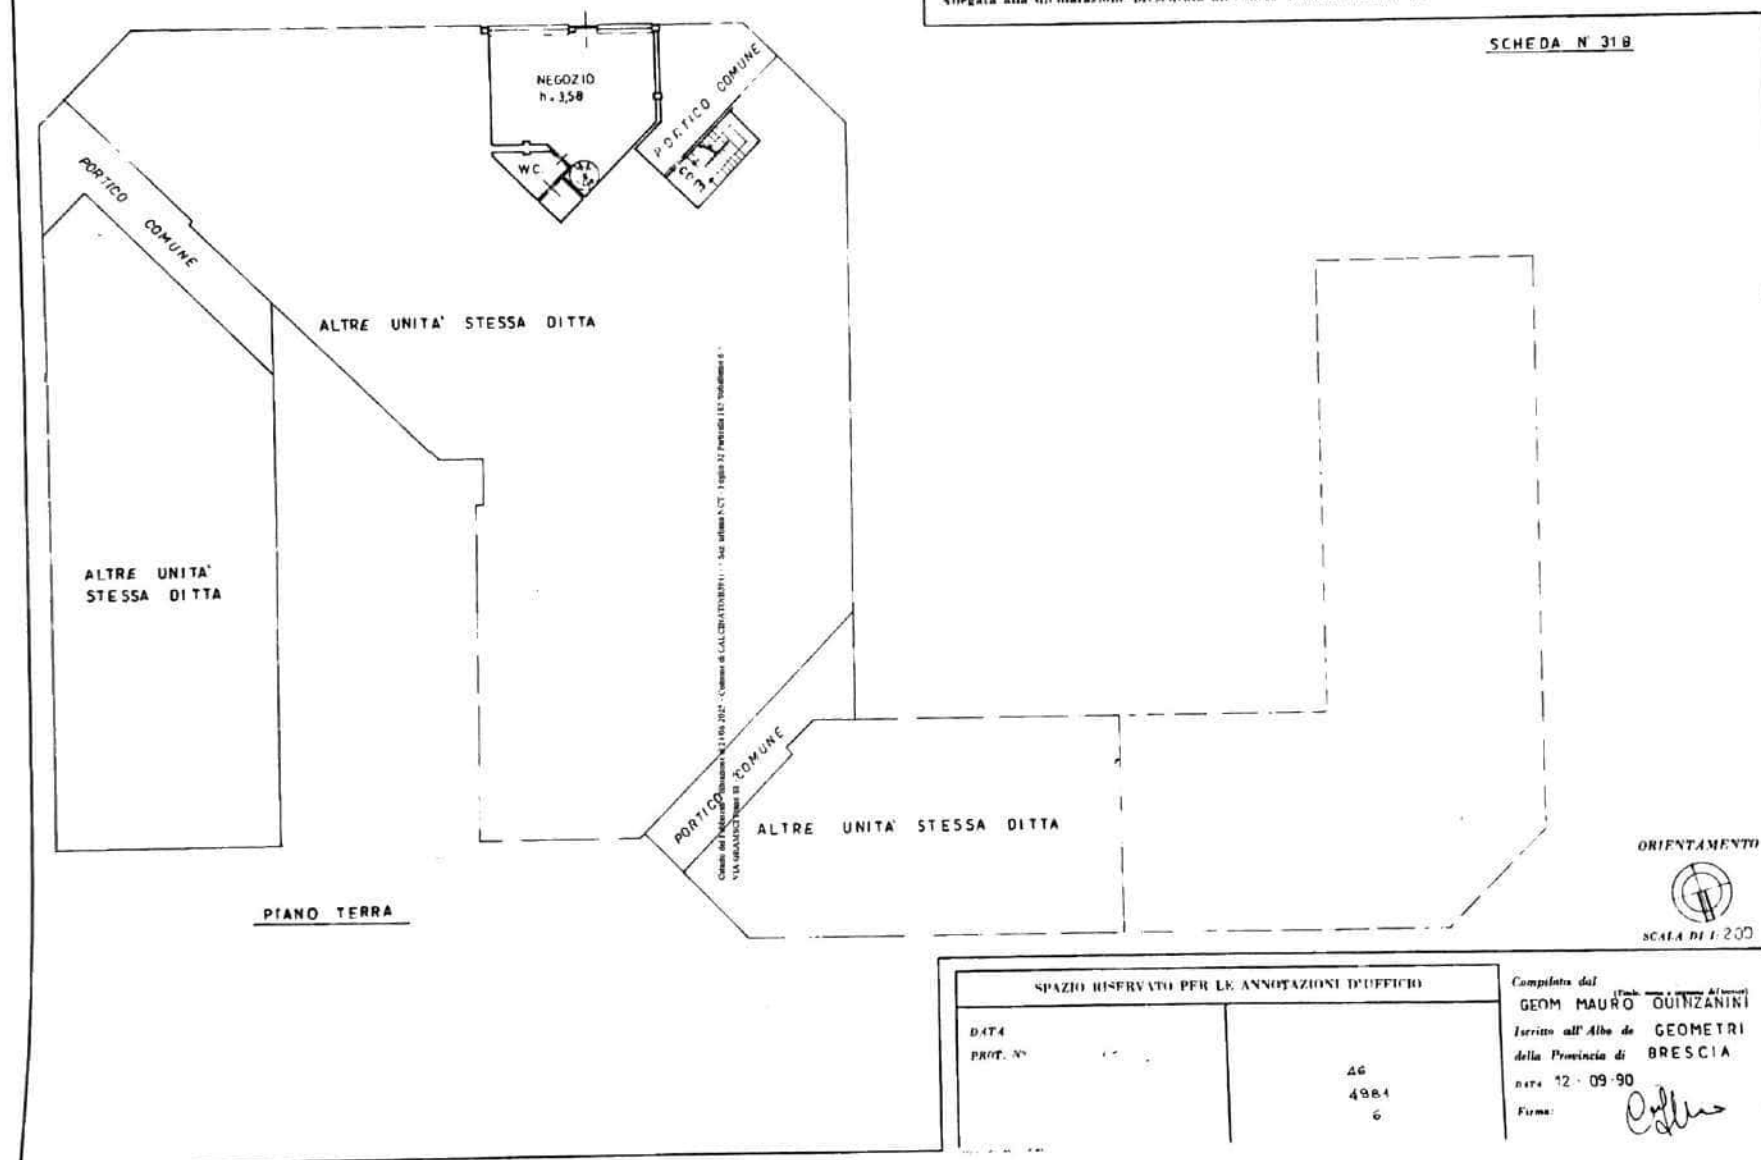



MINISTERO DELLE FINANZE
DIREZIONE GENERALE DEL CATASTO E DEI SS.TT.EE.
CATASTO EDILIZIO URBANO (RDL 13-4-1939, n. 652)

Planimetria di u.i.u. in Comune di **CALCINATO** via **GRAMSCI** civ.

SCHEDA N°31 C

ALTRE
UNITA' STESSA DITTA

ALTRE UNITA'
STESSA DITTA

PASSAGGIO COMUNE

ALTRE UNITA'
STESSA DITTA

ALTRE UNITA'
STESSA DITTA

Catasto dei Fabbricati - Situazione al 24/06/2025 - Comune di CALCINATO(B394) - < Sez. urbana NCT - Foglio 32 Particella 185 Subalterno 6 >
VIA GRAMSCI Piano S1 - T

PIANO INTERRATO

ORIENTAMENTO



SCALA DI 200

MODULARIO
F. fig. rend. 496

contat.
com.
h2.30
com.
h2.30

SCIVOLO
COMUNE

contatori
h 2.60
com. h 2.60

contatori
com.
h2.30
com.
h2.70

Dichiarazione di NC ☐
Denuncia di variazione ☒

Identificativi catastali
F. **46**
n. **4981** Sub. **6**

Compilata dal ☐ ☒
Tetto: cognome e nome
GEOM. QUINZANINI MAURO
Iscritto all'albo de **GEOMETRI**
della provincia di **BRESCIA** n. **3066**

RISERVATO ALL'UFFICIO

15673