ALLEGATO 5

ESECUZIONE IMMOBILIARE


n. 329/2023

ESTRATTO ORTOFOTO e ESTRATTI MAPPA

LOTTO 1 e 2

ING. ELISA ZUBANI
via Italia, n. 7, 25080 Paitone (BS) - mail: ing.elisazubani@gmail.com
pec: elisa.zubani@ingpec.eu - cell. 349/8047317 - www.studiomassardiezubani.it

Firmato Da: ZUBANI ELISA Emesso Da: ARUBAPEC S.P.A. NG CA 3 Serial#: 565f432b57aa80032e1ea09c312ec0b7

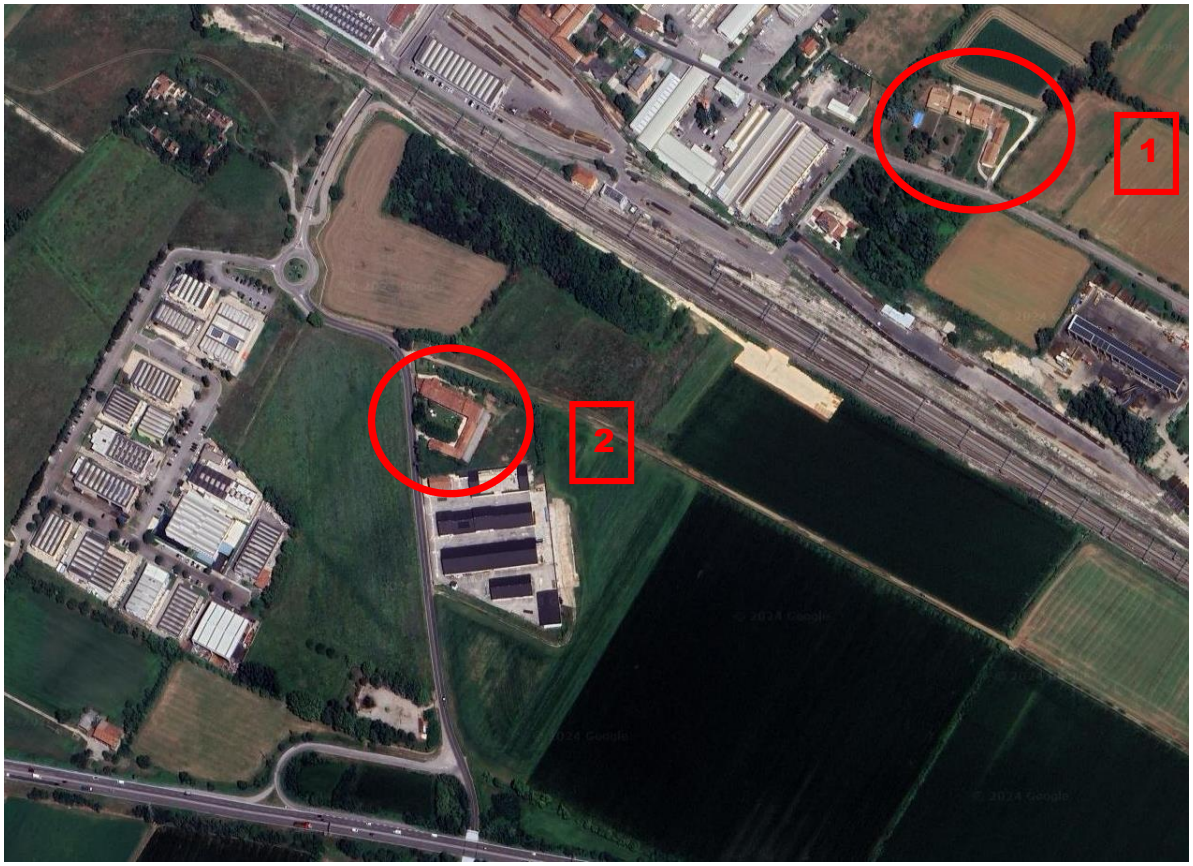


ESTRATTO ORTOFOTO

Lotto 1 sito in via Industriale, 27, Rezzato (BS)

Lotto 2 sito in via San Giacomo, snc, Rezzato (BS).

Firmato Da: ZUBANI ELISA Emesso Da: ARUBAPEC S.P.A. NG CA 3 Serial#: 565f432b57aa80032e1ea09c312ec0b7

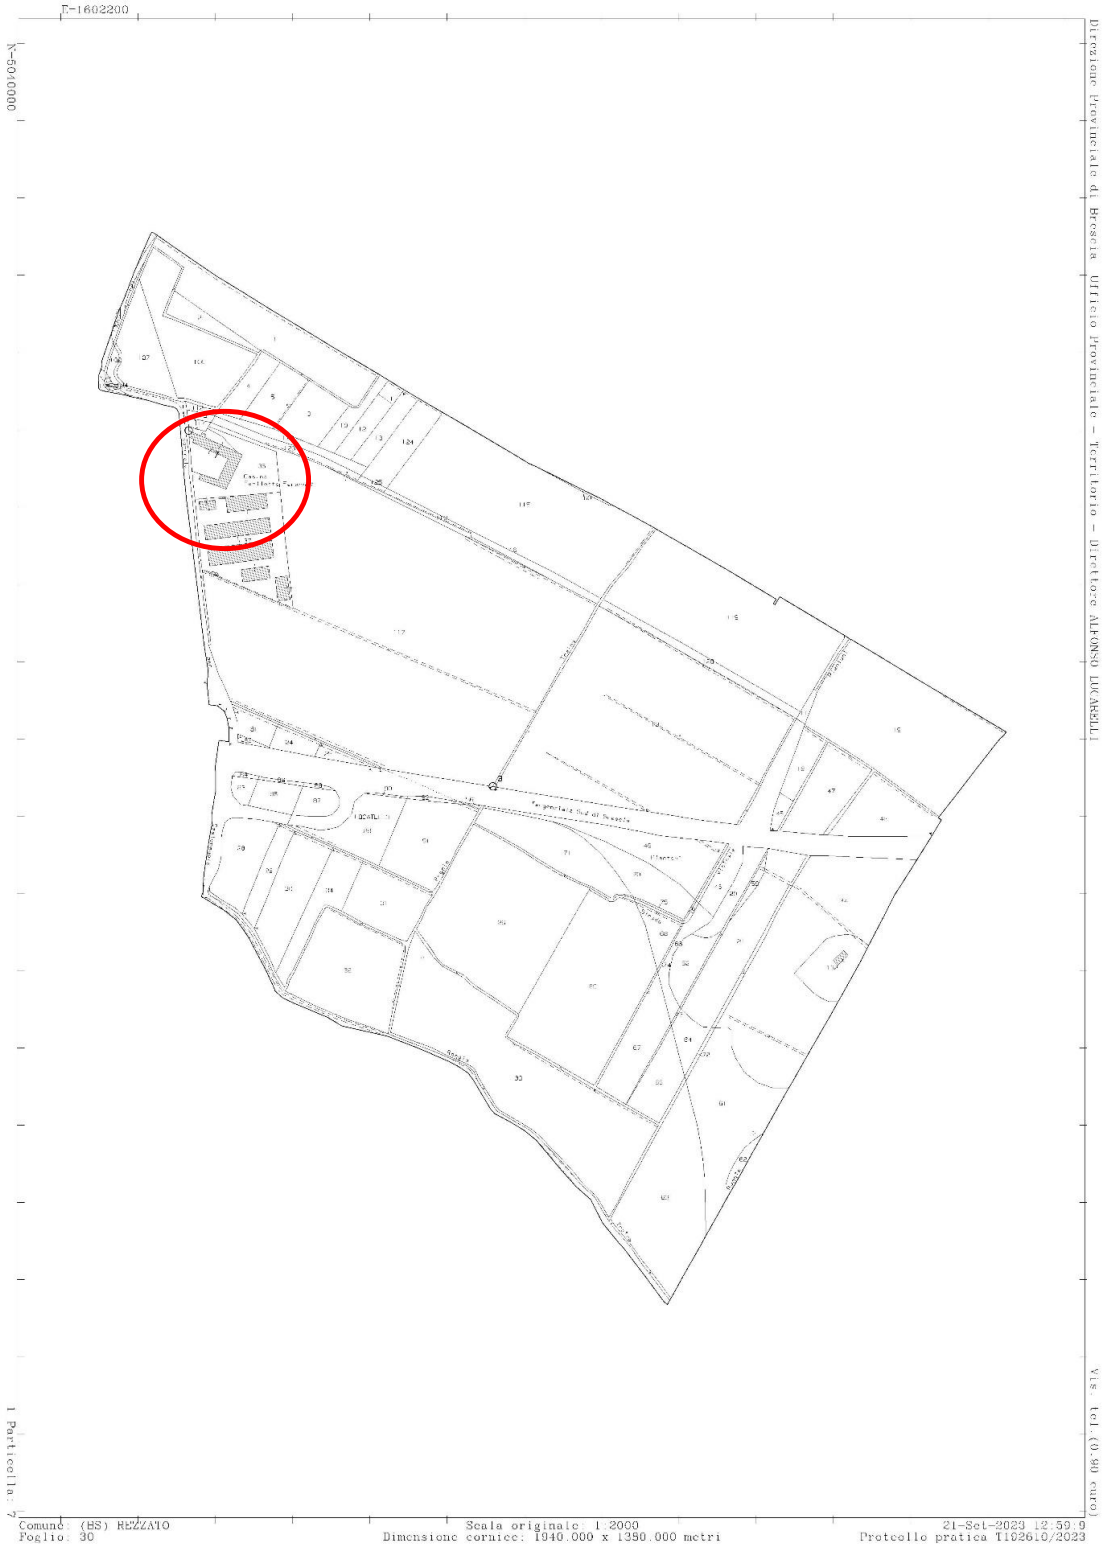

ESTRATTO MAPPA – FG 30 MAPP 36-7

Lotto 2 sito in via San Giacomo, snc, Rezzato (BS)

Firmato Da: ZUBANI ELISA Emesso Da: ARUBAPEC S.P.A. NG CA 3 Serial#: 565f432b57aa80032e1ea09c312ec0b7

ALLEGATO 6.2 LOTTO 2

ELABORATO PLANIMETRICO

Compilato da:
Gamba Dario

Iscritto all'albo:
Geometri

Prov. Brescia N. 2379


Agenzia del Territorio
CATASTO FABBRICATI
Ufficio Provinciale di
Brescia

Comune di Rezzato
Sezione: NCT Foglio: 30 Particella: 7


Protocollo n. BS0047212 del 16/02/2004
Tipo Mappale n. 372244 del 30/12/2003

Dimostrazione grafica dei subalterni

Scala 1 : 500

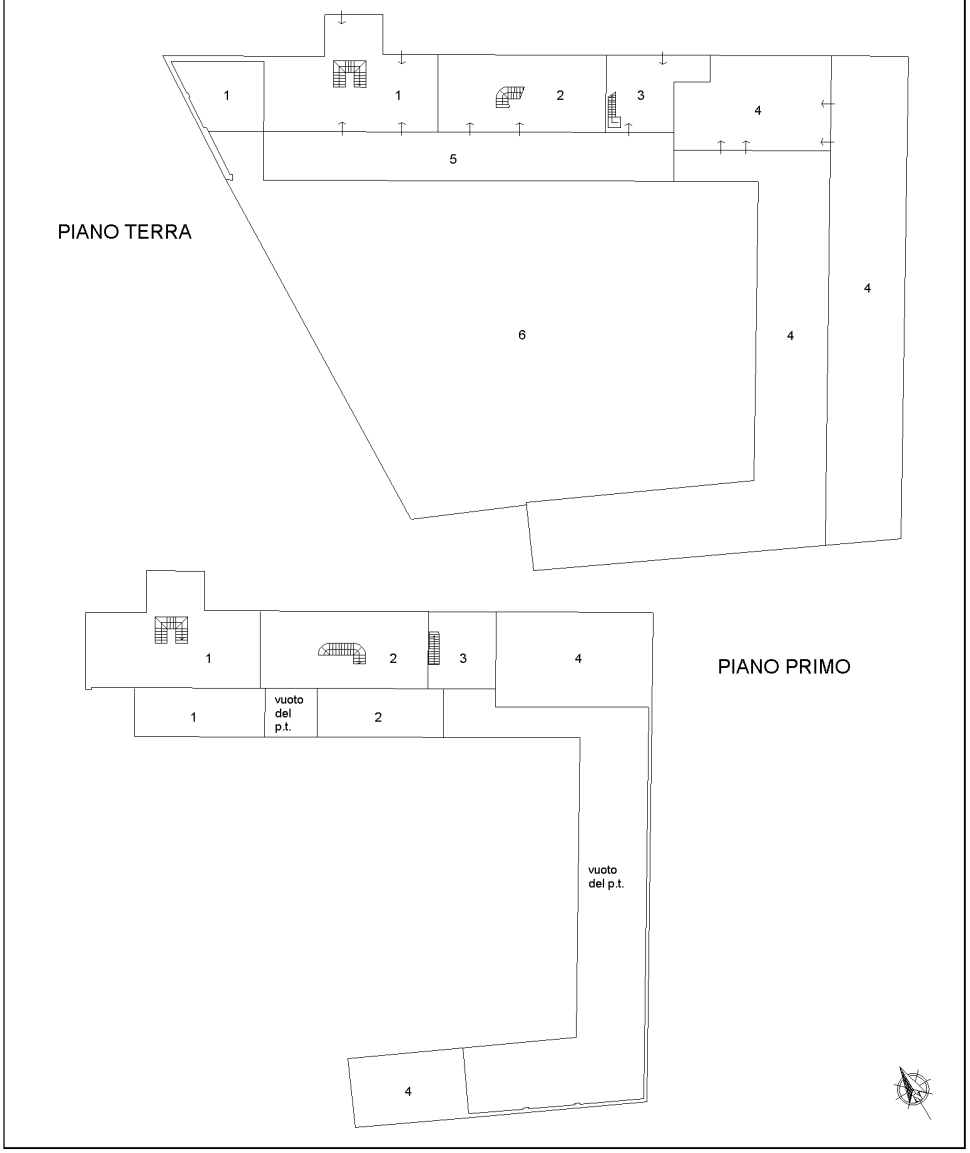


Elaborato Planimetrico - Catasto dei Fabbricati - Situazione al 21/09/2023 - Comune di REZZATO(H256) - < Sez. urbana NCT - Foglio 30 Particella 7 >
Firmato Da: ZUBANI ELISA Emesso Da: ARUBAPEC S.P.A. NG CA 3 Serial#: 565432b57aa80032e1ea09c312ec0b7

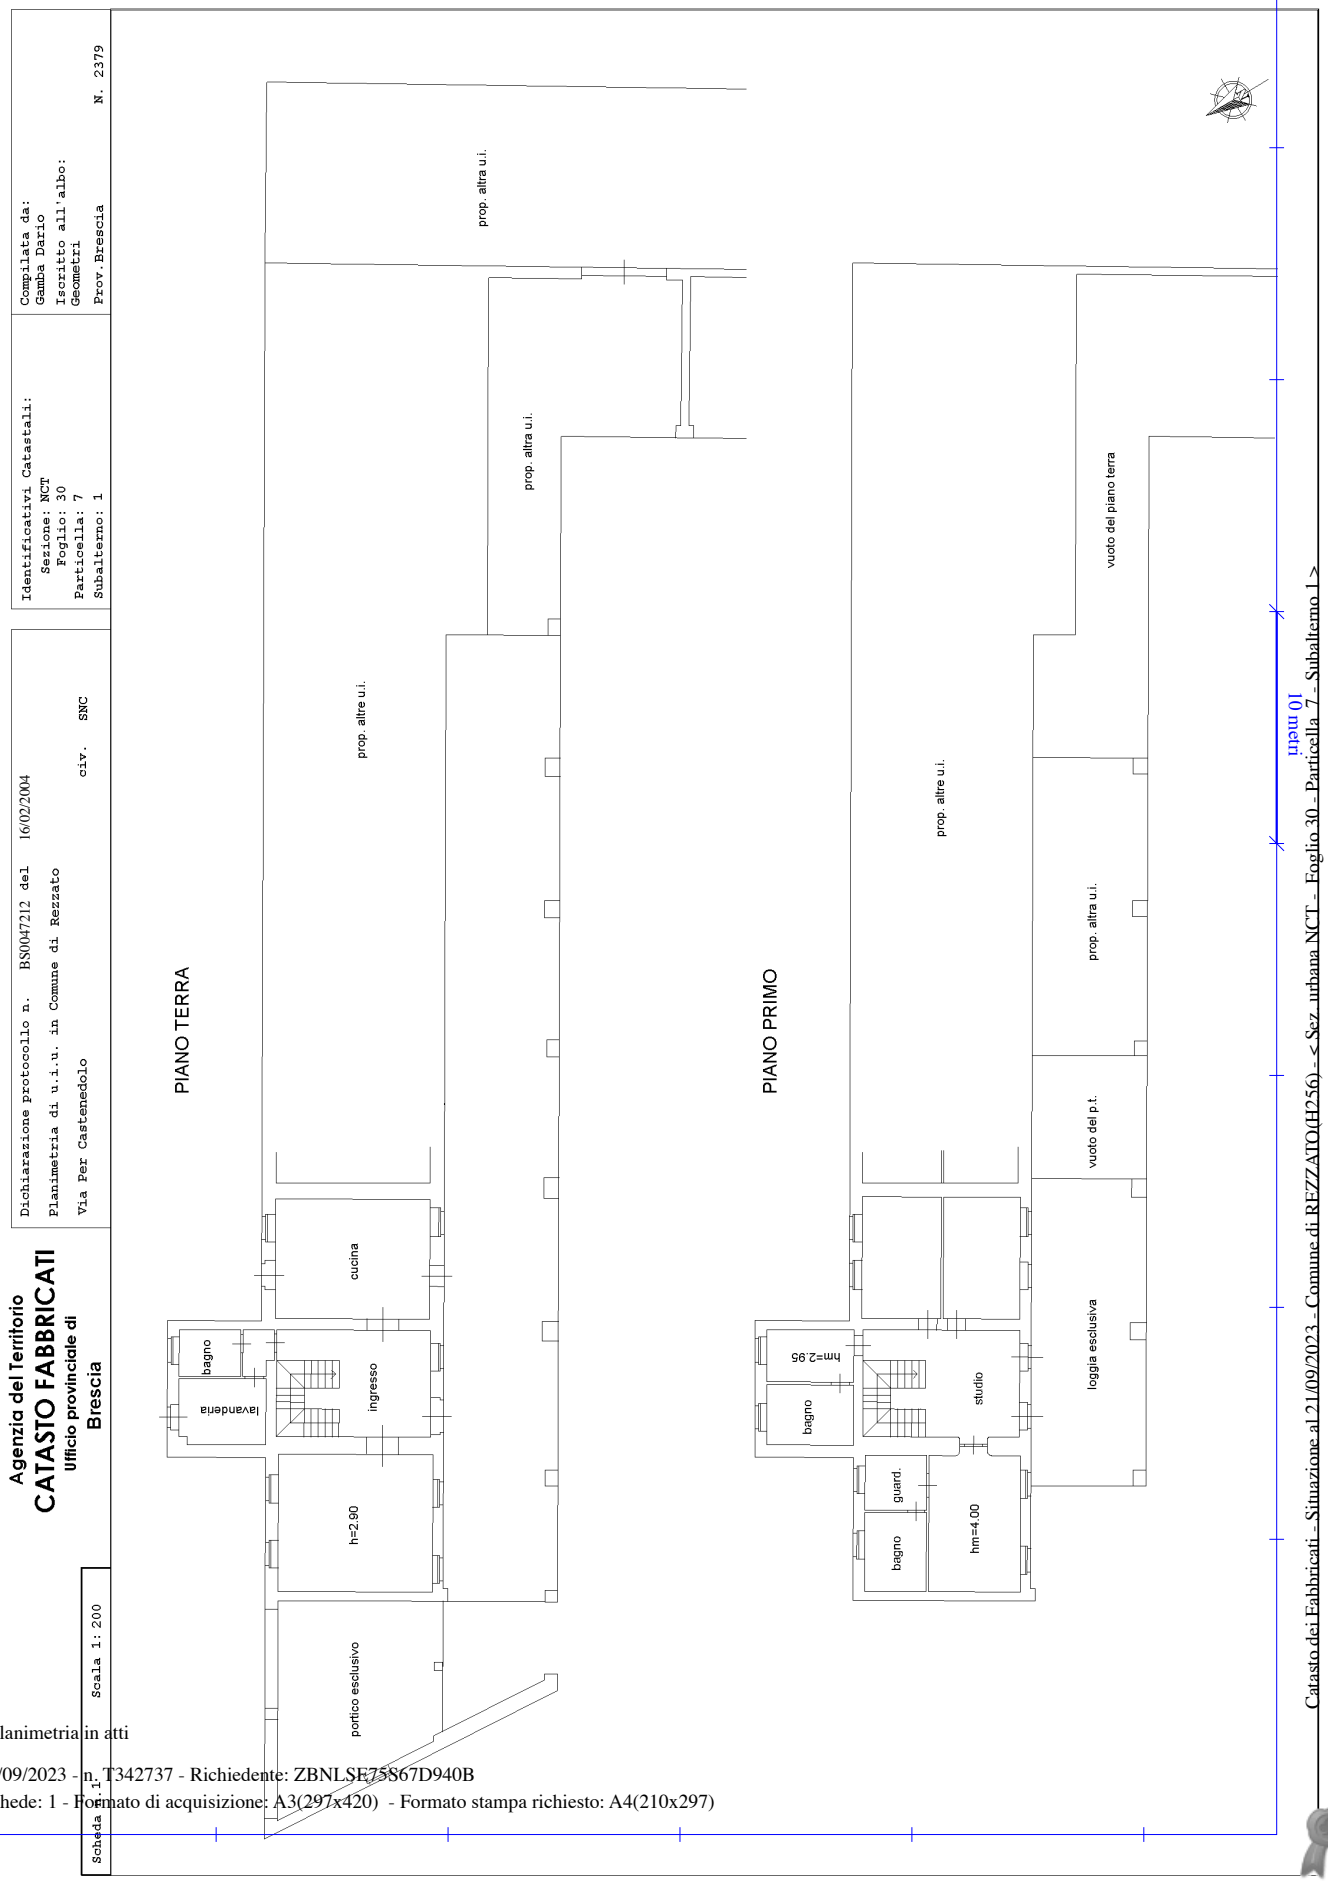


Catasto dei Fabbricati - Situazione al 21/09/2023 - Comune di REZZATO(H256) - < Sez. urbana NCT - Foglio 30 - Particella 7 - Subalterno 1 >
Firmato Da: ARUBAPEC S.P.A. NG CA 3 Serial#: 565f432b57aa80032e1ea09c312ec0b7

Ultima planimetria in atti

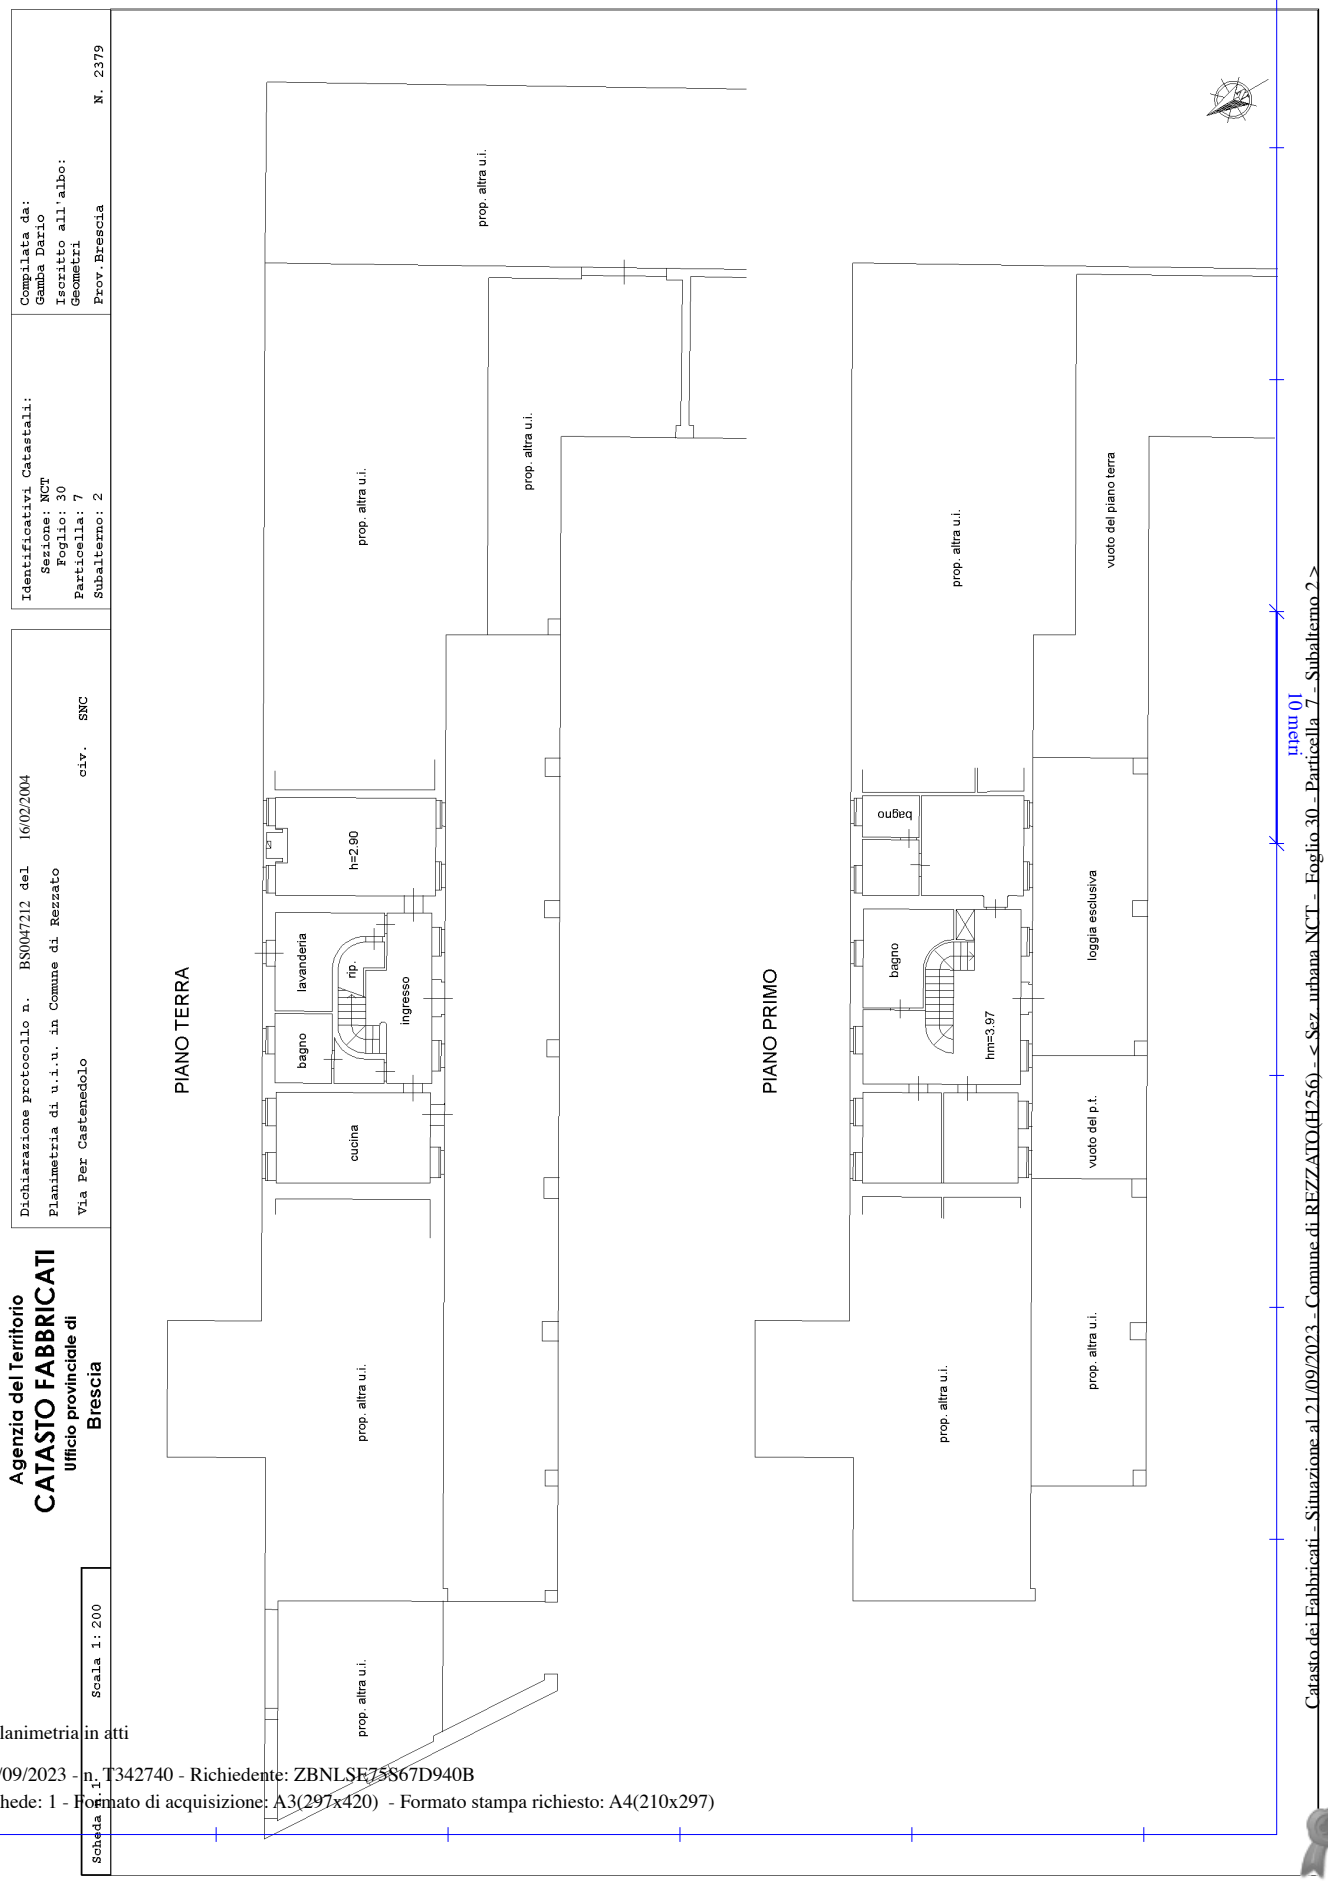

Catasto dei Fabbricati - Situazione al 21/09/2023 - Comune di REZZATO(H256) - < Sez. urbana NCT - Foglio 30 - Particella 7 - Subalterno 2 >
Firmato Da: ARUBAPEC S.P.A. NG CA 3 Serial#: 5651432b57aa80032e1ea09c312ec0b7

Ultima planimetria in atti

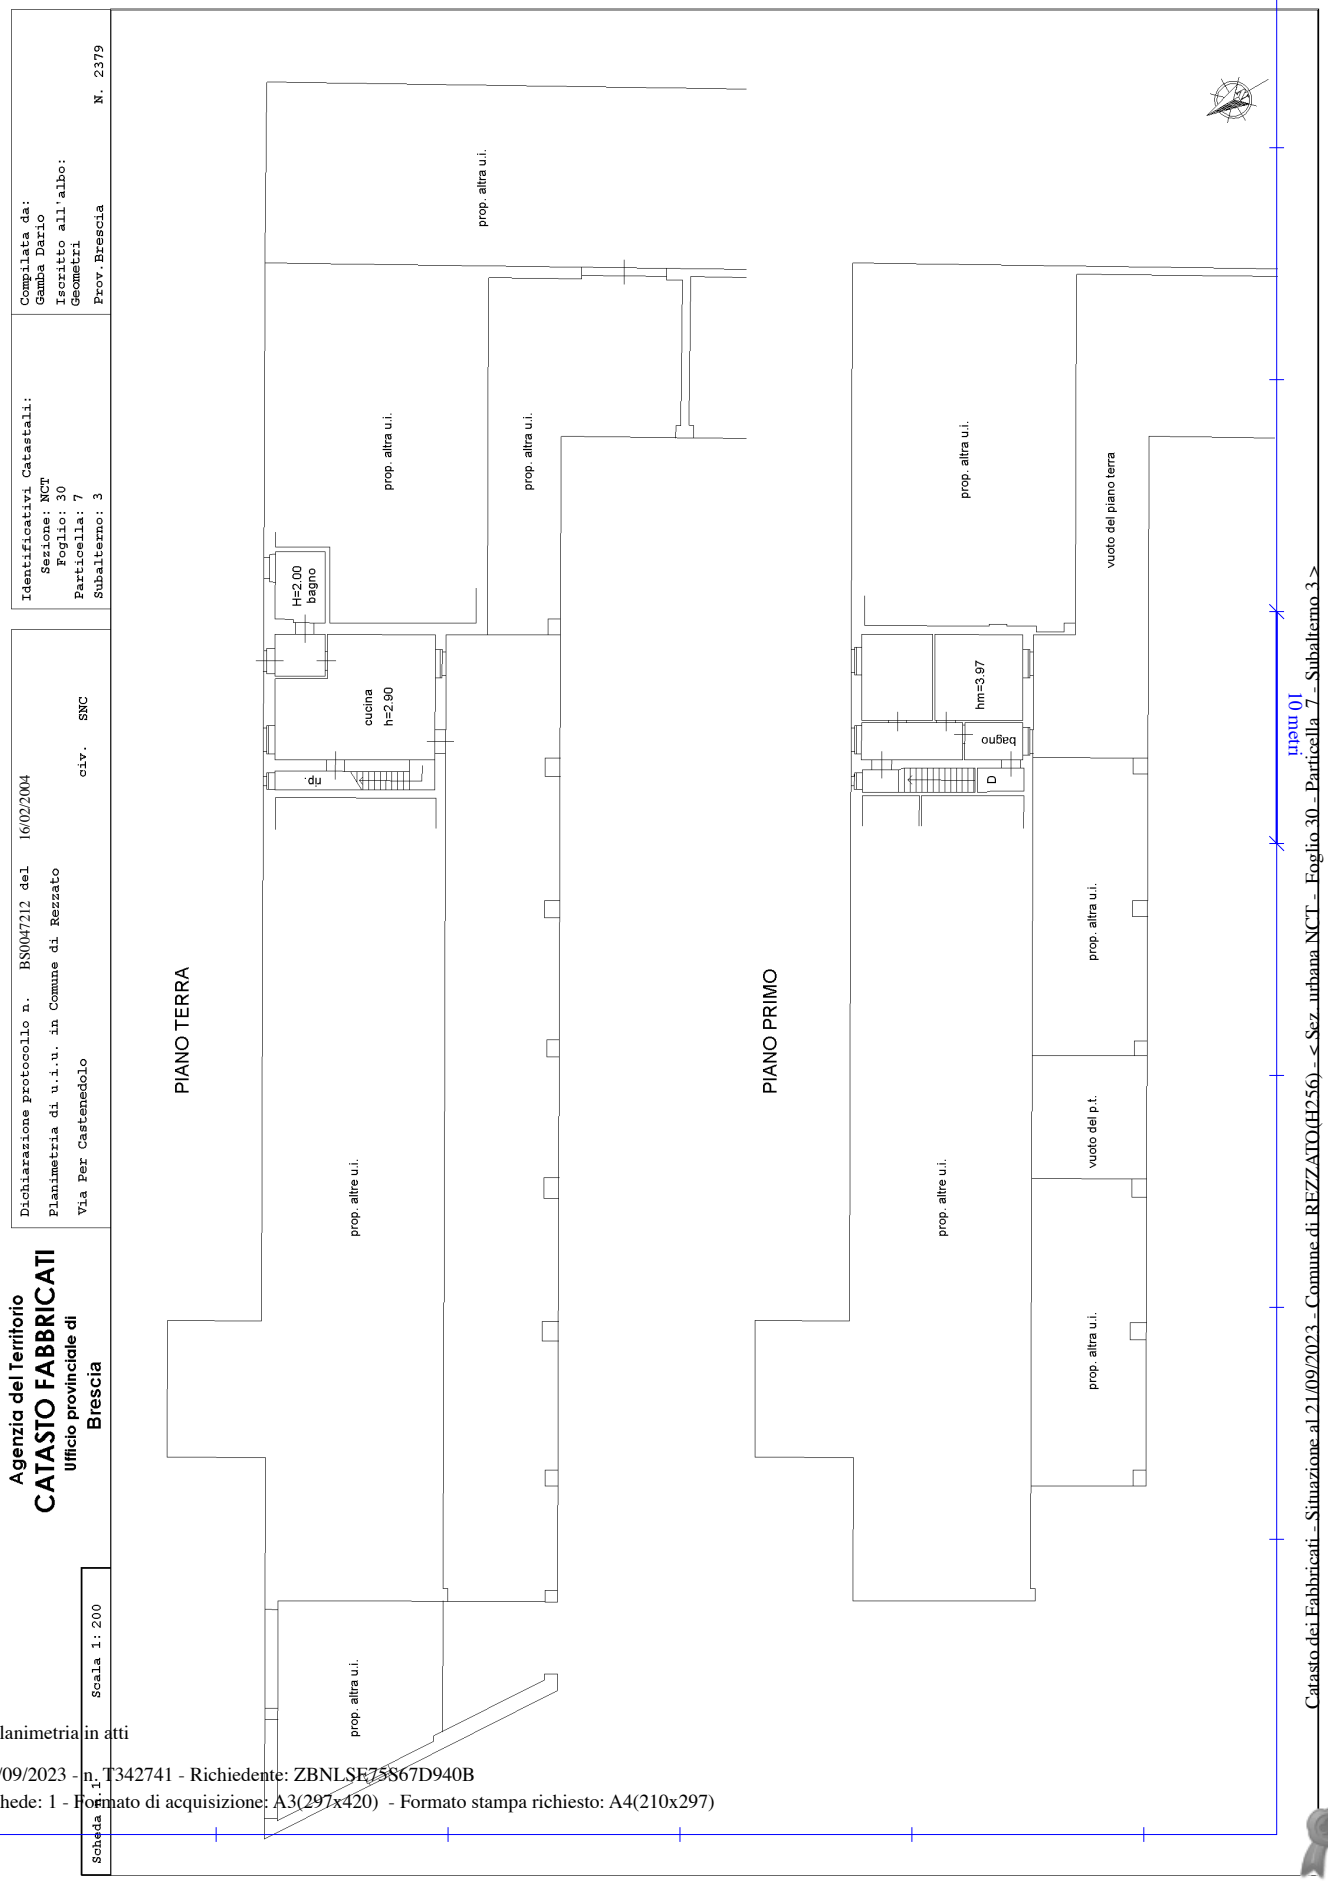

Catasto dei Fabbricati - Situazione al 21/09/2023 - Comune di REZZATO(H256) - < Sez. urbana NCT - Foglio 30 - Particella 7 - Subalterno 3 >

Firmato Da: ZANOLA ANNA Emesso Da: ARUBAPEC S.P.A. NG CA 3 Serial#: 565f432b57aa80032e1ea09c312ec0b7

Ultima planimetria in atti

Ultima planimetria in atti
Data: 21/09/2023 - n. T342742 - Richiedente: ZBNLSE75S67D940B
Totale schede: 2 - Formato acquisizione: A3(297x420) - Formato stampa richiesto: A4(210x297)

Agenzia del Territorio
CATASTO FABBRICATI
Ufficio provinciale di
Brescia

Scheda n. 1	Scala 1: 200


Dichiarazione protocollo n. BS0047212 del 16/02/2004
Planimetria di u.i.u. in Comune di Rezzato
Via Per Castenedolo civ. SNC

Identificativi Catastali:
Sezione: NCT
Foglio: 30
Particella: 7
Subalterno: 4

Compilata da:
Gamba Dario
Iscritto all'albo:
Geometri
Prov. Brescia N. 2379

TAVOLA 1/2

PIANO TERRA

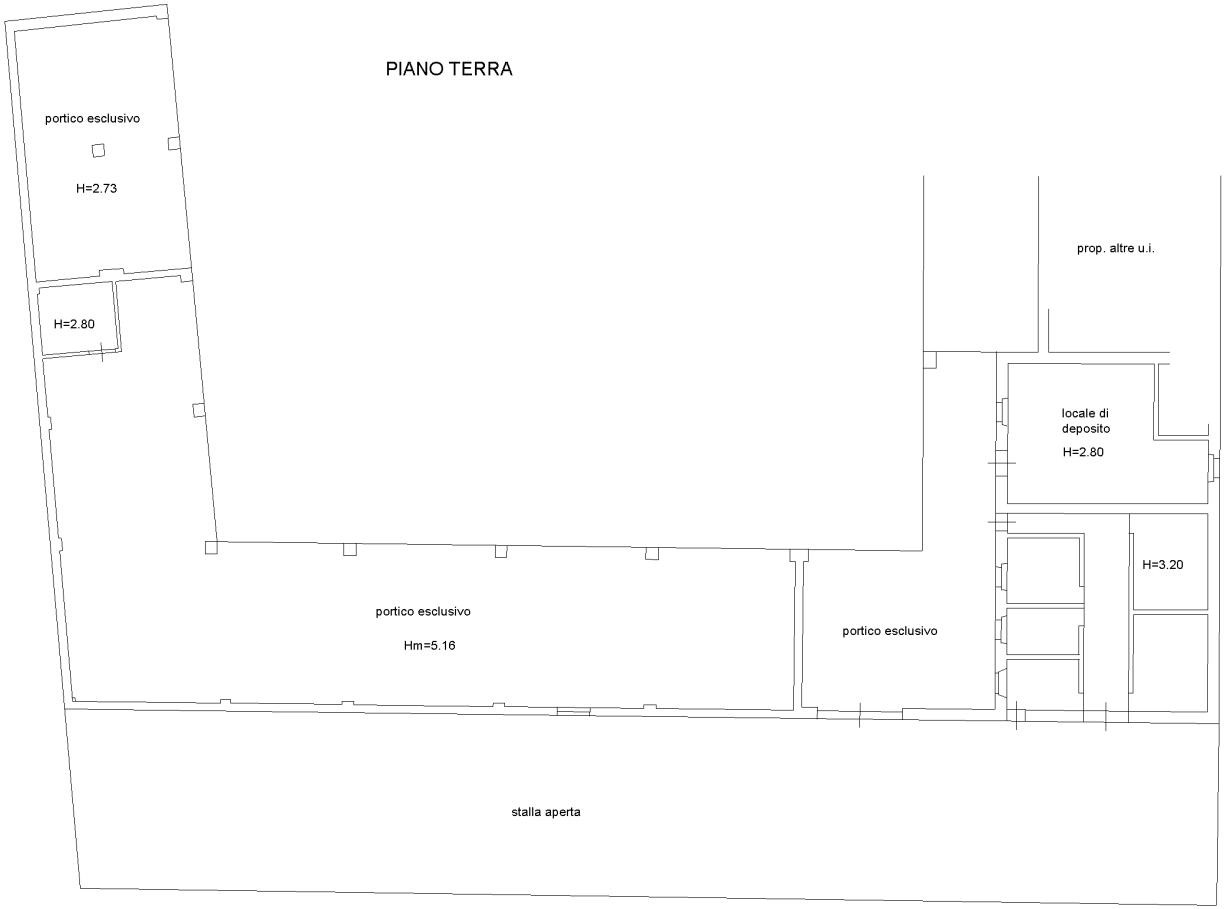

10 metri

Catasto dei Fabbricati - Situazione al 21/09/2023 - Comune di REZZATO(H256) - < Sez. urbana NCT - Foglio 30 - Particella 7 - Subalterno 4 >
Firmato Da: ZUBANI ELISA Emesso Da: ARUBAPEC S.A. NG CA 3 Serial#: 565f432b57aa80032e1ea09c312ec0b7

Data: 21/09/2023 - n. T342742 - Richiedente: ZBNLSE75S67D940B

Ultima planimetria in atti
Data: 21/09/2023 - n. T342742 - Richiedente: ZBNLSE75S67D940B
Totale schede: 2 - Formato di acquisizione: A3(297x420) - Formato stampa richiesto: A4(210x297)

Agenzia del Territorio
CATASTO FABBRICATI
Ufficio provinciale di
Brescia


Scheda n.: 2	Scala 1: 200

Dichiarazione protocollo n. BS0047212 del 16/02/2004
Planimetria di u.i.u. in Comune di Rezzato
Via Per Castenedolo civ. SNC

Identificativi Catastali:
Sezione: NCT
Foglio: 30
Particella: 7
Subalterno: 4

Compilata da:
Gamba Dario
Iscritto all'albo:
Geometri
Prov.Brescia N. 2379

TAVOLA 2/2

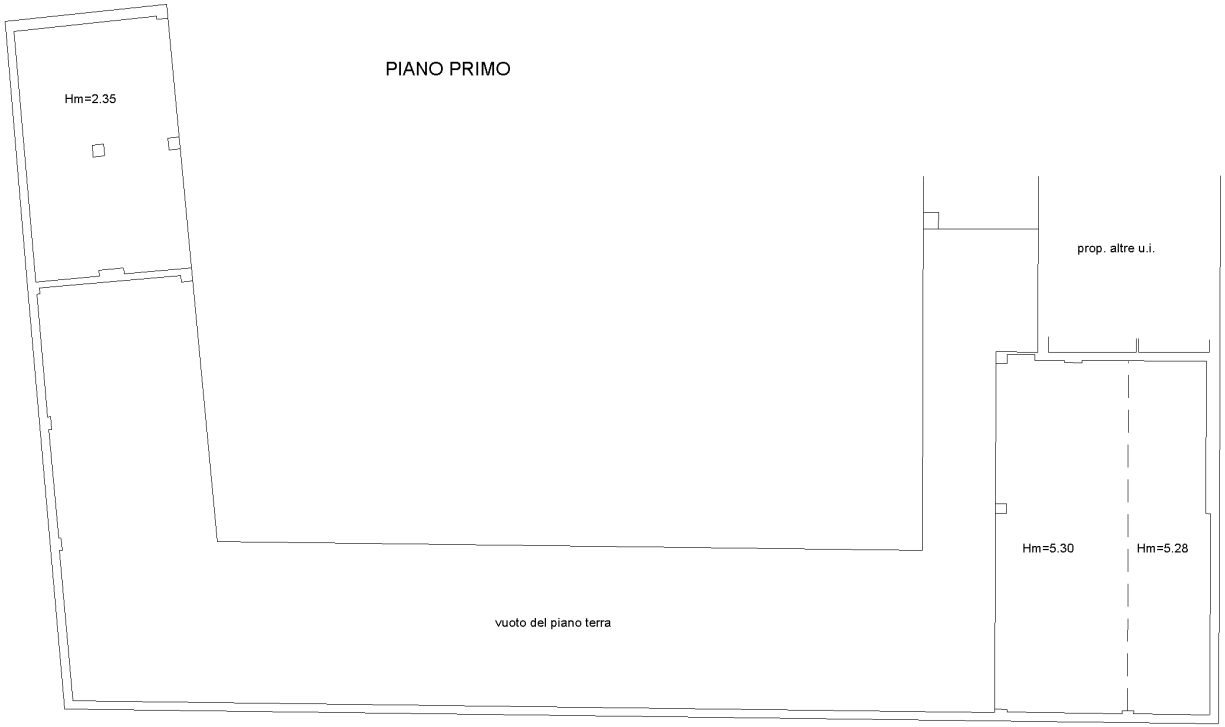

10 metri

Catasto dei Fabbricati - Situazione al 21/09/2023 - Comune di REZZATO(H256) - < Sez. urbana NCT - Foglio 30 - Particella 7 - Subalterno 4 >
Firmato Da: ZUBANI ELISA Emesso Da: ARUBAPEC S.P.A. NG CA 3 Serial#: 565f432b57aa80032e1ea09c312ec0b7

Data: 21/09/2023 - n. T342742 - Richiedente: ZBNLSE75S67D940B