

ALLEGATO - I

TRIBUNALE DI BRESCIA

Esecuzione Immobiliare n. 295/2023

RILIEVO FOTOGRAFICO



Lotto 1 esterni





ivan armanelli, architetto

viale Mazzini 29/A – 25032 – Chiari (BS)
Tel +39 348 4610204
Pec: ivan.armanelli@archiworldpec.it



ivan armanelli, architetto

viale Mazzini 29/A – 25032 – Chiari (BS)
Tel +39 348 4610204
Pec: ivan.armanelli@archiworldpec.it



Lotto 1 viste interne



Ingresso



cucina



soggiorno






Bagno e lavanderia



camere



Bagno padronale

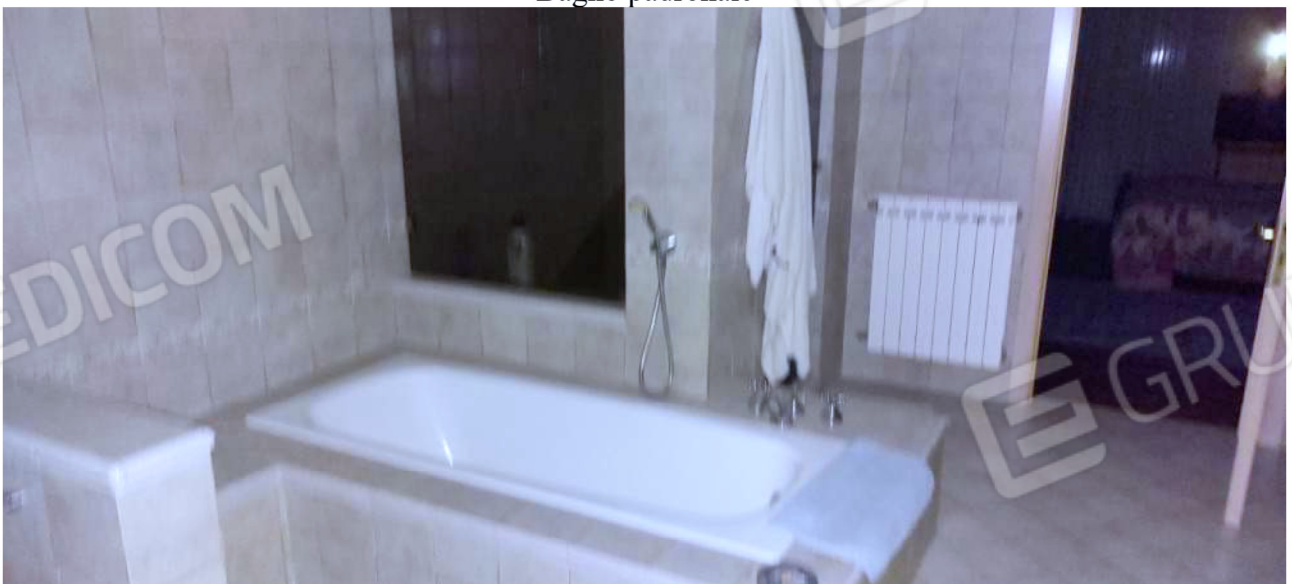



bagno



camere





Vano caldaia

Lotto 1 soggiorno piano terra da ripristinare





ivan armanelli, architetto

viale Mazzini 29/A – 25032 – Chiari (BS)
Tel +39 348 4610204
Pec: ivan.armanelli@archiworldpec.it

Lotto 2 viste esterne



Lotto 2 viste interne



ivan armanelli, architetto

viale Mazzini 29/A – 25032 – Chiari (BS)
Tel +39 348 4610204
Pec: ivan.armanelli@archiworldpec.it

Lotto 1 e2 accesso



Lotto 3



Lotto 4





ivan armanelli, architetto

viale Mazzini 29/A – 25032 – Chiari (BS)
Tel +39 348 4610204
Pec: ivan.armanelli@archiworldpec.it





ALLEGATO - II

TRIBUNALE DI BRESCIA

Esecuzione Immobiliare n. 295/2023

Estratto di mappa





GeoPortale della Provincia di Brescia



Mappa catastale e tipologia carta catastale



ivan armanelli, architetto

viale Mazzini 29/A – 25032 – Chiari (BS)
Tel +39 348 4610204
Pec: ivan.armanelli@archiworldpec.it



GeoPortale della Provincia di Brescia



Mappa catastale e tipologia carta catastale



60m

1:2.000

ivan armanelli, architetto

viale Mazzini 29/A – 25032 – Chiari (BS)

Tel +39 348 4610204

Pec: ivan.armanelli@archiworldpec.it

ALLEGATO - III

TRIBUNALE DI BRESCIA

Esecuzione Immobiliare n. 295/2023

DOCUMENTAZIONE CATASTALE



Data presentazione: 23/05/1986 - Data: 16/11/2023 - n. T328245 - Richiedente: TRGFNC80E081437B

MODULISTICO
P. 15 - mod. 487

**MINISTERO DELLE FINANZE**
DIREZIONE GENERALE DEL CATASTO E DEI SERVIZI TECNICI ERARIALI

NUOVO CATASTO EDILIZIO URBANO

Mod. II (Nuovo Catasto Edilizio Urbano)

Lire 150


Planimetria dell'im...


Ditta


Allegata

Via VALLE

0 S. GIACOMO Via VALLE

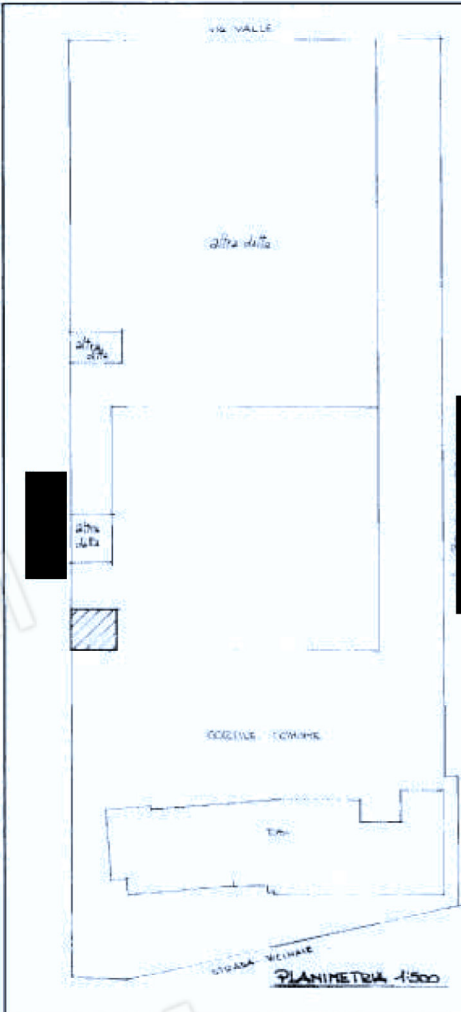

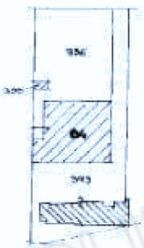

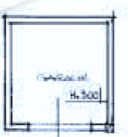



SPAZIO RISERVATO PER LE ANNOTAZIONI D'UFFICIO

DATA

PROT. N°

PARTITA

FOGLIO 16

MAPPARE 84

SUBALTERNO 2

PROT. N. 256 / 10-203

Compilato dal

ANGELO QUINZANI

Inserito all'Albo dei

della Provincia di

DATA

Firma:

Ultima planimetria in atti

Data presentazione: 23/05/1986 - Data: 16/11/2023 - n. T328245 - Richiedente: TRGFNC80E081437B

Totale schede: 1 - Formato di acquisizione: A3(297x420) - Formato stampa richiesto: A4(210x297)

Catasto dei Fabbricati - Situazione al 16/11/2023 - Comune di BORGIO SAN GIACOMO (BO35) - < Sez. urbana BOR - Foglio 16 - Particella 84 - Subalterno 1 > - Lido soppressa


ivan armanelli, architetto

viale Mazzini 29/A – 25032 – Chiari (BS)
Tel +39 348 4610204
Pec: ivan.armanelli@archiworldpec.it

Pagina 80

Firmato Da: ARMANELLI IVAN Emesso Da: ARUBAPEC S.P.A. NG CA 3 Serial#: 72269f779ada212a6b3e47ae26e2893c


Data: 09/10/2023 - n. T781 - Richiedente: RMNVNI77R10B157Q

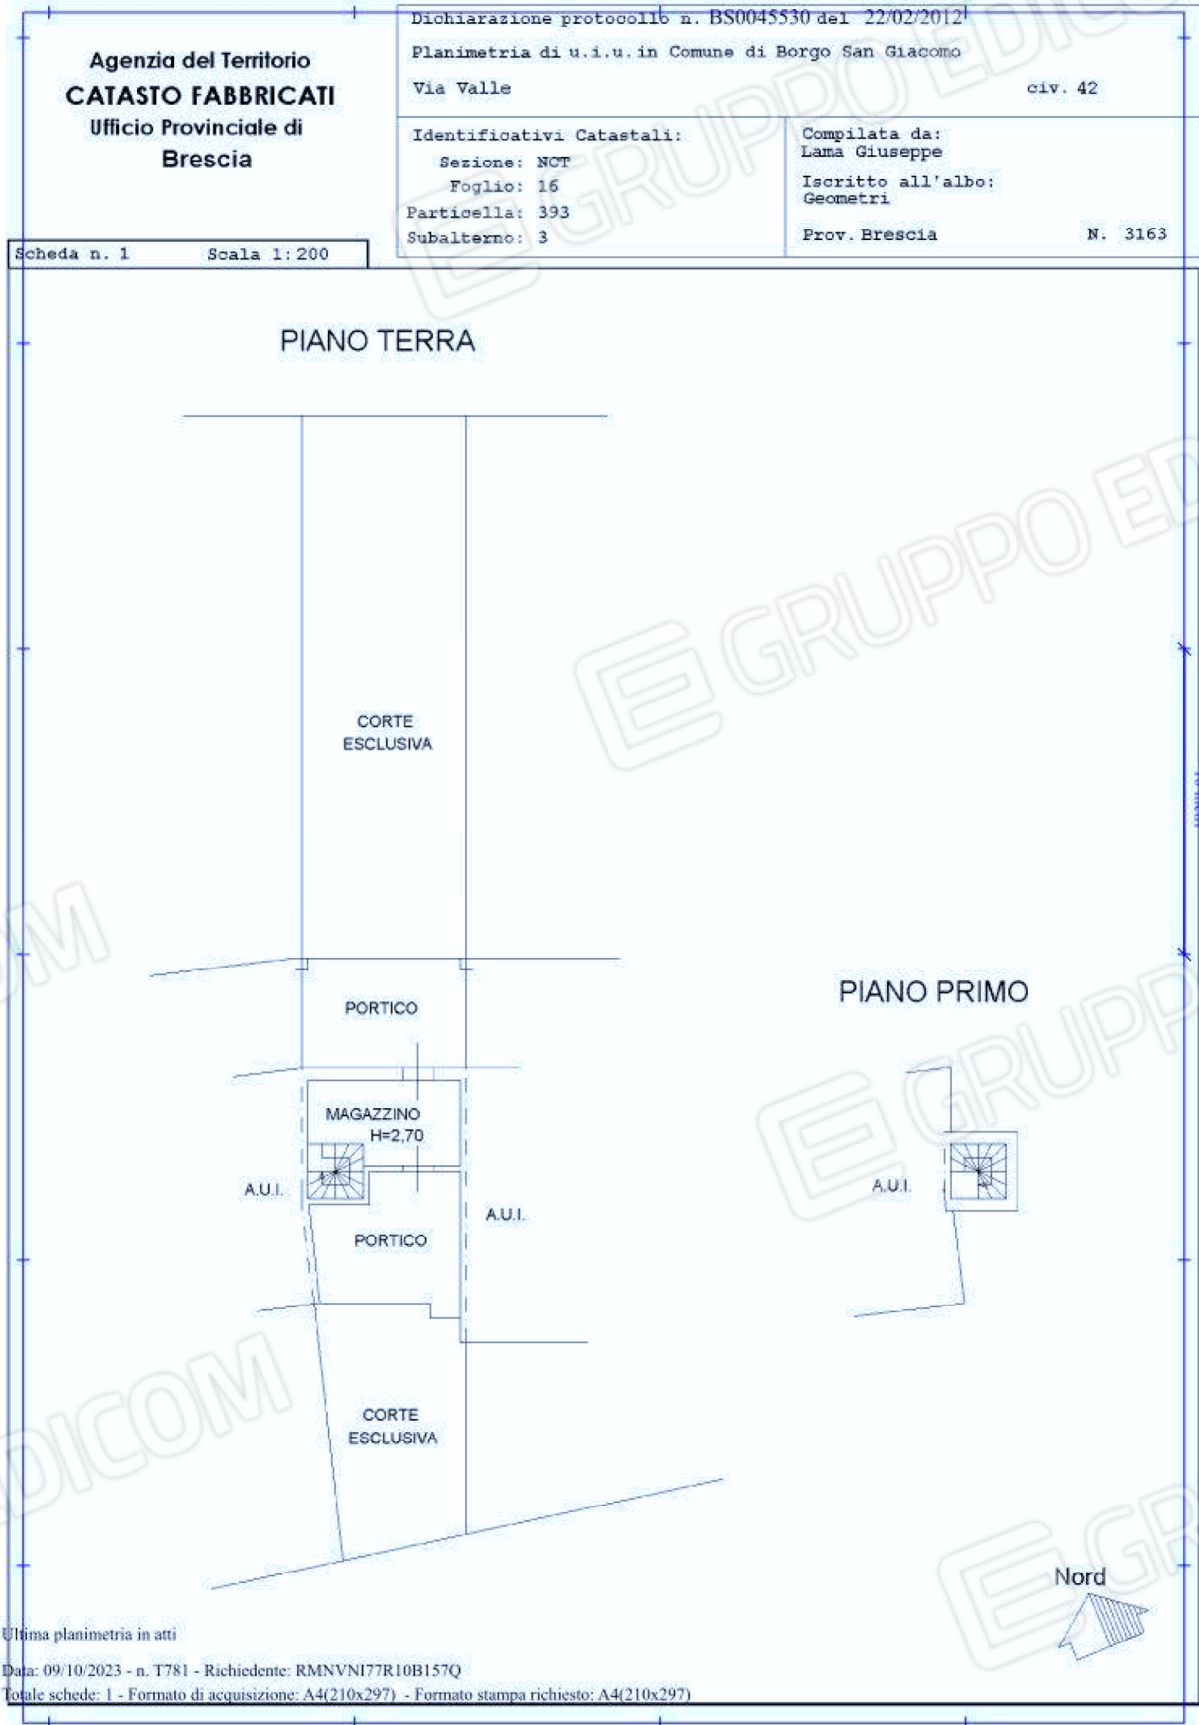

ivan armanelli, architetto

viale Mazzini 29/A – 25032 – Chiari (BS)
Tel +39 348 4610204
Pec: ivan.armanelli@archiworldpec.it


Data: 09/10/2023 - n. T782 - Richiedente: RMNVNI77R10B157Q

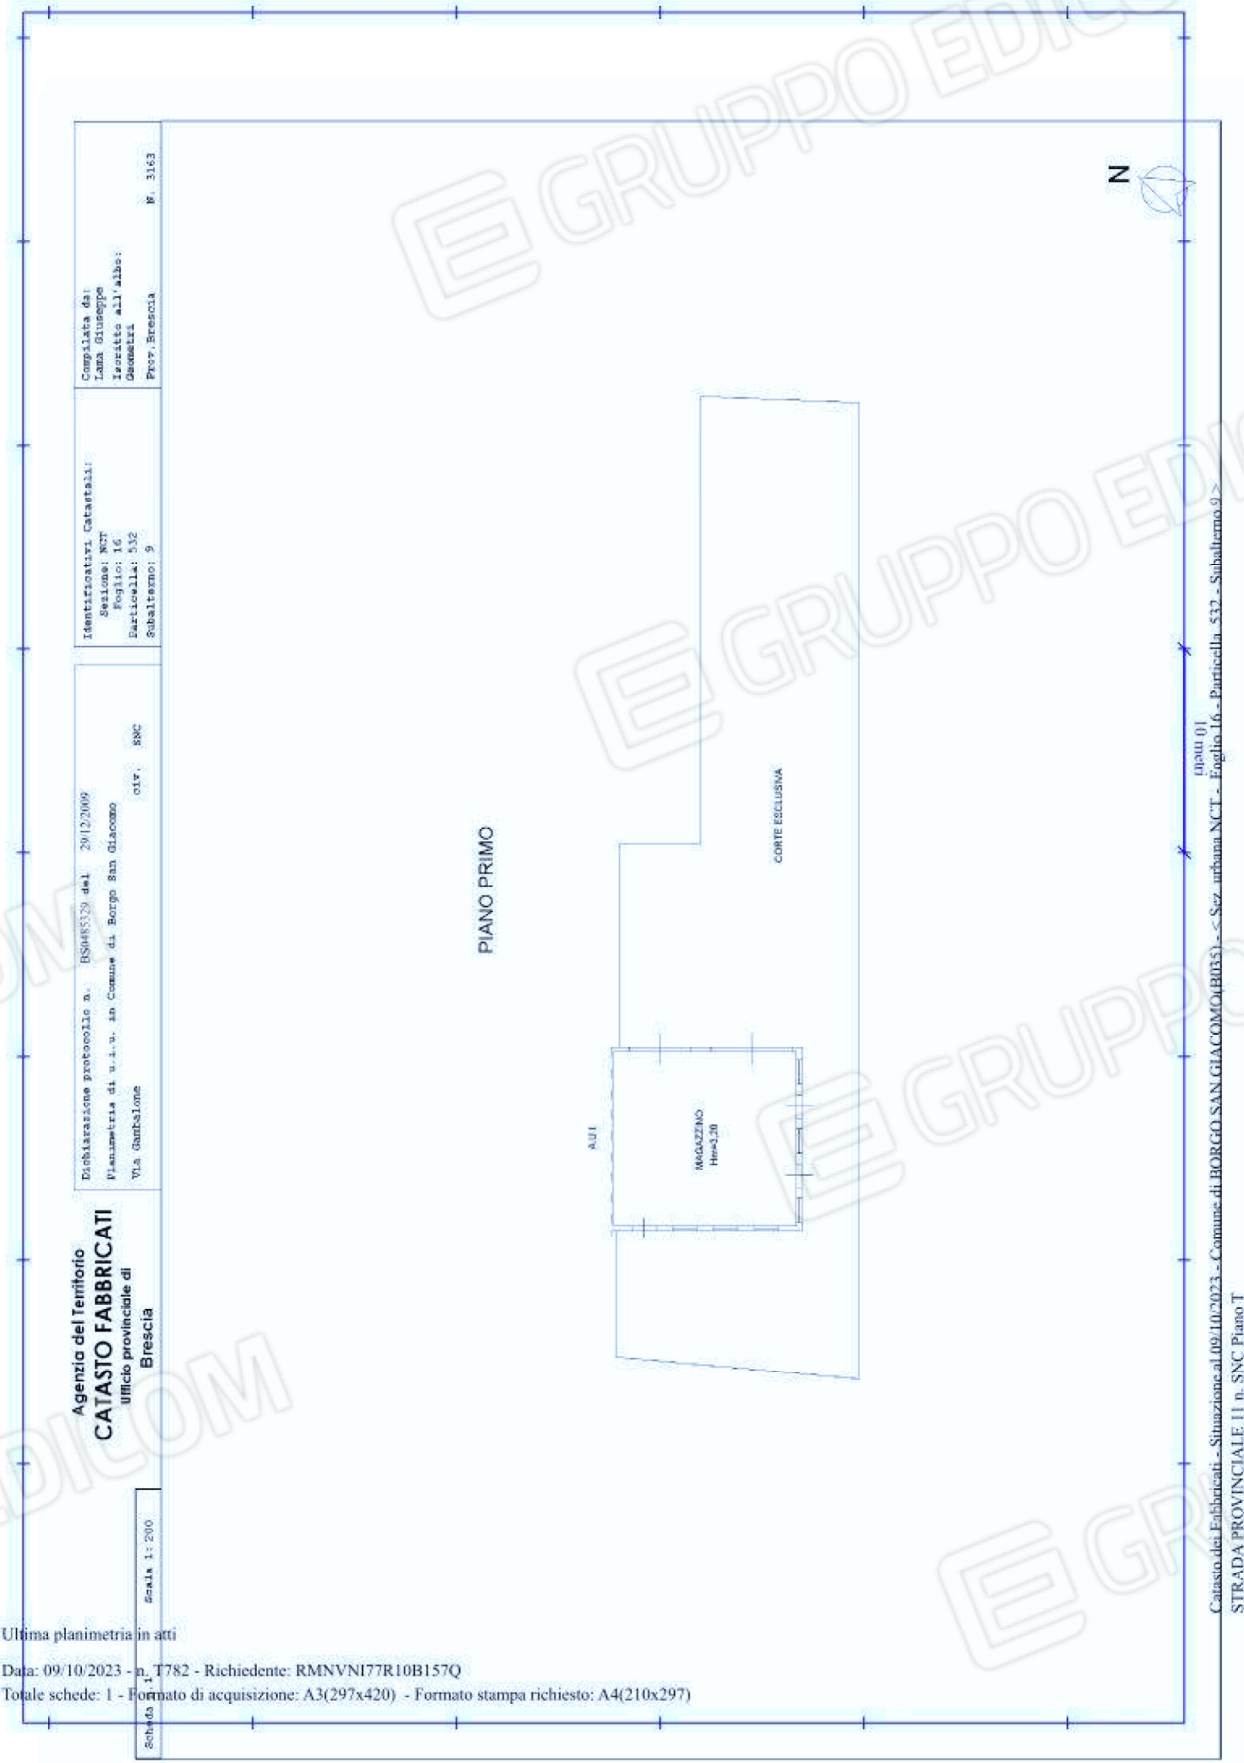

ivan armanelli, architetto

viale Mazzini 29/A – 25032 – Chiari (BS)
Tel +39 348 4610204
Pec: ivan.armanelli@archiworldpec.it

Data: 09/10/2023 - n. T784 - Richiedente: RMNVNI77R10B157Q

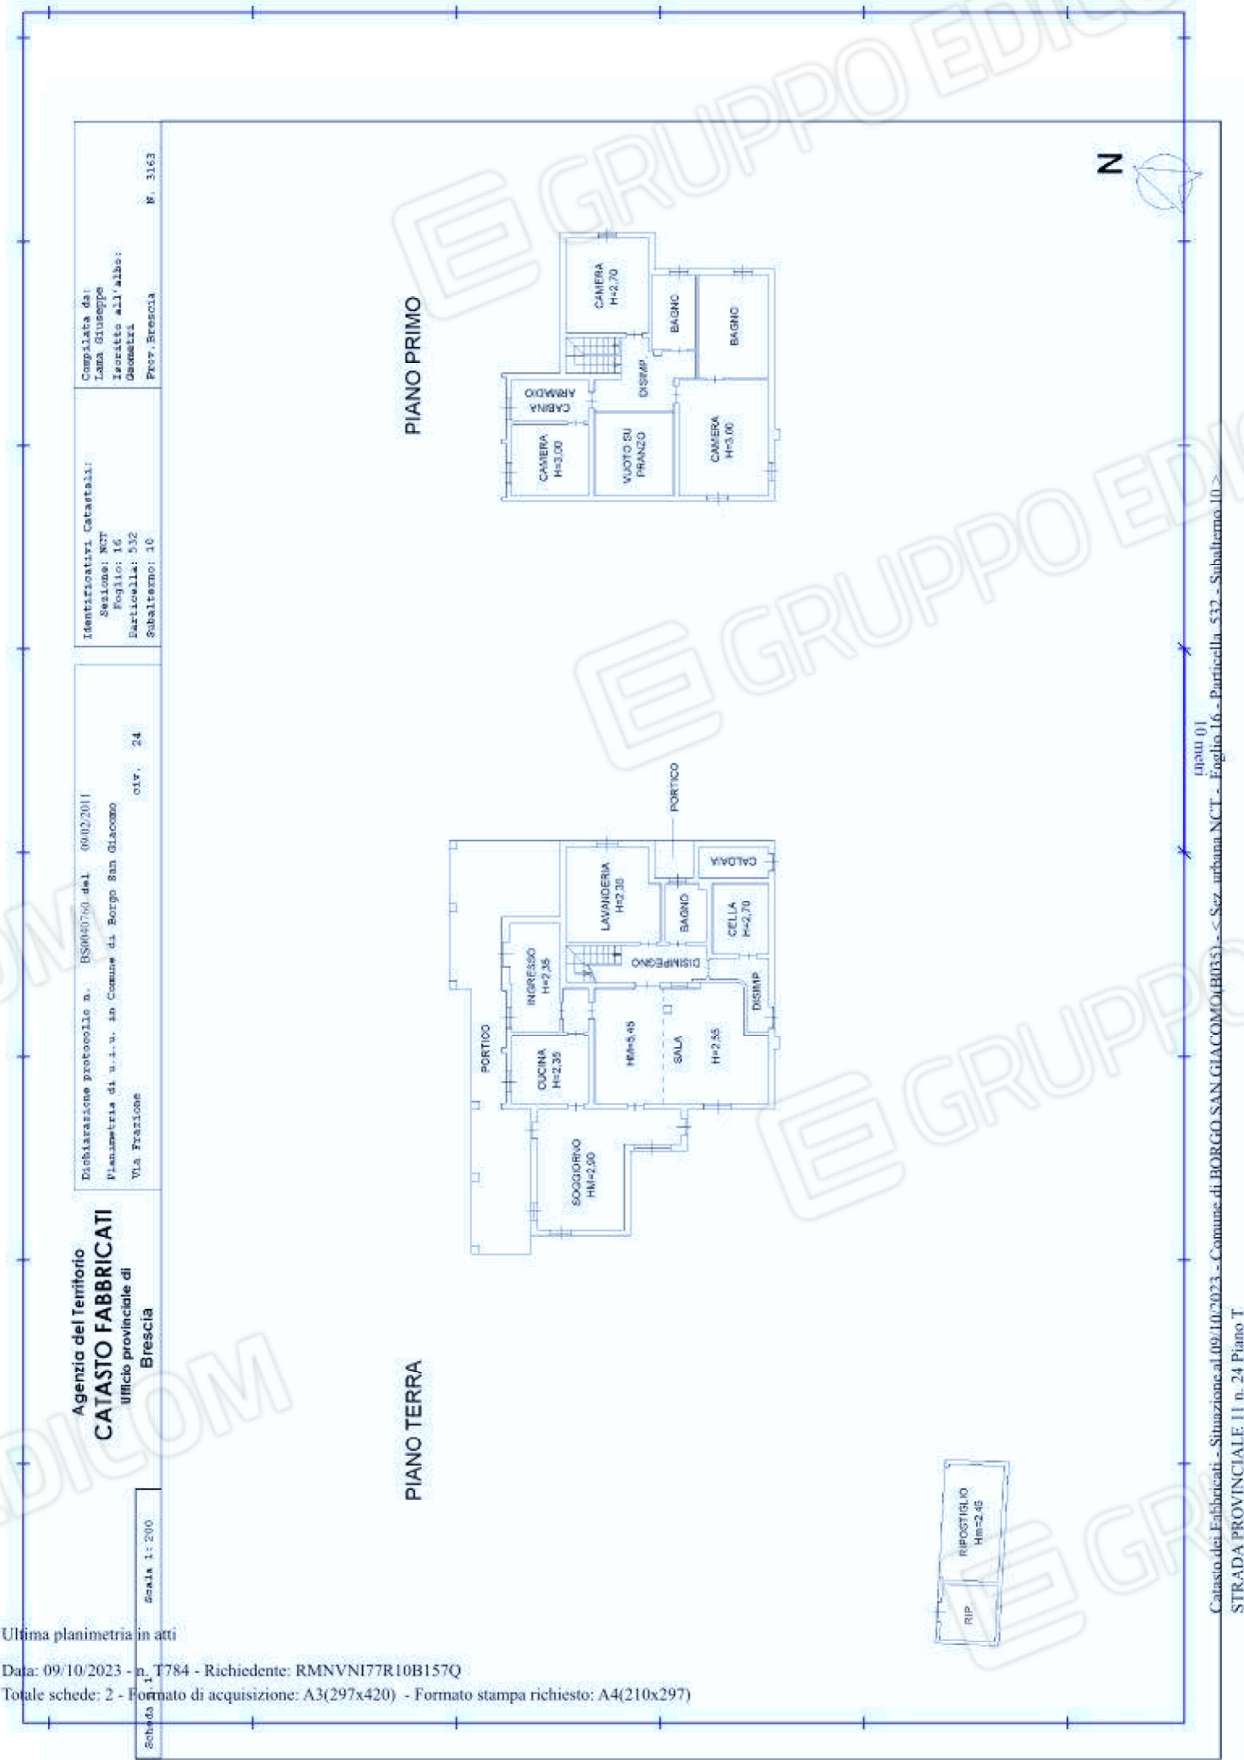

ivan armanelli, architetto

viale Mazzini 29/A – 25032 – Chiari (BS)
Tel +39 348 4610204
Pec: ivan.armanelli@archiworldpec.it

Data: 09/10/2023 - n. T784 - Richiedente: RMNVNI77R10B157Q

Agenzia del Territorio CATASTO FABBRICATI Ufficio Provinciale di Brescia	Dichiarazione protocollo n. BS0040760 del 09/02/2011	
	Planimetria di u.i.u. in Comune di Borgo San Giacomo	
	Via Frazione	civ. 24
	Identificativi Catastali:	Compilata da: Lama Giuseppe
	Sezione: NCT	Iscritto all'albo: Geometri
	Foglio: 16	Prov. Brescia
	Particella: 532	N. 3163
	Subalterno: 10	

Scheda n. 2 Scala 1:500

PIANO TERRA

A.U.I.

CORTE ESCLUSIVA

VEDI SCHEDA

VEDI SCHEDA

MAPP. 533

N

Ultima planimetria in atti

Data: 09/10/2023 - n. T784 - Richiedente: RMNVNI77R10B157Q

Totale schede: 2 - Formato di acquisizione: A4(210x297) - Formato stampa richiesto: A4(210x297)

Catasto dei Fabbricati - Situazione al 09/10/2023 - Comune di BORGIO SAN GIACOMO (BO35) - < Sez. urbana NCT - Foglio 16 - Particella 532 - Subalterno 10 >
STRADA PROVINCIALE 11 n. 24 Piano T

ivan armanelli, architetto

viale Mazzini 29/A – 25032 – Chiari (BS)
Tel +39 348 4610204
Pec: ivan.armanelli@archiworldpec.it

Data presentazione: 07/05/1997 - Data: 18/05/2024 - n. T63227 - Richiedente: Telematico

MODULARIO
F. - Catasto - 431



MINISTERO DELLE FINANZE
DIPARTIMENTO DEL TERRITORIO

Mod. EP/1 CEU

Ufficio Tecnico Erariale di BRESCIA

ELABORATO PLANIMETRICO

Pag. n. 1 di 1

Ubicazione e riferimenti catastali dell'immobile			
Comune	BORGIO SAN GIACOMO	C.T. Sez.	Fgl. 16 Mapp. 532
Via/piazza	C.NA GAMBALONE	C.E.U. Sez. NCT	Fgl. 16 Mapp. 532
ESTRATTO DI MAPPA		scala 1: 20 00	Tipo mappale n. 4838 del 10/12/96
Riservato all'Ufficio Tecnico Erariale		L'operatore	
Protocollo E01834197			
Sostituisce il presente mod. EP/1 prot.			
Data presentazione: 07/05/1997 - Data: 18/05/2024 - n. T63227 - Richiedente: Telematico			
Annulato e sostituito dal mod. EP/1 prot.			
Totale schede: 3 - Formato di acquisizione: A4(210x297) - Formato stampa richiesto: A4(210x297) - Fattore di scala non utilizzabile			

Elaborato Planimetrico - Catasto dei Fabbricati - Situazione al 18/05/2024 - Comune di BORGIO SAN GIACOMO(B035) - < Foglio 16 Particella 532 >

ivan armanelli, architetto

viale Mazzini 29/A - 25032 - Chiari (BS)
Tel +39 348 4610204
Pec: ivan.armanelli@archiworldpec.it

Data presentazione: 07/05/1997 - Data: 18/05/2024 - n. T63227 - Richiedente: Telematico

MODULARIC
F. - Catasto - 432



MINISTERO DELLE FINANZE
DIPARTIMENTO DEL TERRITORIO

Mod EP/2 CEU

Ufficio Tecnico Erariale di BRESCIA


ELABORATO PLANIMETRICO

Pag. n. di

Comune	Sezione	Foglio	Numero	Tipo mappa n	del
BORGO SAN GIACOMO	NCT	16	532	4838	10/12/96

DIMOSTRAZIONE GRAFICA DEI SUBALTERNI ASSEGNATI

scala 1: 1000

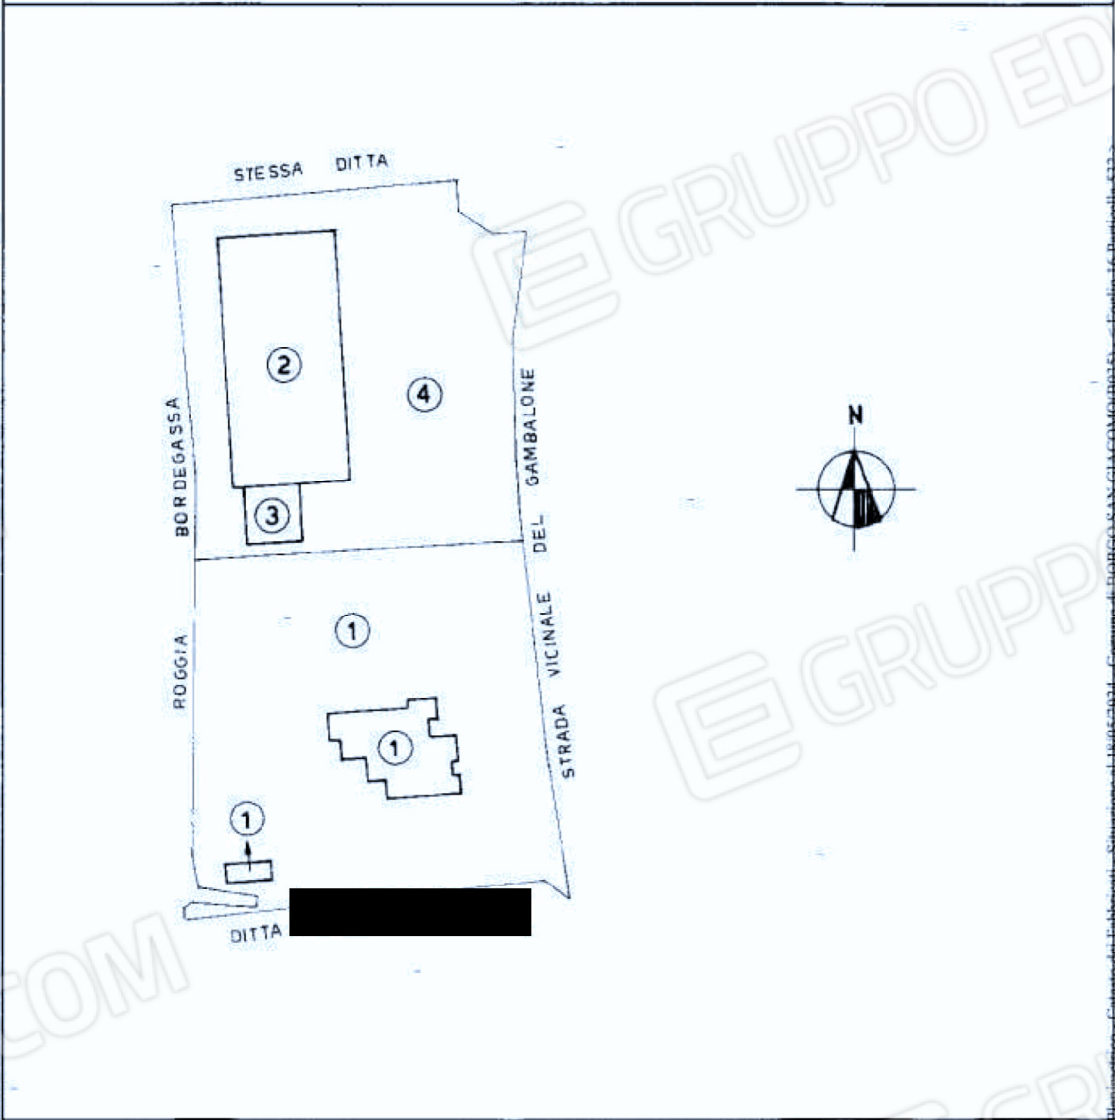

Riservato all'Ufficio Tecnico Erariale	L'operatore
Protocollo <u>E01834/37</u>	
Sostituisce il presente mod. EP/2 prot.	
Annullato e sostituito dal mod. EP/2 prot.	

Ultima planimetria

Data presentazione:

Totale schede:

07/05/1997 - Data: 18/05/2024 - n. T63227 - Richiedente: Telematico

02/05/2024 - n. T63227 - Richiedente: Telematico - richiesto: A4(210x297) - Fattore di scala non utilizzabile



ivan armanelli, architetto

viale Mazzini 29/A – 25032 – Chiari (BS)
Tel +39 348 4610204
Pec: ivan.armanelli@archiworldpec.it

