

TRIBUNALE DI BRESCIA

Esecuzione Immobiliare n. 412 / 2025

Giudice dell'esecuzione: **Dott. DAVIDE FOPPA VICENZINI**

ANAGRAFICA

Creditore procedente:

Rappresentato dall'Avvocato

Creditore intervenuto:

Rappresentato dall'Avvocato

Esecutato:


Documentazione catastale

Estratto mappa

Visura catastale storica


Planimetria catastale attuale

Planimetria catastale di primo impianto

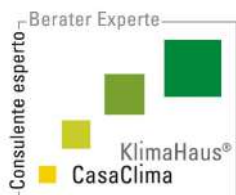

Geom. Manuel Antonini



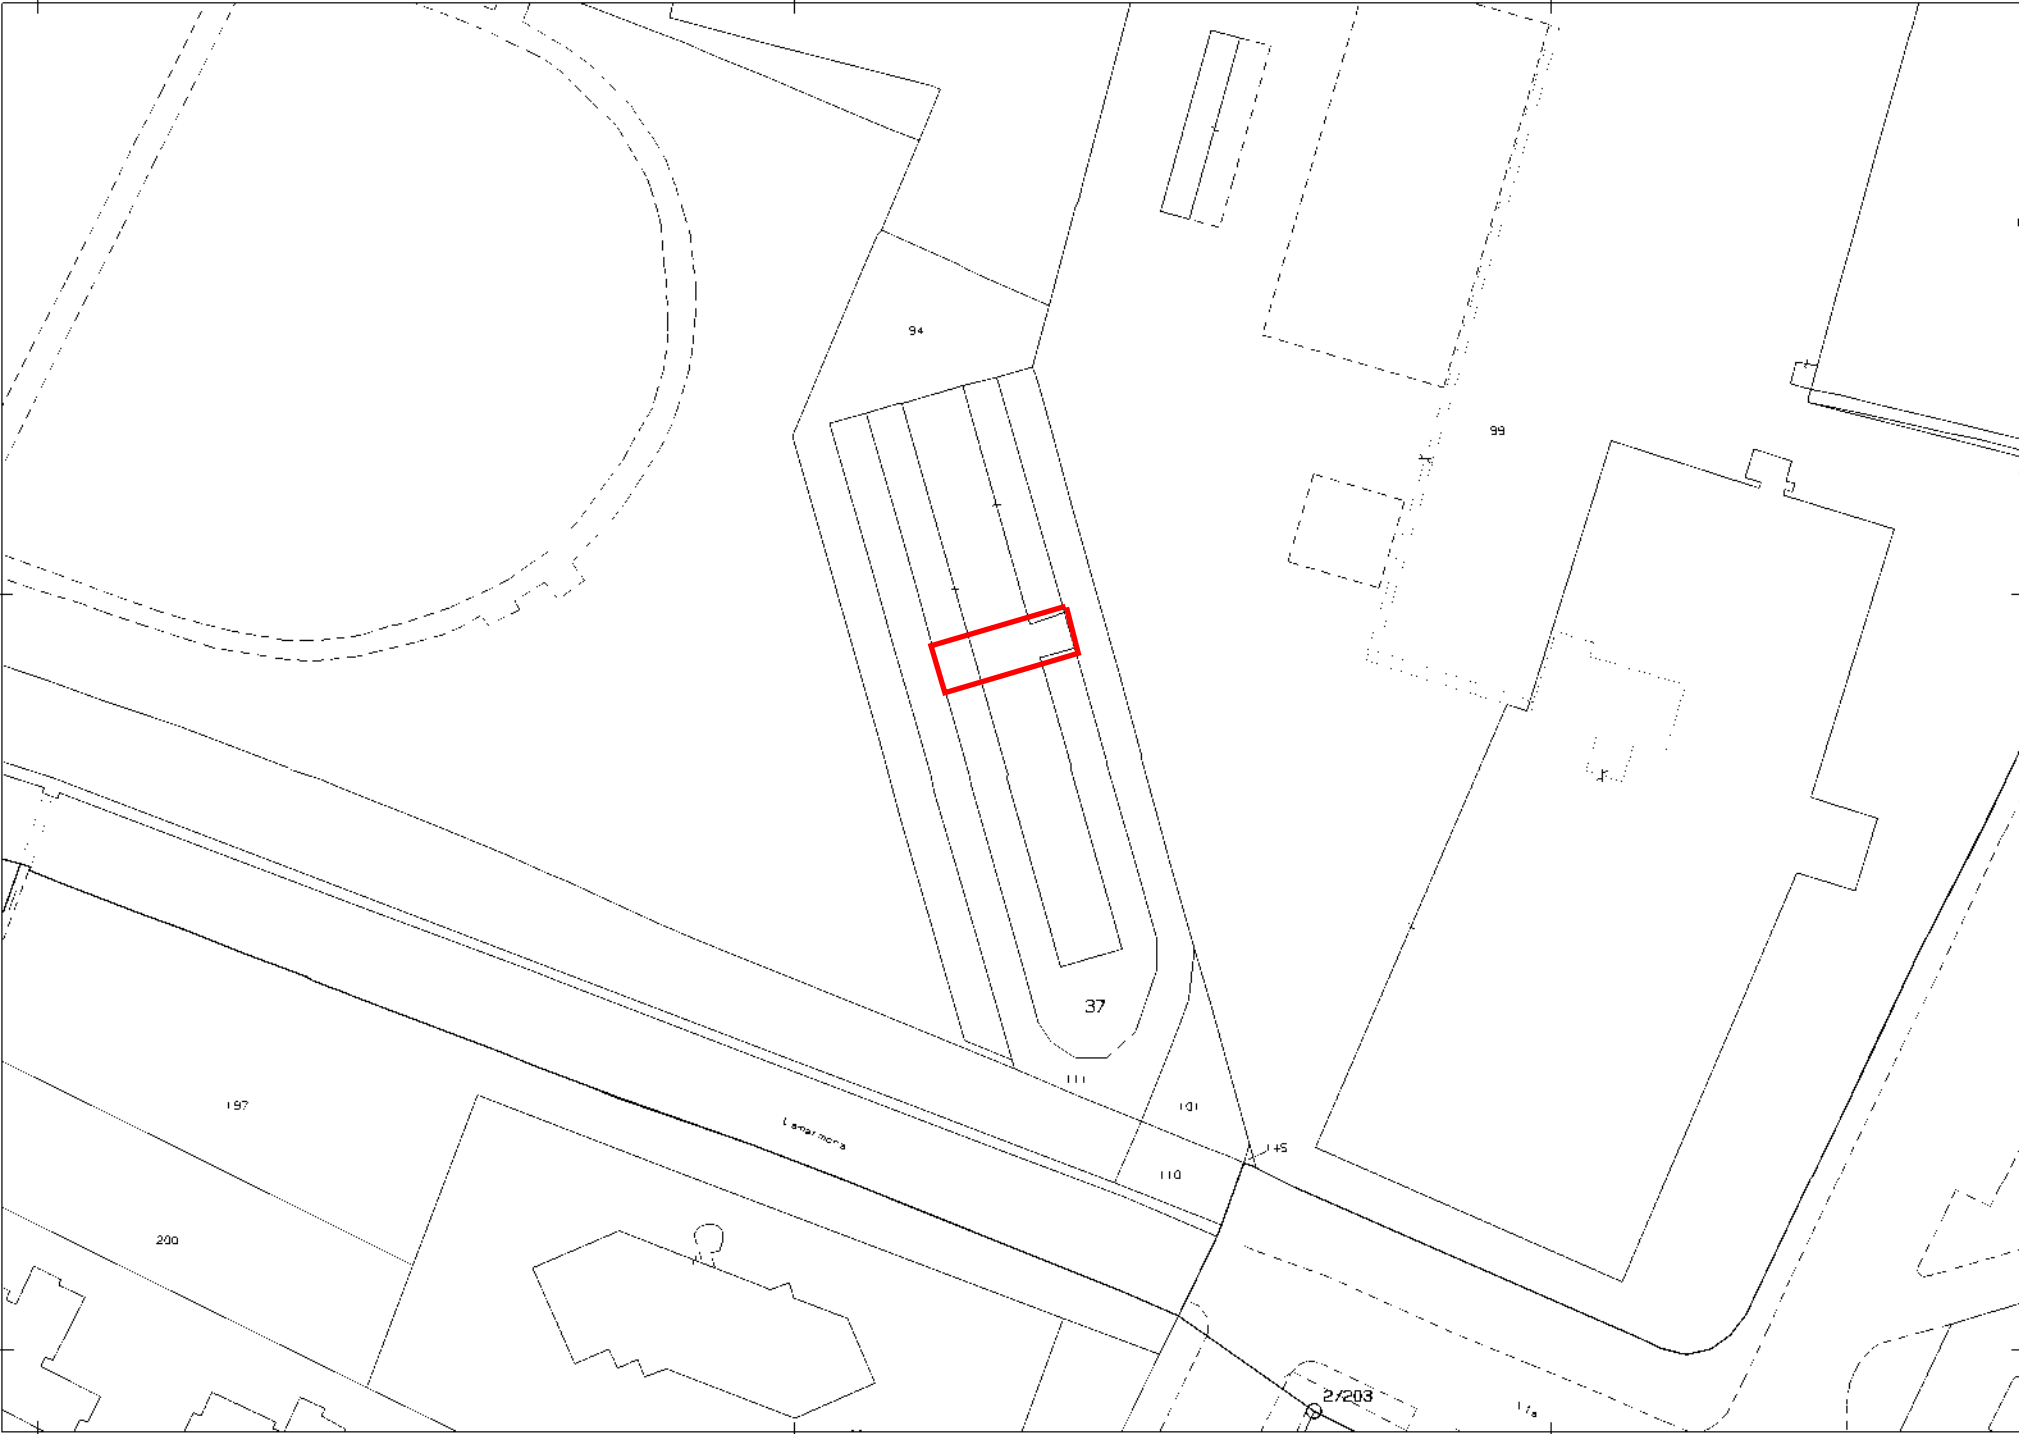

N=5041800

E=1594100

1 Particella 37

Comune: (BS) BRESCIA
Foglio: 167
Scala originale: 1:1000
Dimensione cornice: 267.000 x 189.000 m. Protocollo pratica T29876/2025
6-Dic-2025 10:55:57

Visura storica per immobile

Situazione degli atti informatizzati al 03/03/2026

Dati della richiesta	Comune di BRESCIA (Codice:B157)
Catasto Fabbricati	Provincia di BRESCIA
	Sez. Urb.: NCT Foglio: 167 Particella: 37 Sub.: 6

INTESTATO

Unità immobiliare dal 15/12/2025

N.	DATI IDENTIFICATIVI				DATI DI CLASSAMENTO							DATI DERIVANTI DA	
	Sezione Urbana	Foglio	Particella	Sub	Zona Cens.	Micro Zona	Categoria	Classe	Consistenza	Superficie Catastale	Rendita		
1	NCT	167	37	6	2		A/3	3	6 vani	Totale: 117 m² Totale: escluse aree scoperte**: 106 m²	Euro 495,80	VARIAZIONE del 11/05/1995 Pratica n. BS0447178 in atti dal 15/12/2025 AGGIORNAMENTO PLANIMETRICO (n. 7235.1/1995)	
Indirizzo			VIA ALESSANDRO LAMARMORA n. 47 Piano T-1 - 2										
Notifica						Partita					Mod.58	27078	
Annotazioni			di stadio: partita 27078										

Mappali Terreni Correlati

Codice Comune B157 - Foglio 167 - Particella 37

Situazione dell'unità immobiliare dal 15/12/2025

N.	DATI IDENTIFICATIVI				DATI DI CLASSAMENTO						DATI DERIVANTI DA	
	Sezione Urbana	Foglio	Particella	Sub	Zona Cens.	Micro Zona	Categoria	Classe	Consistenza	Superficie Catastale	Rendita	
1	NCT	167	37	6	2		A/3	3	6 vani	Totale: 117 m² Totale: escluse aree scoperte**: 106 m²	Euro 495,80	VARIAZIONE del 15/12/2025 Pratica n. BS0447169 in atti dal 15/12/2025 AGGIORNAMENTO PLANIMETRICO (n. 447169.1/2025)

Visura storica per immobile

Situazione degli atti informatizzati al 03/03/2026

Indirizzo	VIA ALESSANDRO LAMARMORA n. 47 Piano T-1 - 2				
Notifica		Partita		Mod.58	27078
Annotazioni	di stadio: cancellazione planimetria - protocollo di presentazione planimetrica n.7235-1995				

Situazione dell'unità immobiliare dal 28/08/2013

N.	DATI IDENTIFICATIVI				DATI DI CLASSAMENTO						DATI DERIVANTI DA	
	Sezione Urbana	Foglio	Particella	Sub	Zona Cens.	Micro Zona	Categoria	Classe	Consistenza	Superficie Catastale	Rendita	
1	NCT	167	37	6	2		A/3	3	6 vani		Euro 495,80	VARIAZIONE del 28/08/2013 Pratica n. BS0174076 in atti dal 28/08/2013 G.A.F.CODIFICA PIANO INCOERENTE (n. 39451.1/2013)
Indirizzo	VIA ALESSANDRO LAMARMORA n. 47 Piano T-1 - 2											
Notifica							Partita			Mod.58		27078

Situazione dell'unità immobiliare dal 24/05/2007

N.	DATI IDENTIFICATIVI				DATI DI CLASSAMENTO						DATI DERIVANTI DA	
	Sezione Urbana	Foglio	Particella	Sub	Zona Cens.	Micro Zona	Categoria	Classe	Consistenza	Superficie Catastale	Rendita	
1	NCT	167	37	6	2		A/3	3	6 vani		Euro 495,80	VARIAZIONE MODIFICA IDENTIFICATIVO del 24/05/2007 Pratica n. BS0247435 in atti dal 24/05/2007 VARIAZIONE PER MODIFICA IDENTIFICATIVO - ALLINEAMENTO MAPPE (n. 95374.6/2007)
Indirizzo	VIA ALESSANDRO LAMARMORA n. 47 Piano SOTT - T - 1											
Notifica							Partita	27078		Mod.58		27078

L'intestazione alla data della richiesta deriva dai seguenti atti:

Situazione degli intestati dal 25/06/2008

Visura storica per immobile

Situazione degli atti informatizzati al 03/03/2026

Data: 03/03/2026 Ora: 15.02.16

Segue

Visura n.: T285800 Pag: 3



Visura storica per immobile

Situazione degli atti informatizzati al 03/03/2026

Data: 03/03/2026 Ora: 15.02.16

Fine

Visura n.: T285800 Pag: 4



MINISTERO DELLE FINANZE

DIREZIONE GENERALE DEL CATASTO E DEI SERVIZI TECNICI ERARIALI


NUOVO CATASTO EDILIZIO URBANO

(R. DECRETO LEGGE 15 APRILE 1950, CVII, N. 652)

Planimetria dell'immobile situato nel Comune di BRESCIA Via CAMARIMORA

Ditta [REDACTED]

Allegata alla dichiarazione presentata all'Ufficio TECNICO ERARIALE di BRESCIA

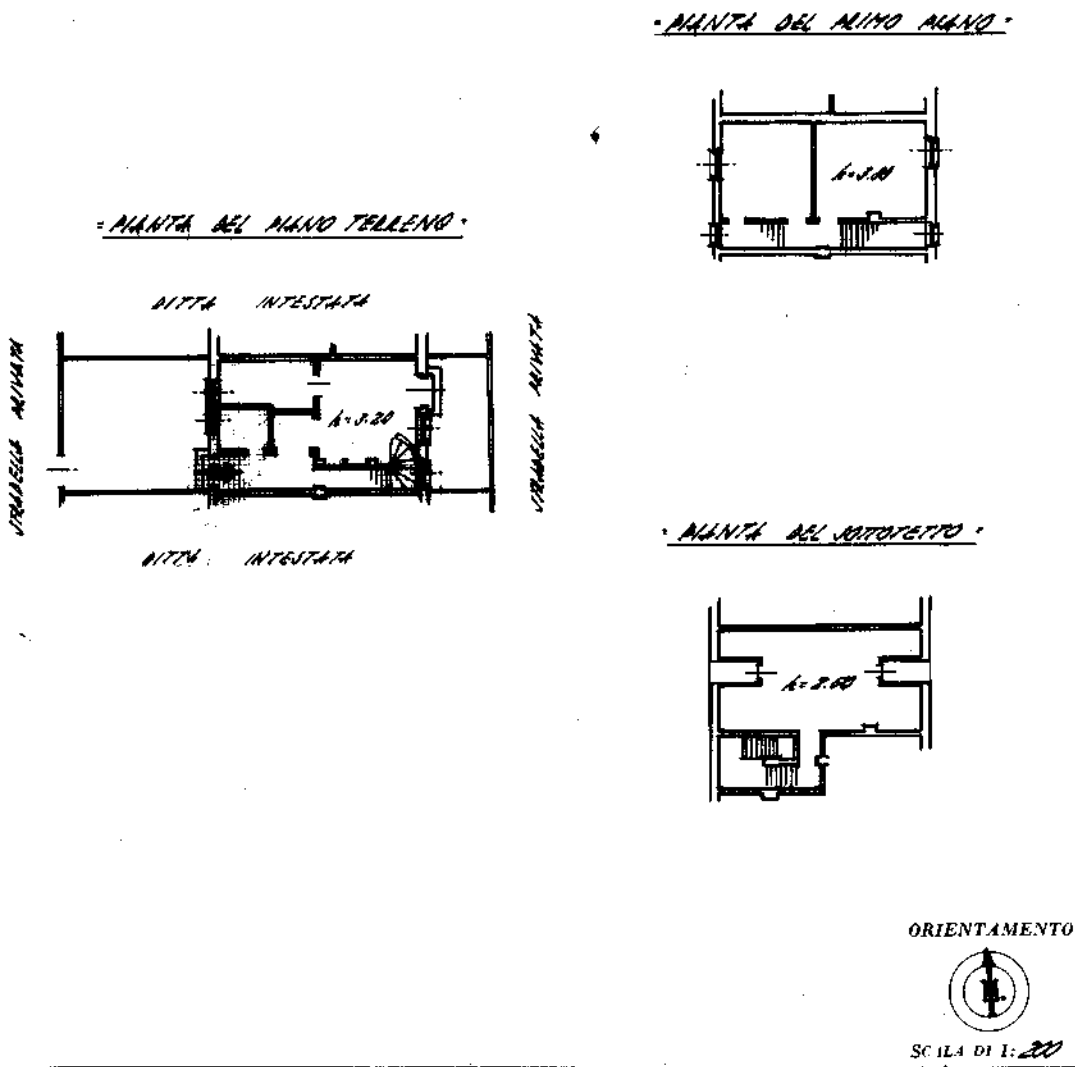

SPAZIO RISERVATO PER LE ANNOTAZIONI D'UFFICIO	
DATA 23. 4. 1953	
PROT. N° 25252	

Compilata da: GEOM. RENZO REZZOLA
(Titolo, nome e cognome del tecnico)

Iscritto all'Albo dei GEOMETRI
della Provincia di BRESCIA
DATA 20 OTTOBRE 1953
Firma: [Signature]

Planimetria non attuale

TRIBUNALE DI BRESCIA

Esecuzione Immobiliare n. 412 / 2025

Giudice dell'esecuzione: **Dott. DAVIDE FOPPA VICENZINI**

ANAGRAFICA

Creditore procedente:


Rappresentato dall'Avvoca

Creditore intervenuto:

Rappresentato dall'Avvoca

Esecutato:

Rilievo fotografico

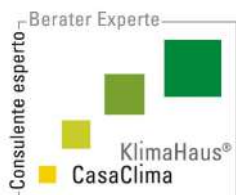

Geom. Manuel Antonini



VISTE ESTERNE



1 – prospetto nord-est



2





3



4 – prospetto sud-ovest





5



INTERNI PIANO TERRA



6



7





8



9





10



INTERNI PIANO PRIMO



11



12





13



14



INTERNI PIANO SECONDO-SOTTOTETTO



15



16





17



18





19



20



IMPIANTI



21



22





23



24

