


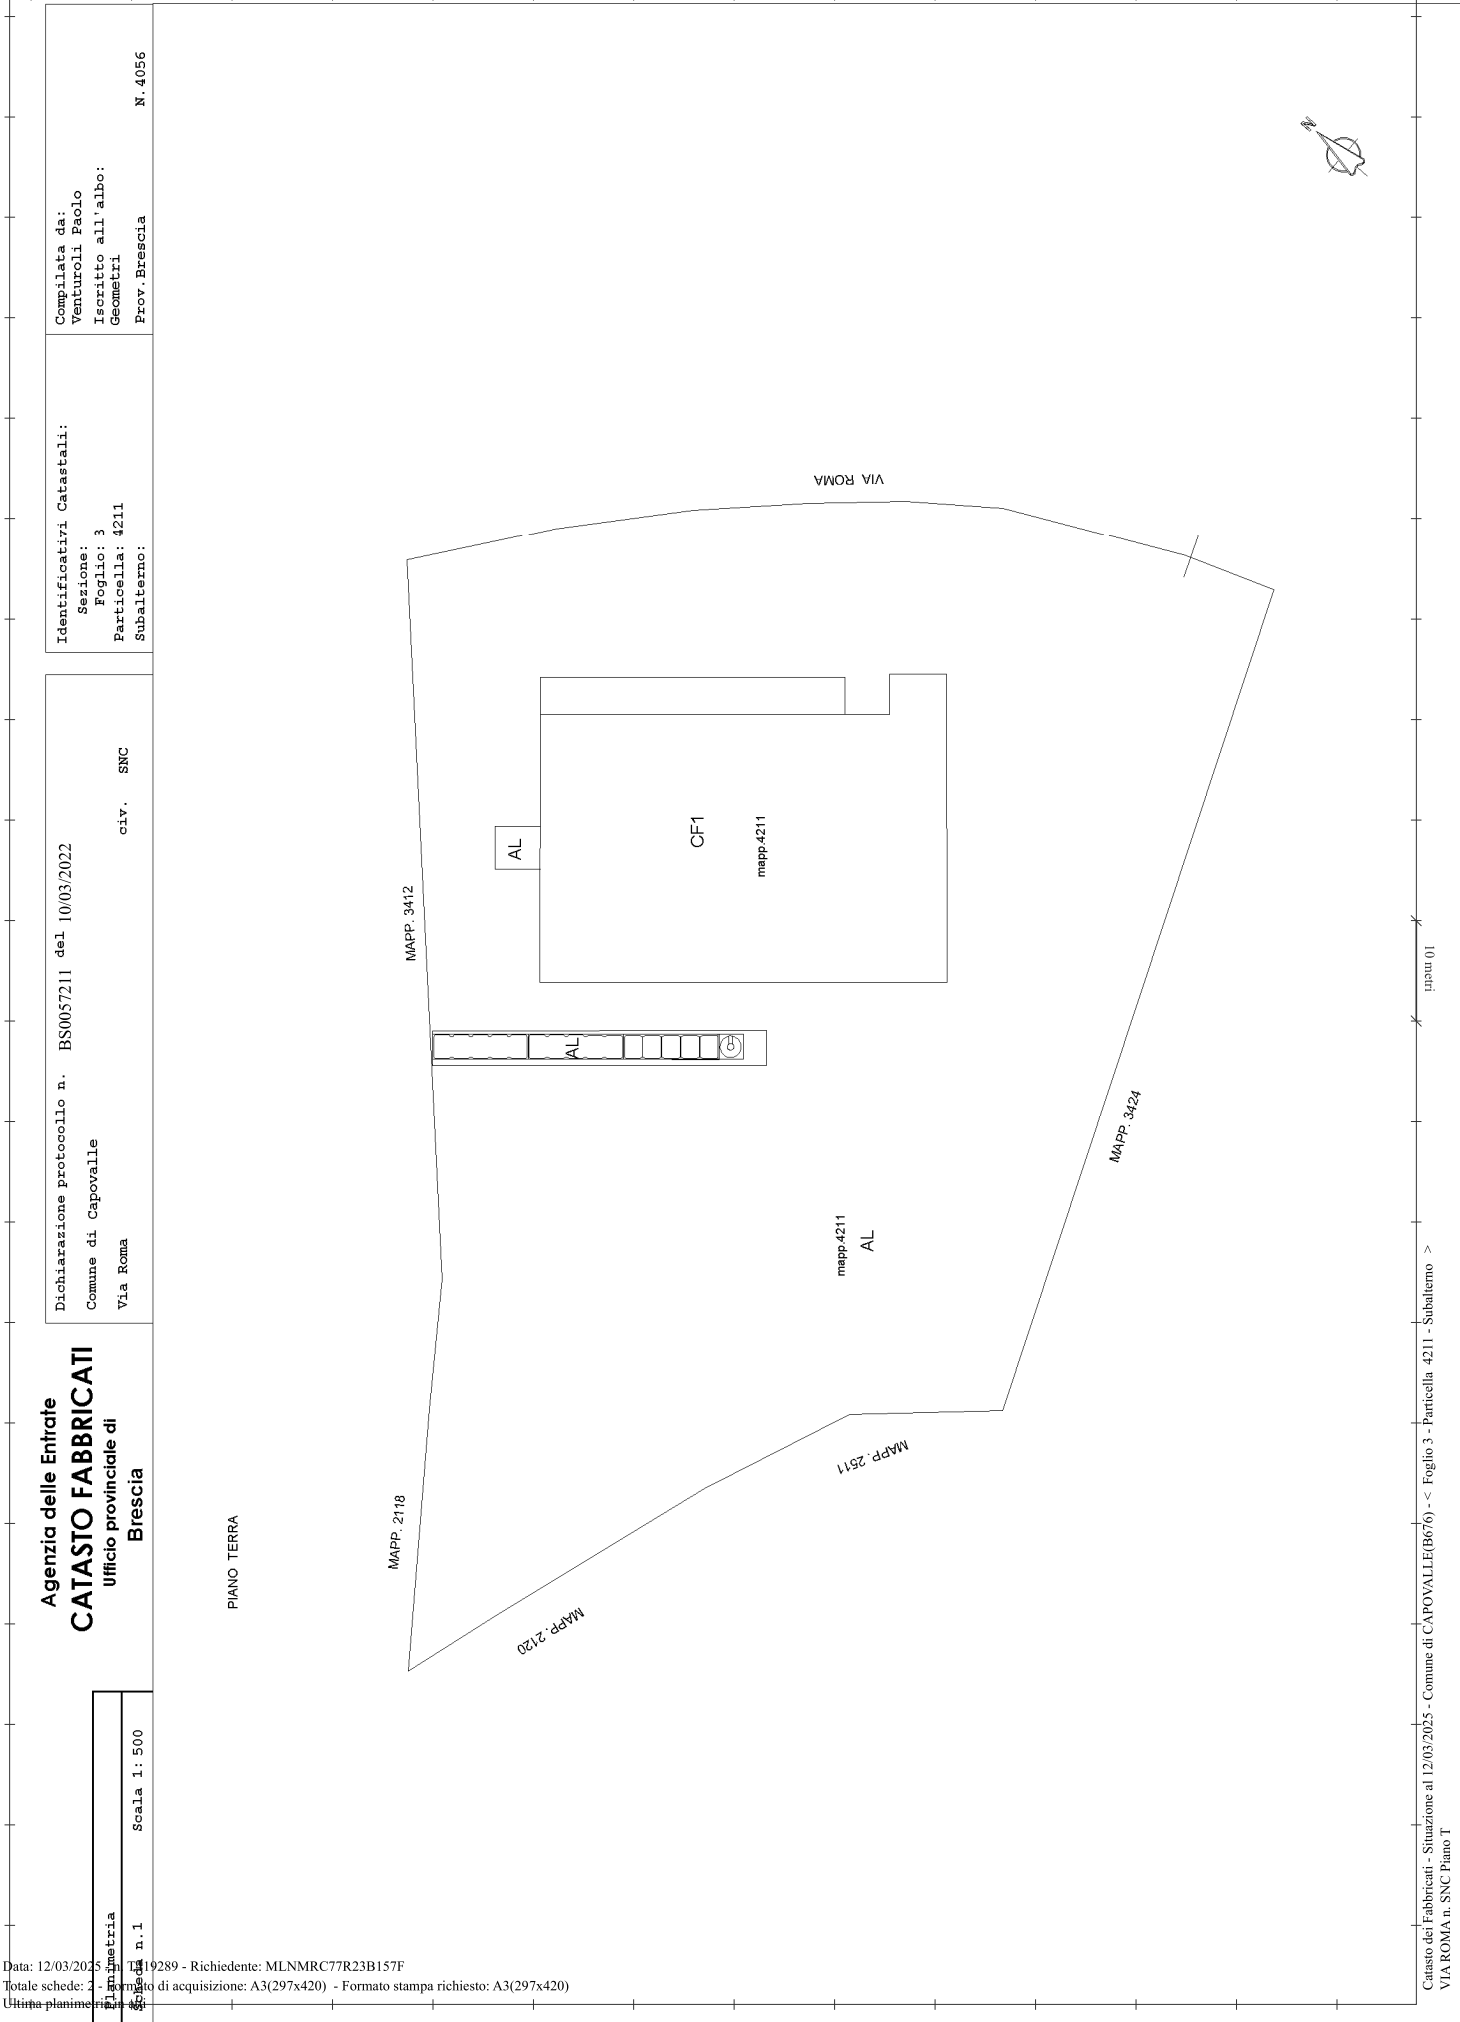

Agenzia delle Entrate
CATASTO FABBRICATI
Ufficio provinciale di
Brescia

Dichiarazione protocollo n. BS0057211 del 10/03/2022
Comune di Capovalle
Via Roma
civ. SNC

Identificativi Catastali:
Sezione: 3
Foglio: 3
Particella: 4211
Subalterno:
Compilata da:
Venturoli Paolo
Iscritto all'albo:
Geometri
Prov. Brescia
N. 4056

Scala 1: 500
n. 1