

PLANIMETRIE CATASTALI



Data presentazione: 05/09/1986 - Data: 23/07/2025 - n. T93161 - Richiedente: FRLRRT60S201703K

MODULARIO
P. 100 - 1000 - 4000

Min. A (Nuovo Catasto Edilizia Urbana)

MINISTERO DELLE FINANZE
DIREZIONE GENERALE DEL CATASTO E DEI SERVIZI TECNICI ERARIALI
NUOVO CATASTO EDILIZIO URBANO
(D. DECRETO-LEGGE 15 APRILE 1939, N. 402)

Planimetria dell'immobile situato nel Comune di PONTEVICO Via TRENTO 6

Ditta [REDACTED]

Allegata alla dichiarazione presentata all'Ufficio Tecnico Erariale di BRESLIA

Ufficio soggetta a
passaggio a favore
del Comune di [REDACTED]

PROP. milanesi con servizio di passaggio pedonale
e carrate a favore della ditta intestata

PROP. MILANESI

VIA TRENTO

ORIENTAMENTO

SCALA DI 1: 200

Ultima planimetria in atti

Data presentazione: 05/09/1986 - Data: 23/07/2025 - n. T93161 - Richiedente: FRLRRT60S201703K

Totale schede: 2 - Formato di acquisizione: A3(297x420) - Formato stampa richieste: A4(210x297)

SPAZIO RISERVATO PER LE ANNOTAZIONI D'UFFICIO

COMUNE DI PONTEVICO

PARTELLA 1035

MAPPALE 2345 / 4

Compilata dal
(Titolo, nome e cognome del tecnico)
GEOMETRA FUSARI GIOVANNI


Inserito all'Ufficio Tecnico Erariale di BRESLIA

DATA

Firma

Catasto dei Fabbricati - Situazione al 23/07/2025 - Comune di PONTEVICO(G859) - < Sez. urbana NCT - Foglio 21 - Particella 267 - Suballegato 4 >
VIA TRENTO n. 3 Piano T - 1 - 2

Data presentazione: 05/09/1986 - Data: 23/07/2025 - n. T93161 - Richiedente: FRLRRT60S20I703K

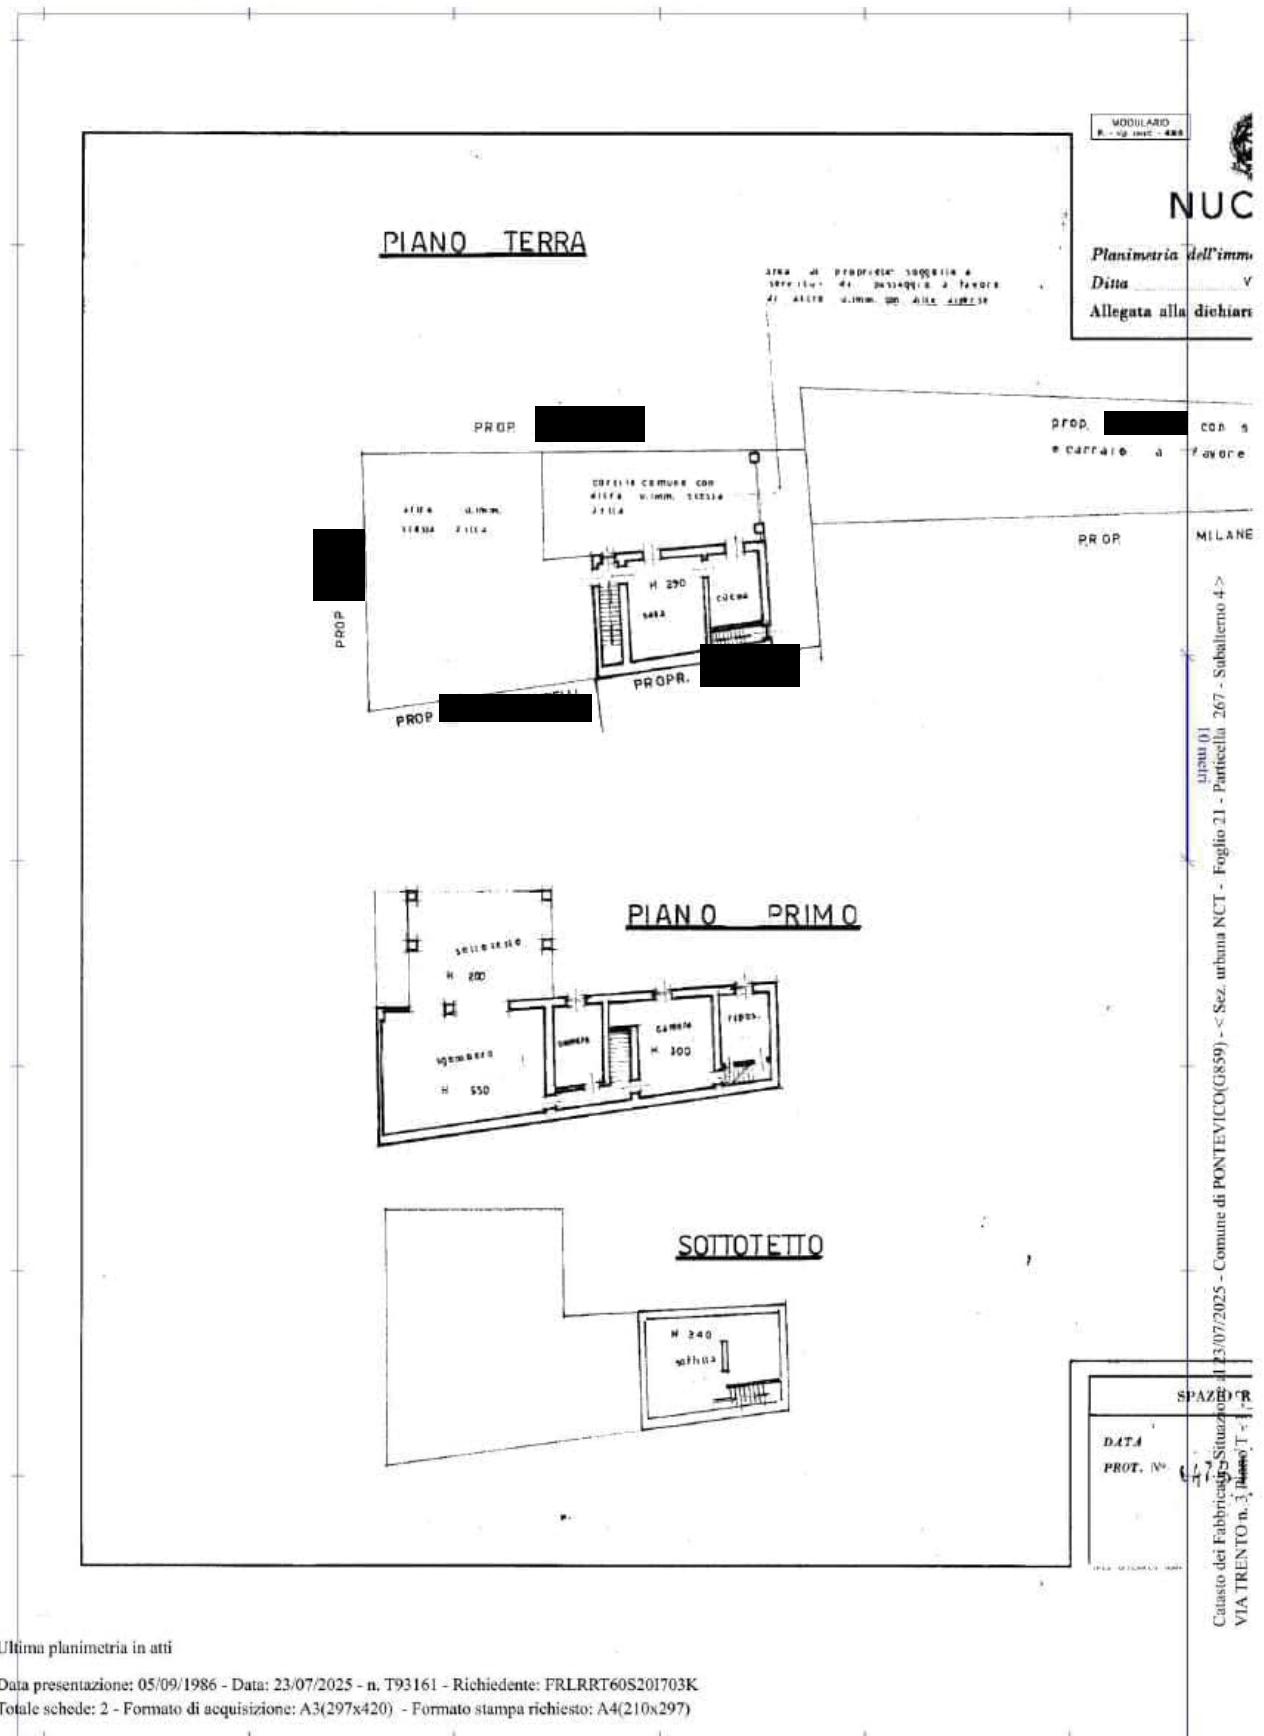

Ultima planimetria in atti

Data presentazione: 05/09/1986 - Data: 23/07/2025 - n. T93161 - Richiedente: FRLRRT60S20I703K
Totale schede: 2 - Formato di acquisizione: A3(297x420) - Formato stampa richiesto: A4(210x297)

Data: 23/07/2025 - n. T93160 - Richiedente: FRLRRT60S20I703K

Agenzia del Territorio CATASTO FABBRICATI Ufficio Provinciale di Brescia	Dichiarazione protocollo n. BS0049192 del 08/02/2007		
	Planimetria di u.i.u. in Comune di Pontevedico		
	Via Trento	civ. 6	
Scheda n. 1 Scala 1:200	Identificativi Catastali:		Compilata da:
	Sesione: NCT		Maneti Armando
	Foglio: 21		Iscritto all'albo:
	Particella: 267		Ingegneri
	Subalterno: 3	Prov. Brescia	N. 1524

piano interrato **piano terra**

Ultima planimetria in atti

Data: 23/07/2025 - n. T93160 - Richiedente: FRLRRT60S20I703K


Totale schede: 1 - Formato di acquisizione: A4(210x297) - Formato stampa richiesto: A4(210x297)

Catasto dei Fabbricati - Situazione al 23/07/2025 - Comune di PONTEVEDICO (G859) - < Sez. urbana NCT - Foglio 21 - Particella 267 - Subalterno 3 >
VIA TRENTO n. 6 Piano 1-S1

ESTRATTO MAPPA CATASTALE

Estratto fg. 20 mapp. 267



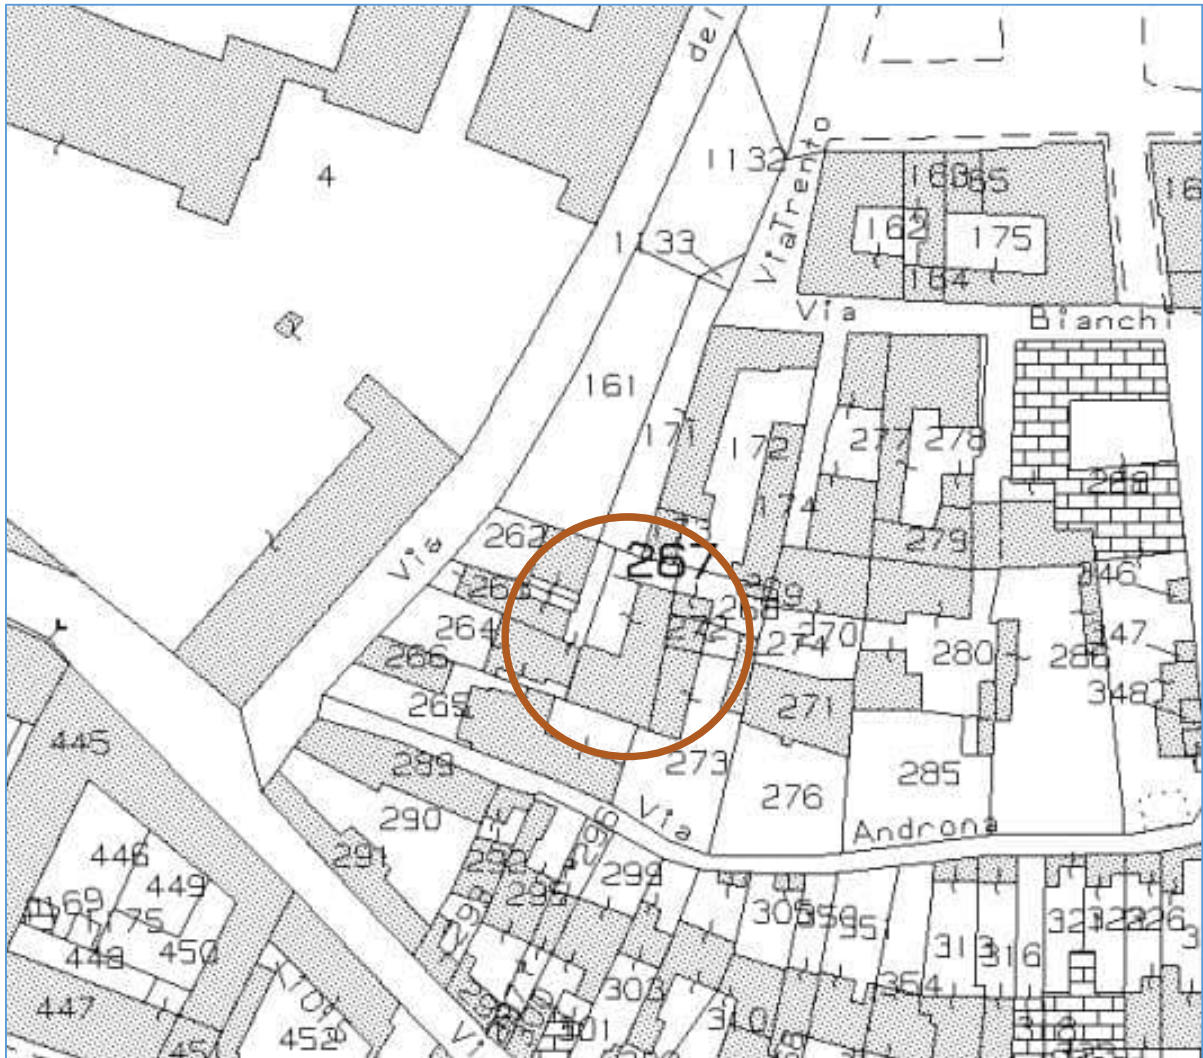

Estratto fg. 20 mapp. 267



RILIEVO DIRETTO CON SOVRAPPOSIZIONE


in giallo le costruzioni difformi da demolire






CALCOLO SUPERFICI




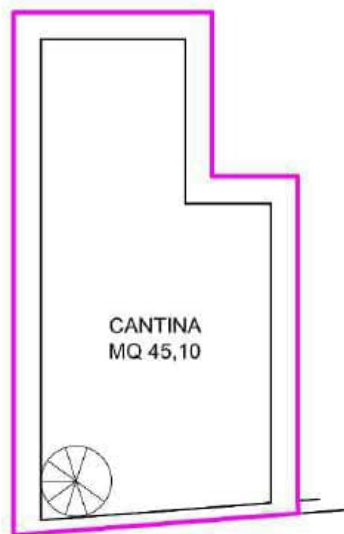


PIANO INTERRATO

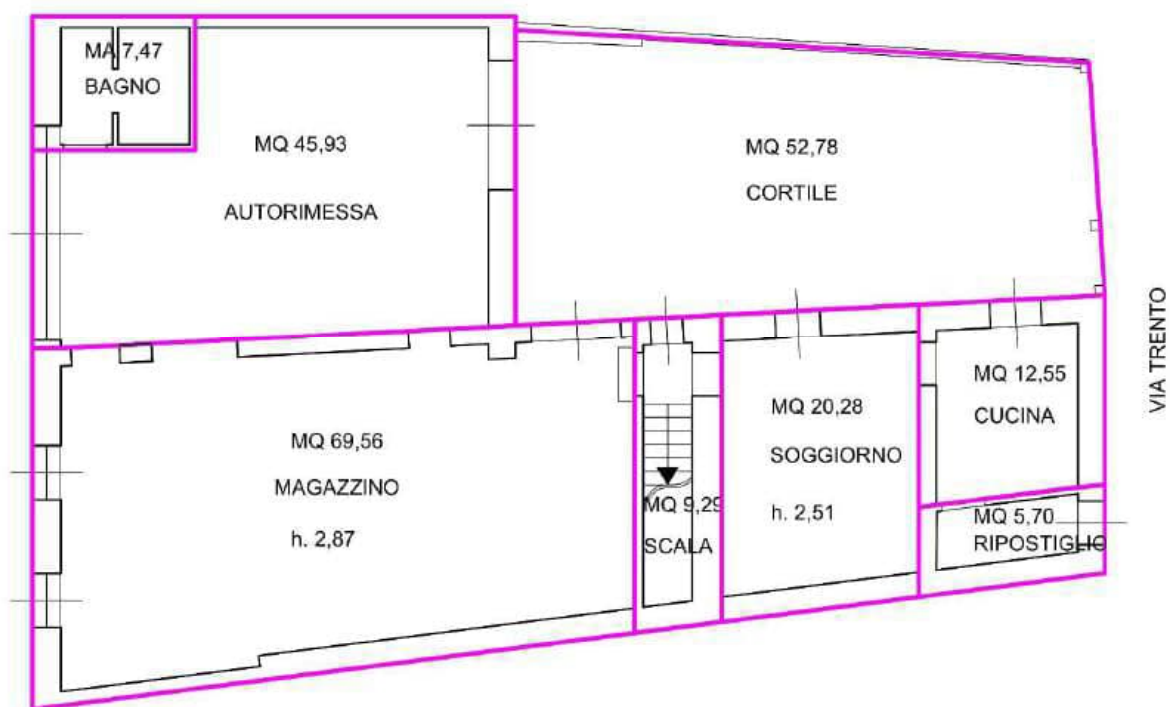

PIANO TERRA



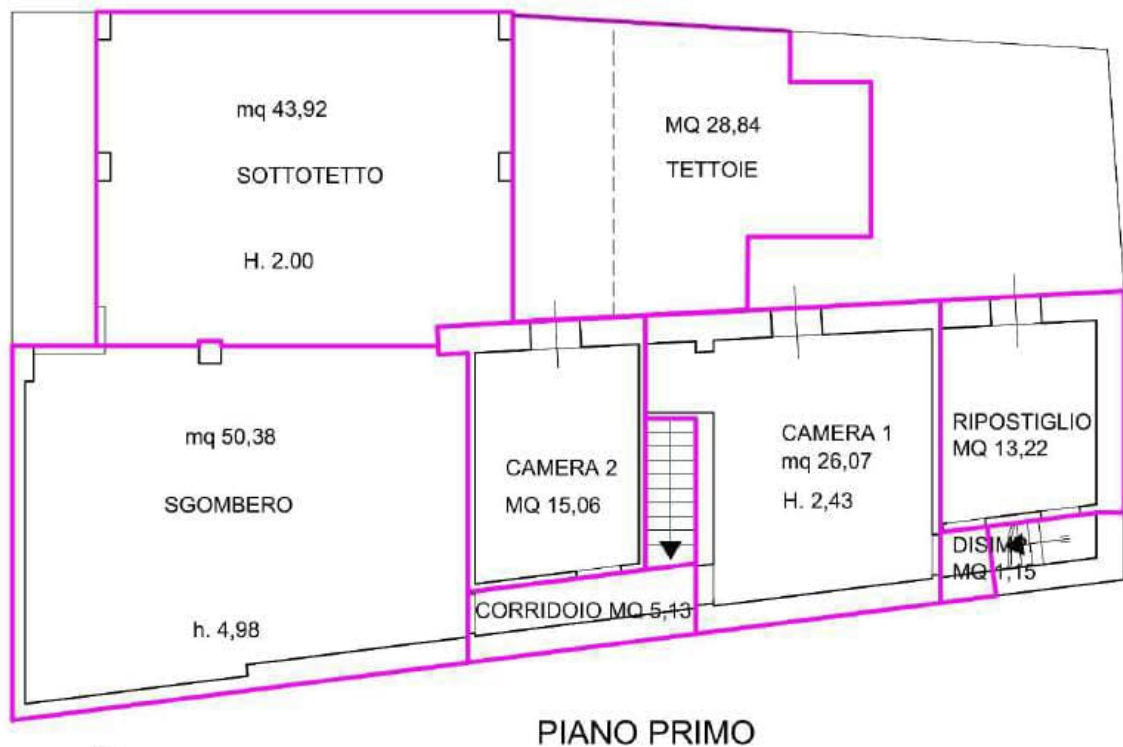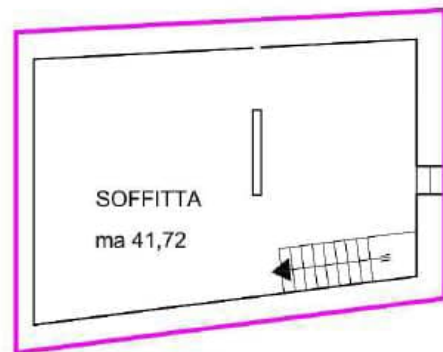

SOFFITTA

