


ALLEGATO 07: PLANIMETRIE CATASTALI

LOTTO 1


Data: 03/10/2024 - n. T42304 - Richiedente: Telematico

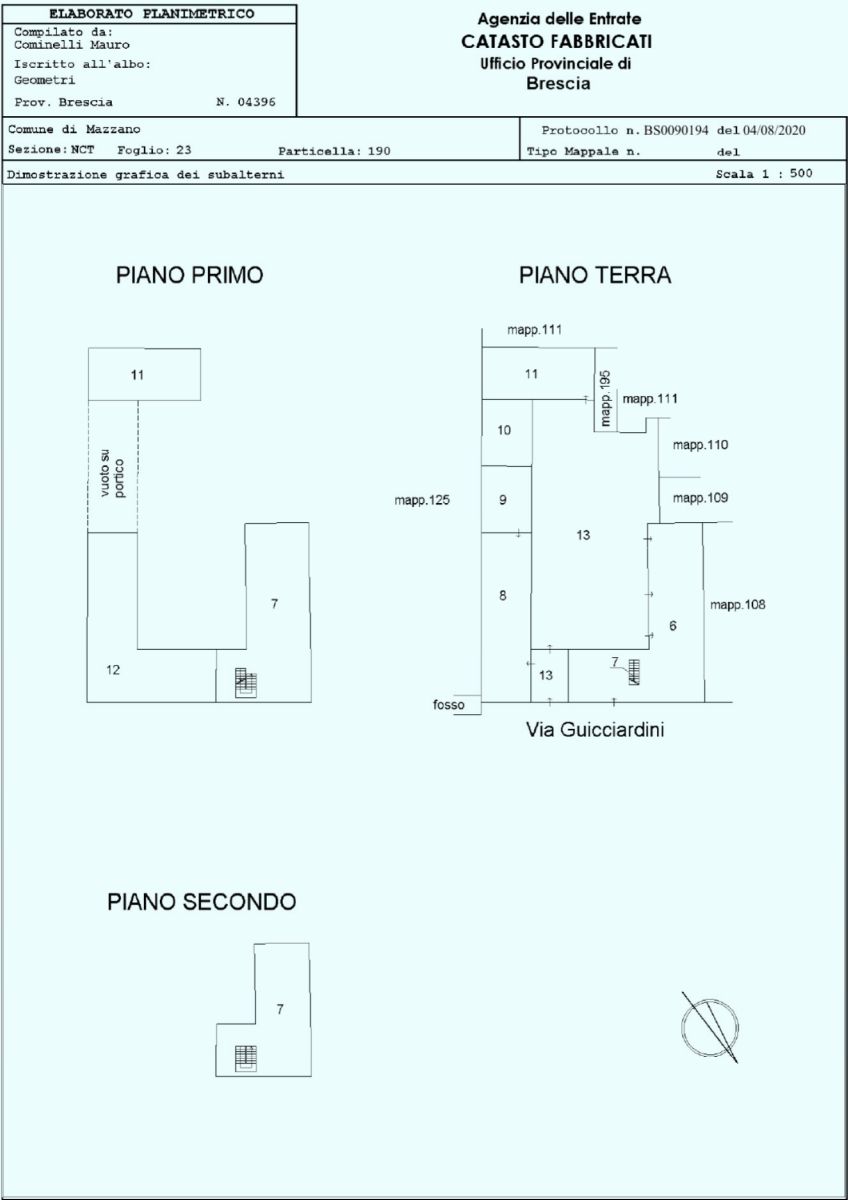

Agenzia delle Entrate
CATASTO FABBRICATI
Ufficio Provinciale di
Brescia

Planimetria
Scheda n. 1 Scala 1:200

Dichiarazione protocollo n. BS0090194 del 04/08/2020	
Comune di Mazzano	
Via Francesco Guicciardini civ. 12	
Identificativi Catastali:	Compilata da:
Sezione: NCT	Cominelli Mauro
Foglio: 23	Iscritto all'albo:
Particella: 190	Geometri
Subalterno: 6	Prov. Brescia N. 04396

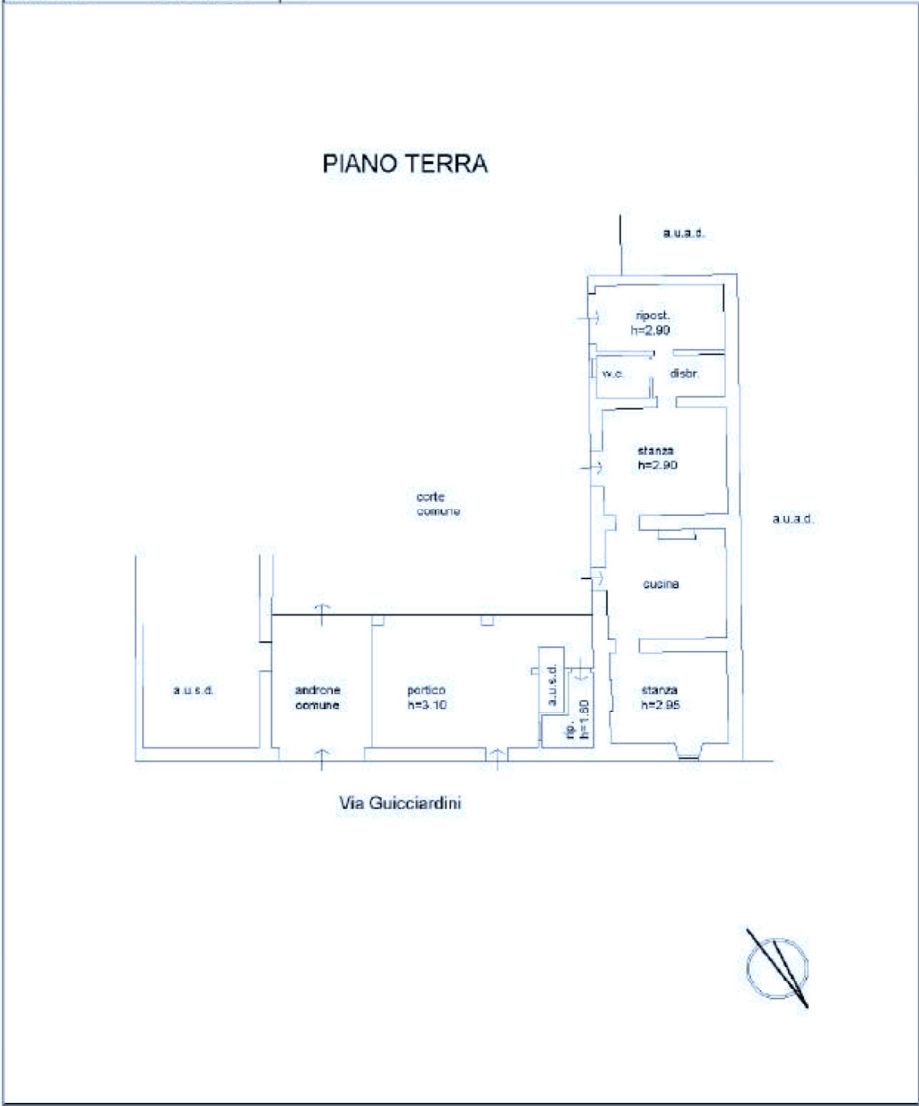


Agenzia delle Entrate
CATASTO FABBRICATI
Ufficio Provinciale di
Brescia

Planimetria
Scheda n. 1 Scala 1:200


Dichiarazione protocollo n. BS0090194 del 04/08/2020	
Comune di Mazzano	
Via Francesco Guicciardini civ. 14	
Identificativi Catastali:	Compilata da:
Sezione: NCT	Cominelli Mauro
Foglio: 23	Iscritto all'albo:
Particella: 190	Geometri
Subalterno: 7	Prov. Brescia N. 04396

PIANO TERRA

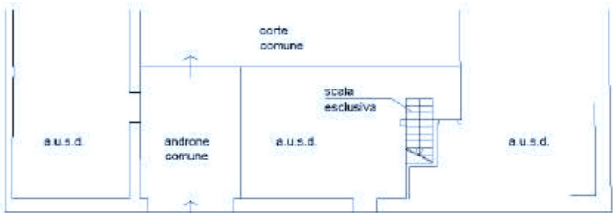


Via Guicciardini

PIANO PRIMO

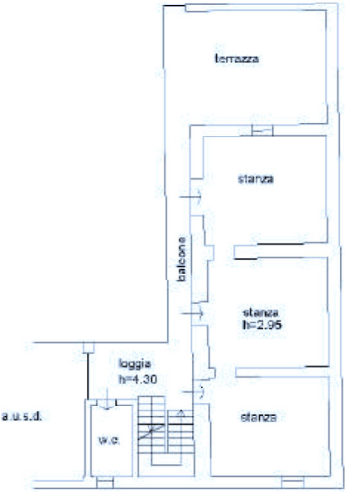

PIANO SECONDO

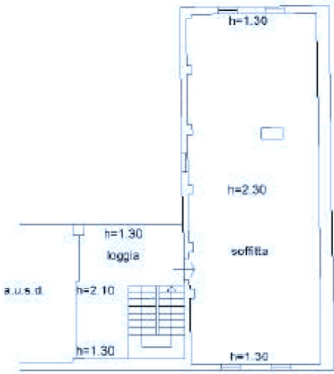


Agenzia delle Entrate
CATASTO FABBRICATI
Ufficio Provinciale di
Brescia

Dichiarazione protocollo n. BS0090194 del 04/08/2020	
Comune di Massano	
Via Francesco Guicciardini oiv. 14	
Identificativi Catastali:	
Sessione: NCT	Compilata da: Cominelli Mauro
Foglio: 23	Iscritto all'albo: Geometri
Particella: 190	Prov. Brescia N. 04396
Subalterno: 8	

Planimetria
Scheda n. 1 Scala 1:200

PIANO TERRA

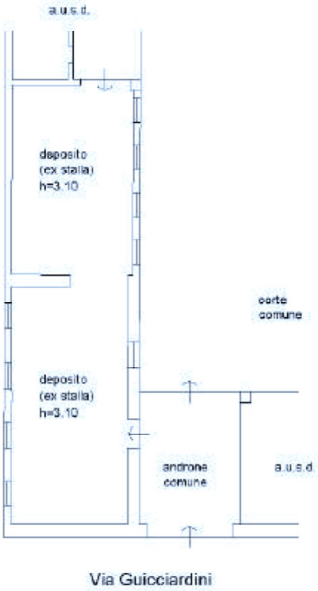

Agenzia delle Entrate
CATASTO FABBRICATI
Ufficio Provinciale di
Brescia

Planimetria
Scheda n. 1 Scala 1:200

Dichiarazione protocollo n° BS0090194 del 04/08/2020	
Comune di Mazzano	
Via Francesco Guicciardini civ. 14	
Identificativi Catastali:	Compilata da:
Sesione: NCT	Cominelli Mauro
Foglio: 23	Iscritto all'albo:
Particella: 190	Geometri
Subalterno: 9	Prov. Brescia N. 04396

PIANO TERRA



Agenzia delle Entrate
CATASTO FABBRICATI
Ufficio Provinciale di
Brescia

Planimetria	
Scheda n. 1	Scala 1:200

Dichiarazione protocollo n. BS0090194 del 04/08/2020	
Comune di Mazzano	
Via Francesco Guicciardini civ. 14	
Identificativi Catastrali:	Compilata da:
Sezione: NCT	Cominelli Mauro
Foglio: 23	Iscritto all'albo:
Particella: 190	Geometri
Subalterno: 10	Prov. Brescia N. 04396

PIANO TERRA




Agenzia delle Entrate
CATASTO FABBRICATI
Ufficio Provinciale di
Brescia

Planimetria
Scheda n. 1 Scala 1:200

Dichiarazione protocollo n. BS0090194 del 04/08/2020	
Comune di Mazzano	
Via Francesco Guicciardini civ. 14	
Identificativi Catastali:	Compilata da:
Sezione: NCT	Cominelli Mauro
Foglio: 23	Iscritto all'albo:
Particella: 190	Geometri
Subalterno: 11	Prov. Brescia N. 04396

PIANO TERRA

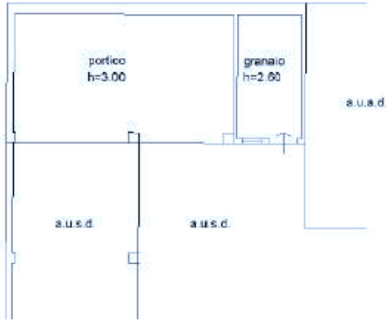

PIANO PRIMO




Agenzia delle Entrate
CATASTO FABBRICATI
Ufficio Provinciale di
Brescia

Planimetria
Scheda n. 1 Scala 1:200


Dichiarazione protocollo n. BS0090194 del 04/08/2020	
Comune di Mazzano	
Via Francesco Guicciardini civ. 14	
Identificativi Catastali:	Compilata da:
Sezione: NCT	Cominelli Mauro
Foglio: 23	Iscritto all'albo:
Particella: 190	Geometri
Subalterno: 12	Prov. Brescia N. 04396

PIANO PRIMO

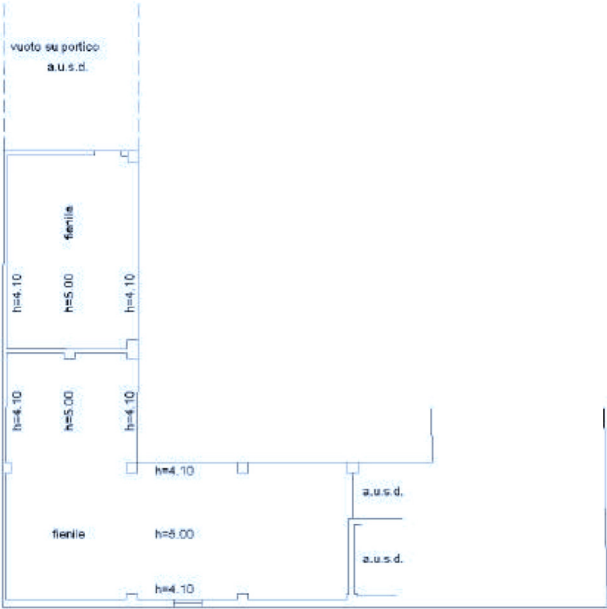

LOTTO 2

Data: 21/08/2024 - n. T124890 - Richiedente: GRRLCN63527E526W

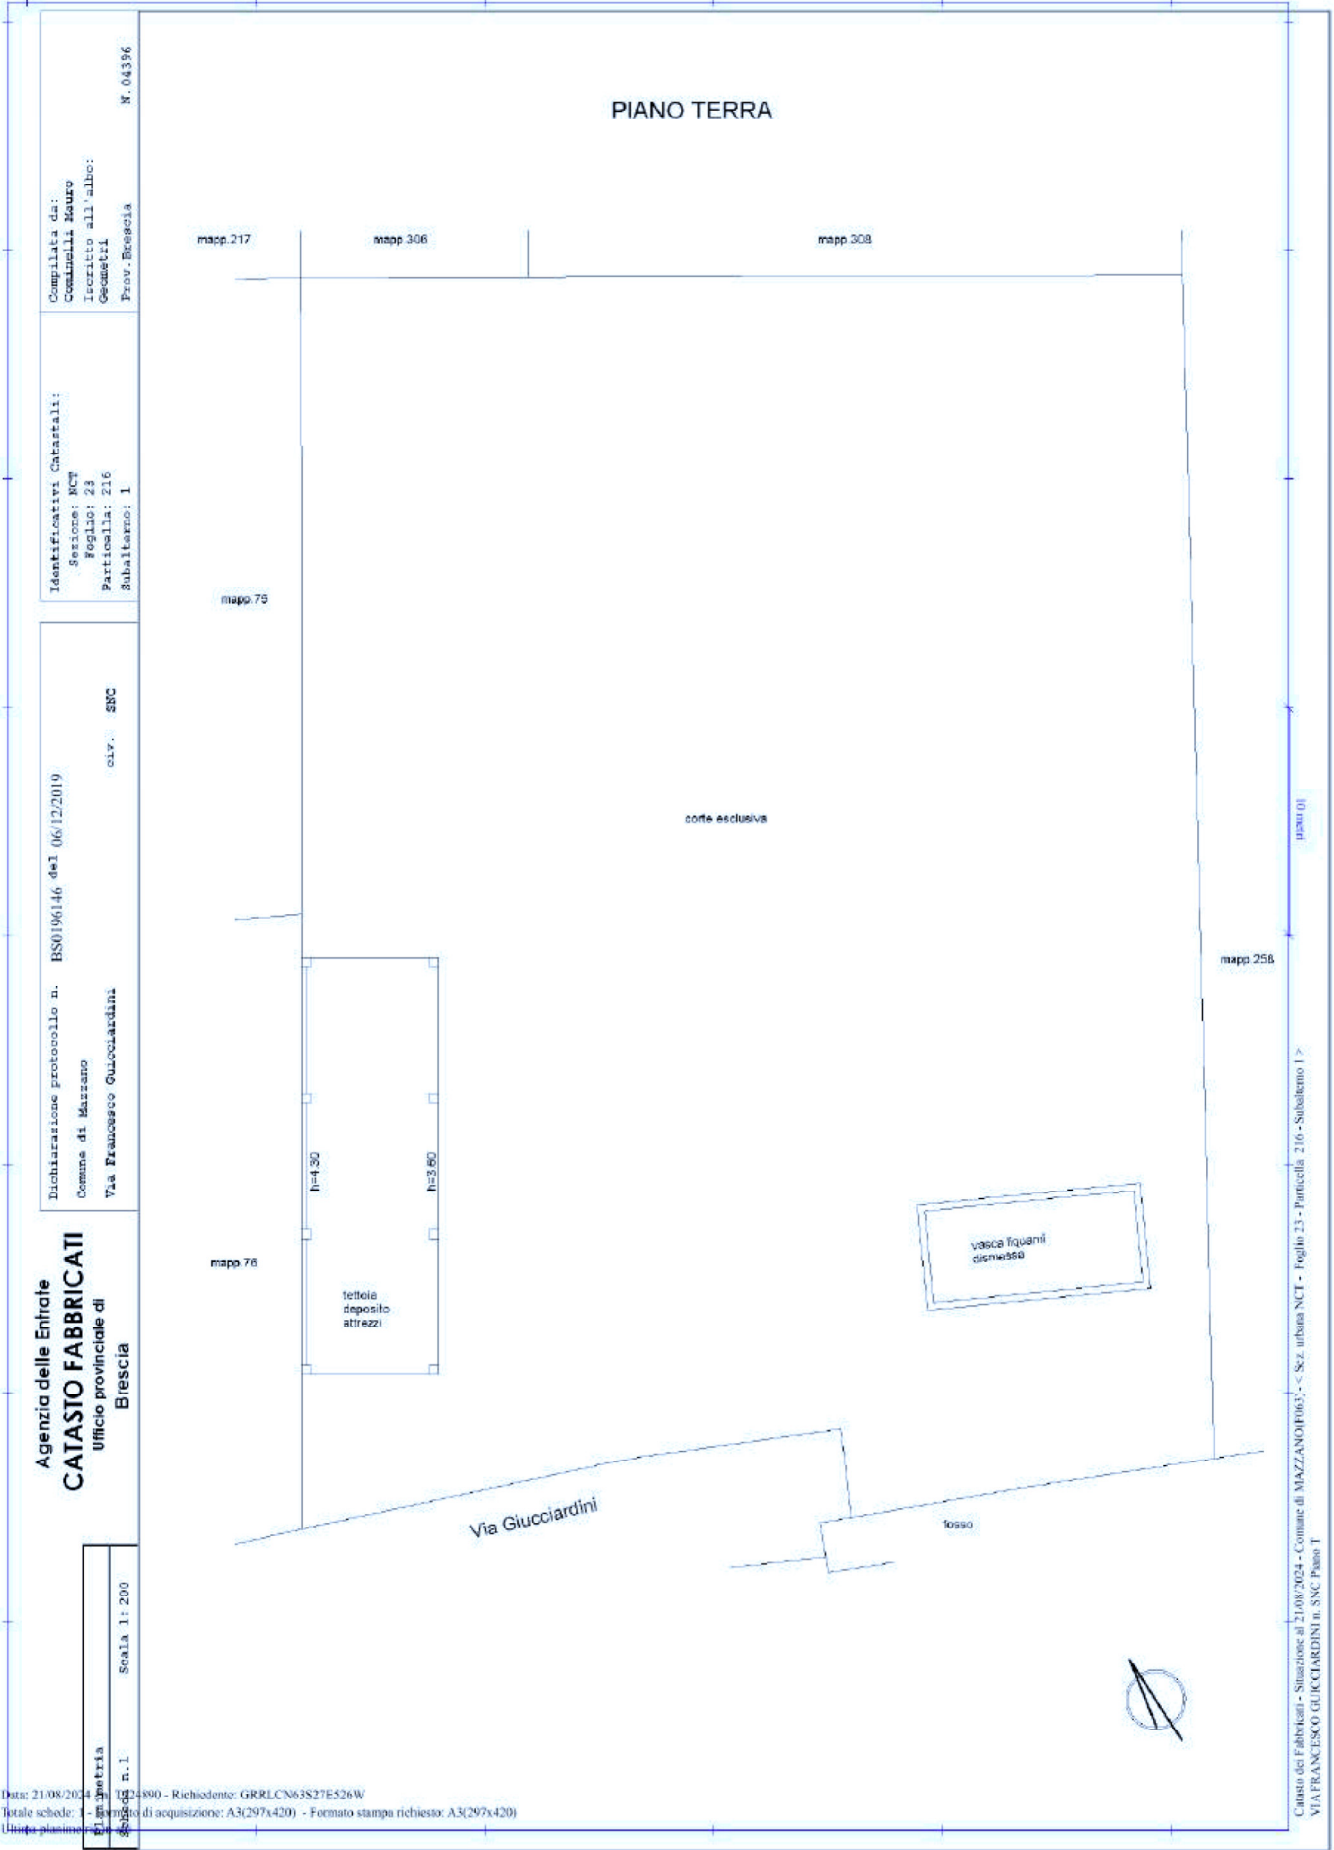

Data: 21/08/2024 - n. T124890 - Richiedente: GRRLCN63527E526W
Totale schede: 1 - Foglio di acquisizione: A3(297x420) - Formato stampa richiesto: A3(297x420)
Unità planimetrica: 1

Catasto dei Fabbricati - Situazione al 21/08/2024 - Comune di MAZZANOPOLIS - S.S. urbana NCT - Foglio 23 - Particella 216 - Subalterno 1 >
VIA FRANCESCO GUCCIARDINI n. SNC Piano I