Agenzia del Territorio
CATASTO FABBRICATI
Ufficio provinciale di Brescia

| ELABORATO PLANIMETRICO | Compilato da: Prati Tiziano | Iscritto all'albo: Geometri | Prov. Brescia | N. 4153 |
|---|---|---|---|---|
| Comune di Montichiari | Sezione: NCT | Foglio: 78 | Particella: 246 | Protocollo n. 15/03/2010 del |
| Dimostrazione grafica dei subalterni | | Tipo Mappale n. | del | Scala 1 : 500 |

PIANTA PIANO TERRA


PIANTA PIANO PRIMO SOTTOSTRADA

PIANTA PIANO PRIMO

PIANTA PIANO SECONDO

Elaborato Planimetrico - Catasto dei Fabbricati - Situazione al 20/11/2025 - Comune di MONTICHIARI(F471) - < Sez. urbana NCT - Foglio 78 Particella 246 >

Ultima planimetria in atti

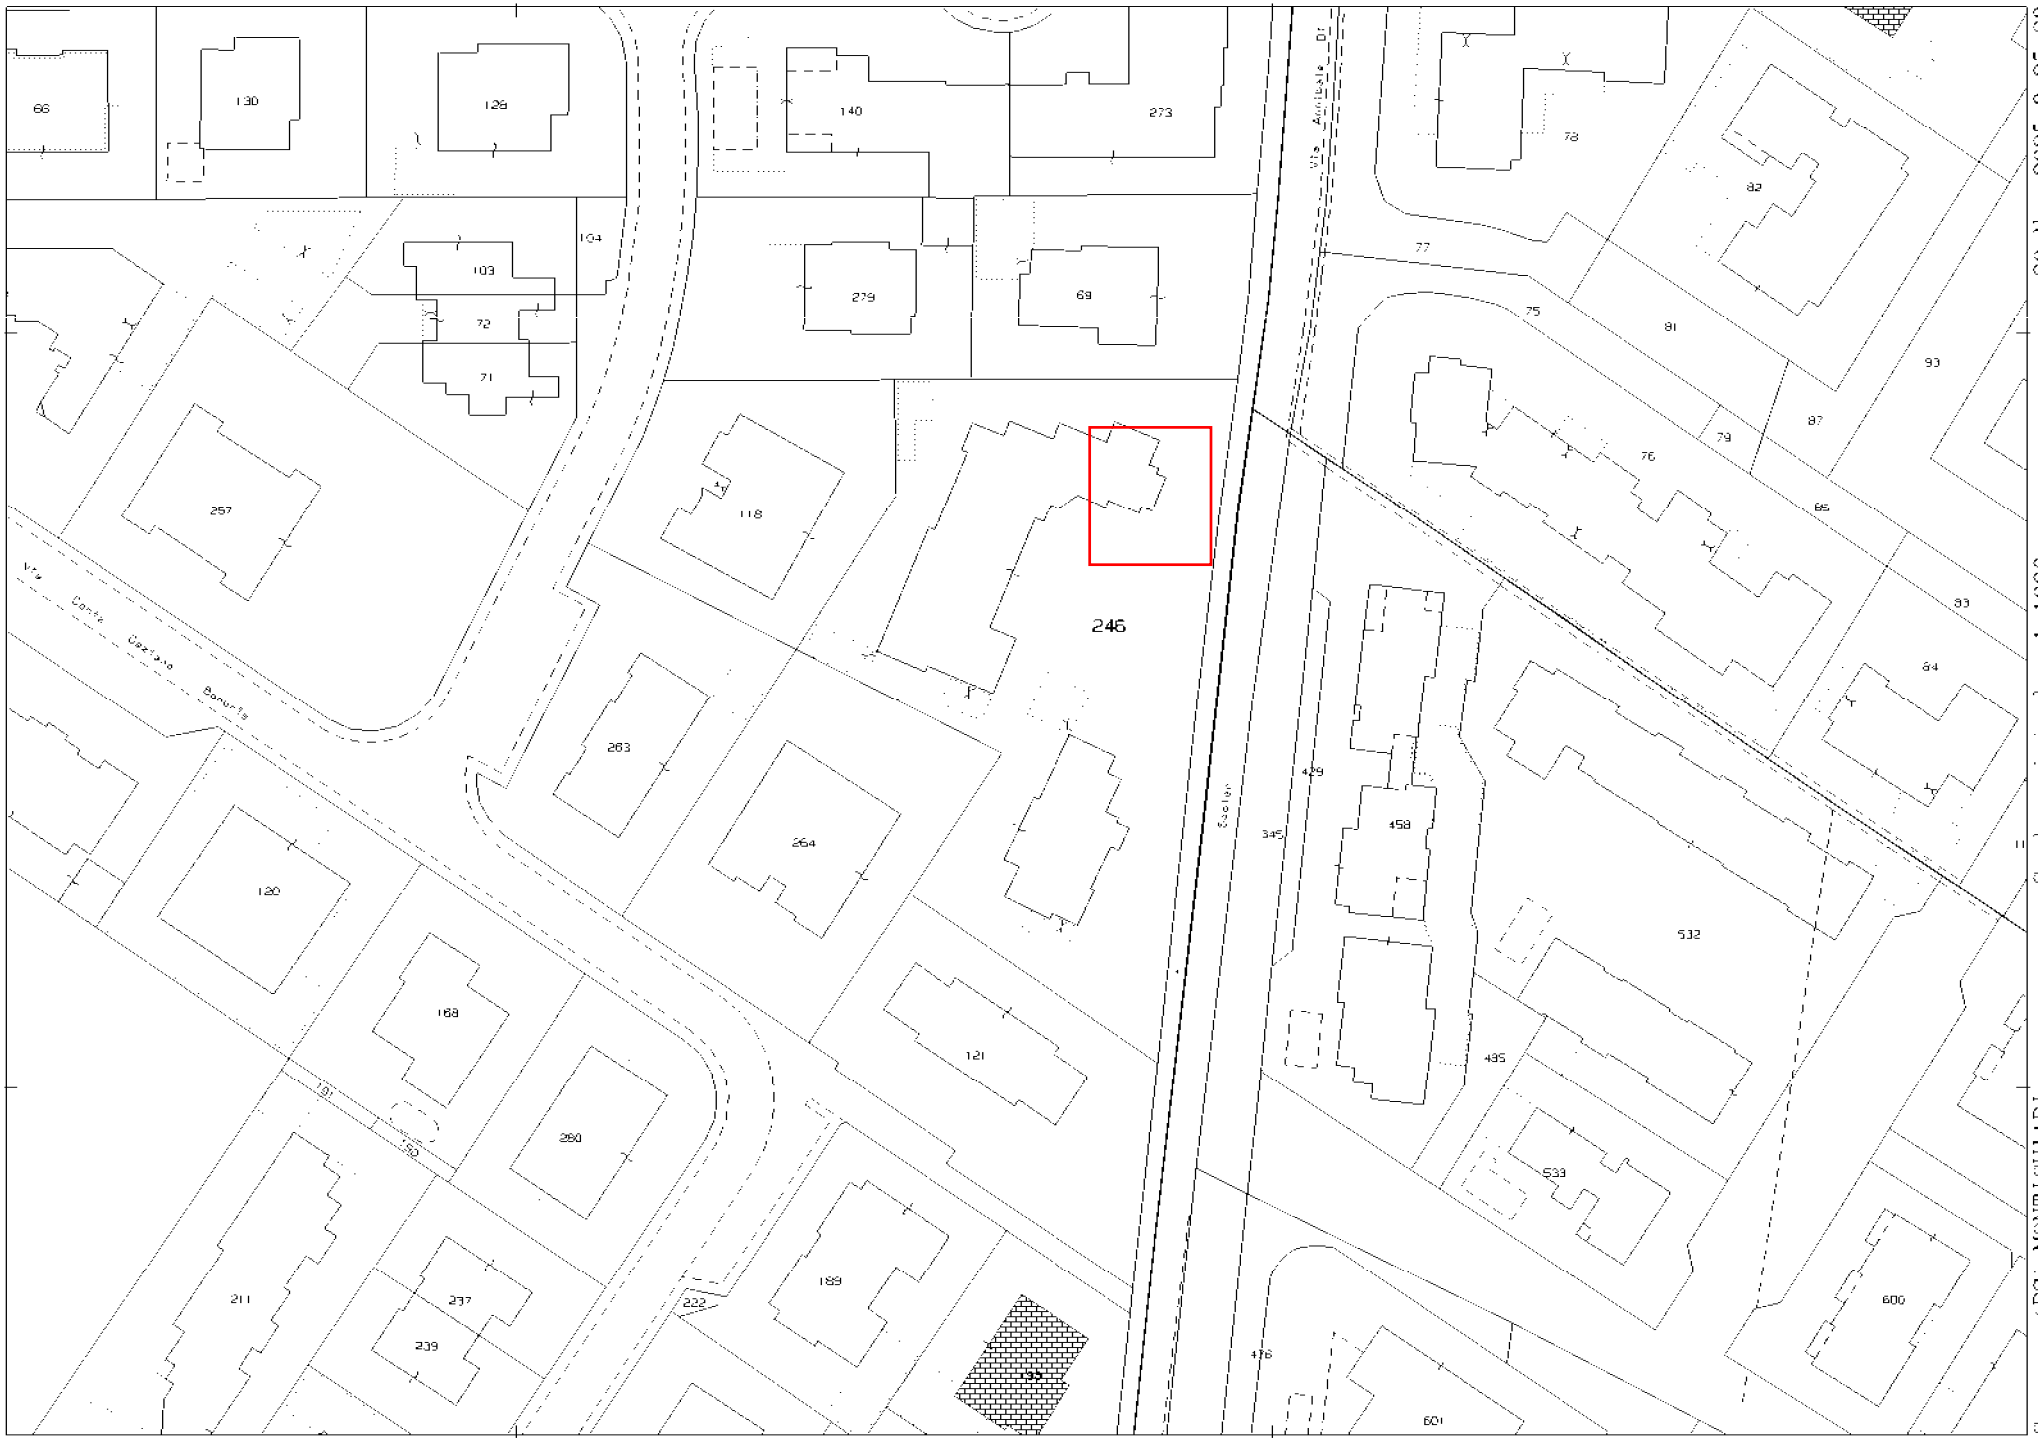
246
66
130
128
140
273
104
103
72
71
279
69
257
118
263
264
120
168
121
280
211
237
239
189
222
Via Conte Cazzago Bonoris
Via Ambiveri Bis
Ferrovia
78
82
77
75
81
93
87
79
76
85
83
84
429
345
458
532
485
533
476
601
600
N=5029200
E=1609900

Direzione Provinciale di Brescia
Ufficio Provinciale - Territorio
Servizi Catastali

Data: **20/11/2025**
Ora: **08:25:03**
Numero Pratica: **T47094**
Pag: **1 - Segue**

# ACCERTAMENTO DELLA PROPRIETA' IMMOBILIARE URBANA
# ELENCO DEI SUBALTERNI ASSEGNATI

| Comune | Sezione | Foglio | Particella | Tipo mappale | del: |
|---|---|---|---|---|---|
| MONTICHIARI | NCT | 78 | 246 | | |

| Sub | UBICAZIONE via/piazza | n.civ | Piani | Scala | Int | DESCRIZIONE |
|---|---|---|---|---|---|---|
| 1 | via padre annibale maria di francia | SN | S1-T | | | ABITAZIONE |
| 2 | via padre annibale maria di francia | SN | S1-T | | | ABITAZIONE |
| 3 | via padre annibale maria di francia | SN | S1-T | | | ABITAZIONE |
| 4 | via padre annibale maria di francia | SN | S1-1 | | | ABITAZIONE |
| 5 | via padre annibale maria di francia | SN | S1-1 | | | ABITAZIONE |
| 6 | via padre annibale maria di francia | SN | S1-1 | | | ABITAZIONE |
| 7 | via padre annibale maria di francia | SN | S1-2 | | | ABITAZIONE |
| 8 | via padre annibale maria di francia | SN | S1-2 | | | ABITAZIONE |
| 9 | via padre annibale maria di francia | SN | S1-2 | | | ABITAZIONE |
| 10 | via padre annibale maria di francia | SN | S1 | | | AUTORIMESSA |
| 11 | via padre annibale maria di francia | SN | S1 | | | AUTORIMESSA |
| 12 | via padre annibale maria di francia | SN | S1 | | | AUTORIMESSA |
| 13 | via padre annibale maria di francia | SN | S1 | | | AUTORIMESSA |
| 14 | via padre annibale maria di francia | SN | S1 | | | AUTORIMESSA |
| 15 | via padre annibale maria di francia | SN | S1 | | | AUTORIMESSA |
| 16 | via padre annibale maria di francia | SN | S1 | | | AUTORIMESSA |
| 17 | via padre annibale maria di francia | SN | S1 | | | AUTORIMESSA |
| 18 | via padre annibale maria di francia | SN | S1 | | | AUTORIMESSA |
| 19 | via padre annibale maria di francia | SN | S1 | | | AUTORIMESSA |
| 20 | via padre annibale maria di francia | SN | S1 | | | POSTO AUTO COPERTO |
| 21 | via padre annibale maria di francia | SN | S1 | | | POSTO AUTO COPERTO |

| | | | | | | |
|---|---|---|---|---|---|---|
| 22 | via padre annibale maria di francia | SN | S1-T | | | ABITAZIONE |
| 23 | via padre annibale maria di francia | SN | S1-T | | | ABITAZIONE |
| 24 | | | | | | SOPPRESSO |
| 25 | via padre annibale maria di francia | SN | S1-T | | | ABITAZIONE |
| 26 | via padre annibale maria di francia | SN | T | | | ABITAZIONE |
| 27 | via padre annibale maria di francia | SN | T | | | ABITAZIONE |
| 28 | | | | | | SOPPRESSO |
| 29 | via padre annibale maria di francia | SN | S1-1 | | | ABITAZIONE |
| 30 | via padre annibale maria di francia | SN | S1-1 | | | ABITAZIONE |
| 31 | via padre annibale maria di francia | SN | S1-1 | | | ABITAZIONE |
| 32 | via padre annibale maria di francia | SN | S1-1 | | | ABITAZIONE |
| 33 | | | | | | SOPPRESSO |
| 34 | via padre annibale maria di francia | SN | S1-1 | | | ABITAZIONE |
| 35 | via padre annibale maria di francia | SN | S1-T - 1 | | | ABITAZIONE |
| 36 | via padre annibale maria di francia | SN | S1-2 | | | ABITAZIONE |
| 37 | via padre annibale maria di francia | SN | S1-2 | | | ABITAZIONE |
| 38 | via padre annibale maria di francia | SN | S1-2 | | | ABITAZIONE |
| 39 | via padre annibale maria di francia | SN | 2 | | | ABITAZIONE |
| 40 | via padre annibale maria di francia | SN | S1 | | | AUTORIMESSA |
| 41 | via padre annibale maria di francia | SN | S1 | | | AUTORIMESSA |
| 42 | via padre annibale maria di francia | SN | S1 | | | AUTORIMESSA |
| 43 | via padre annibale maria di francia | SN | S1 | | | AUTORIMESSA |
| 44 | via padre annibale maria di francia | SN | S1 | | | AUTORIMESSA |
| 45 | via padre annibale maria di francia | SN | S1 | | | AUTORIMESSA |
| 46 | via padre annibale maria di francia | SN | S1 | | | AUTORIMESSA |
| 47 | via padre annibale maria di francia | SN | S1 | | | AUTORIMESSA |
| 48 | via padre annibale maria di francia | SN | S1 | | | AUTORIMESSA |
| 49 | via padre annibale maria di francia | SN | S1 | | | AUTORIMESSA |

| | | | | | | |
|---|---|---|---|---|---|---|
| 50 | via padre annibale maria di francia | SN | S1 | | | AUTORIMESSA |
| 51 | via padre annibale maria di francia | SN | S1 | | | AUTORIMESSA |
| 52 | via padre annibale maria di francia | SN | S1 | | | AUTORIMESSA |
| 53 | via padre annibale maria di francia | SN | S1 | | | AUTORIMESSA |
| 54 | via padre annibale maria di francia | SN | S1 | | | AUTORIMESSA |
| 55 | via padre annibale maria di francia | SN | S1 | | | AUTORIMESSA |
| 56 | via padre annibale maria di francia | SN | S1 | | | AUTORIMESSA |
| 57 | via padre annibale maria di francia | SN | S1 | | | AUTORIMESSA |
| 58 | via padre annibale maria di francia | SN | S1 | | | AUTORIMESSA |
| 59 | via padre annibale maria di francia | SN | S1 | | | AUTORIMESSA |
| 60 | via padre annibale maria di francia | SN | T | | | POSTO AUTO SCOPERTO |
| 61 | via padre annibale maria di francia | SN | T | | | POSTO AUTO SCOPERTO |
| 62 | via padre annibale maria di francia | SN | T | | | POSTO AUTO SCOPERTO |
| 63 | via padre annibale maria di francia | SN | T | | | POSTO AUTO SCOPERTO |
| 64 | via padre annibale maria di francia | SN | T | | | POSTO AUTO SCOPERTO |
| 65 | via padre annibale maria di francia | SN | S1-T | | | BENE COMUNE NON CENSIBILE (CORSIA SCOPERTA E SCIVOLO) AI SUB. DAL 1 AL 21 |
| 66 | via padre annibale maria di francia | SN | S1-T - 1-2 | | | BENE COMUNE NON CENSIBILE (VANO SCALE, ASCENSORE, CORRIDOI, VIALETTO PEDONALE E PARCHEGGI ESTERNI AI SUB. DAL 1 AL 9 |
| 67 | via padre annibale maria di francia | SN | S1-T - 1-2 | | | BENE COMUNE NON CENSIBILE (VANO SCALA, ASCENSORE E CORRIDOI) AI SUB. 22-23-29-30-31-36-37-75 |
| 68 | via padre annibale maria di francia | SN | S1-T - 1-2 | | | BENE COMUNE NON CENSIBILE (VANO SCALA, ASCENSORE E CORRIDOI) AI SUB. 25-26-27-32-34-38-39-74 |
| 69 | via padre annibale maria di francia | SN | S1-T | | | BENE COMUNE NON CENSIBILE (CORSIA SCOPERTA E SCIVOLO) AI SUB. DAL 22-23-25-26-27-29-30-31-32-34-35-36-3-7-38-39-40-41-42-43-44-45-46-47-48-49--50-51-52-53-54-55-56-57-58-59-74-75-76. |
| 70 | via padre annibale maria di francia | SN | T | | | BENE COMUNE NON CENSIBILE (VIALETTO PEDONALE E GIARDINO) AI SUB. 22-23-25-26-27-29-30-31-32-34-36-37-3-8-39-74-75. |

| | | | | | | |
|---|---|---|---|---|---|---|
| 71 | via padre annibale maria di francia | SN | T | | | BENE COMUNE NON CENSIBILE (PARCHEGGI ESTERNI) AI SUB. DAL 22-23-25-26-27-29-30-31-32-34-35-36-37-38-39-74-75. |
| 72 | | | | | | SOPPRESSO |
| 73 | | | | | | SOPPRESSO |
| 74 | via padre annibale maria di francia | 16 | 1 | | | ABITAZIONE |
| 75 | via padre annibale maria di francia | 16 | S1-T | | | ABITAZIONE |
| 76 | via padre annibale maria di francia | 12 | S1-T | | | ABITAZIONE |

Agenzia del Territorio
**CATASTO FABBRICATI**
Ufficio Provinciale di
**Brescia**

Dichiarazione protocollo n. 000121345 del 28/03/2002

Planimetria di u.i.u. in Comune di **Montichiari**

P. A . Di Francia civ. SN

Identificativi Catastali:
Sezione: NCT
Foglio: 78
Particella: 246
Subalterno: 35


Compilata da:
Scire' Angelo

Iscritto all'albo:
Geometri


Prov. Brescia N. 2025

Scheda n. 1 Scala 1: 200


PIANO TERRA

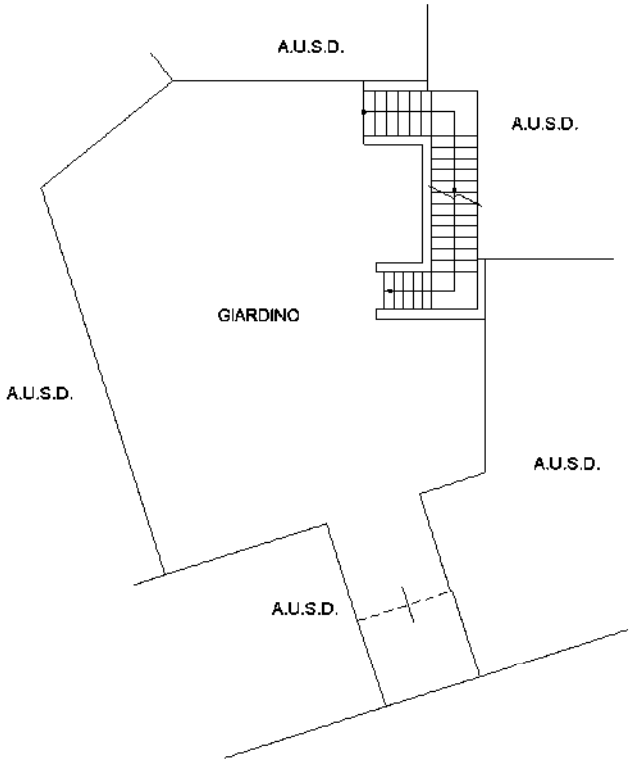


PIANO SEMINTERRATO H:2.30

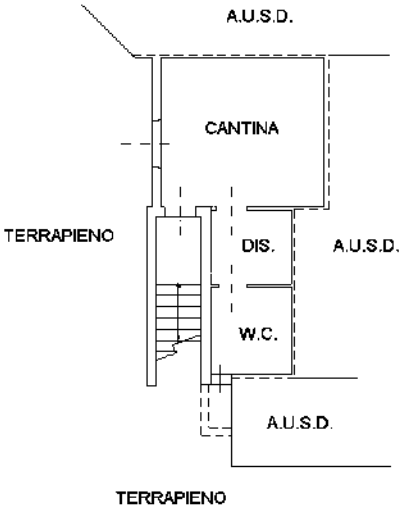


PIANO PRIMO H:2.70

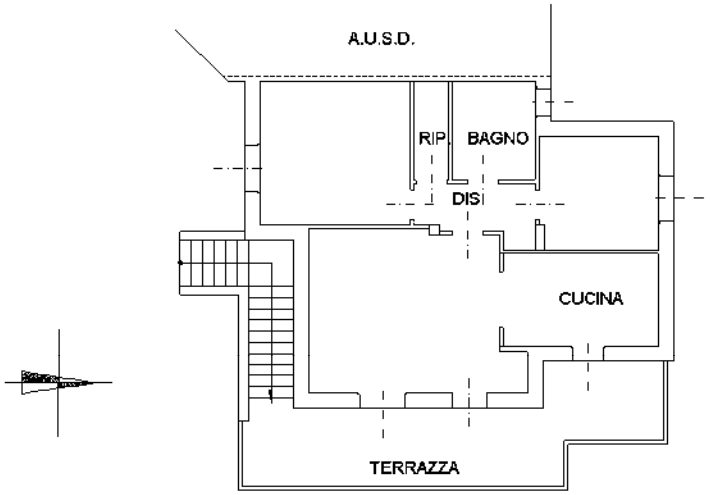


Catasto dei Fabbricati - Situazione al 20/11/2025 - Comune di MONTICHIARI(F471) - < Sez. urbana NCT - Foglio 78 - Particella 246 - Subalterno 35 >
VIA PADRE ANNIBALE MARIA DI FRANCIA n. SN Piano S1-T - 1

Ultima planimetria in atti

Agenzia del Territorio
CATASTO FABBRICATI
Ufficio Provinciale di
Brescia

Dichiarazione protocollo n. 000121345 del 28/03/2002

Planimetria di u.i.u. in Comune di Montichiari

P. A . Di Francia civ. SN

Identificativi Catastali:
Sezione: NCT
Foglio: 78
Particella: 246
Subalterno: 41


Compilata da:
Scire' Angelo

Iscritto all'albo:
Geometri

Prov. Brescia N. 2025

Scheda n. 1 Scala 1: 200

PIANO SEMINTERRATO H:2.30

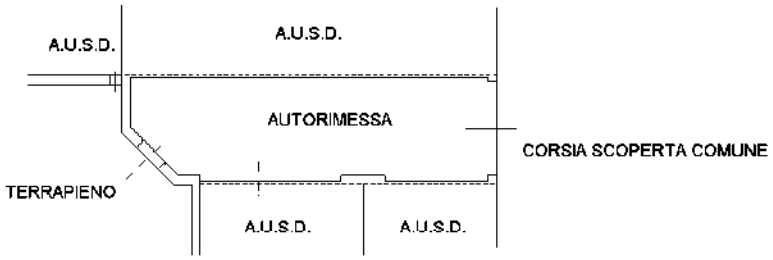




Ultima planimetria in atti



Catasto dei Fabbricati - Situazione al 20/11/2025 - Comune di MONTICHIARI(F471) - < Sez. urbana NCT - Foglio 78 - Particella 246 - Subalterno 41 >
VIA PADRE ANNIBALE MARIA DI FRANCIA n. SN Piano S1


14


















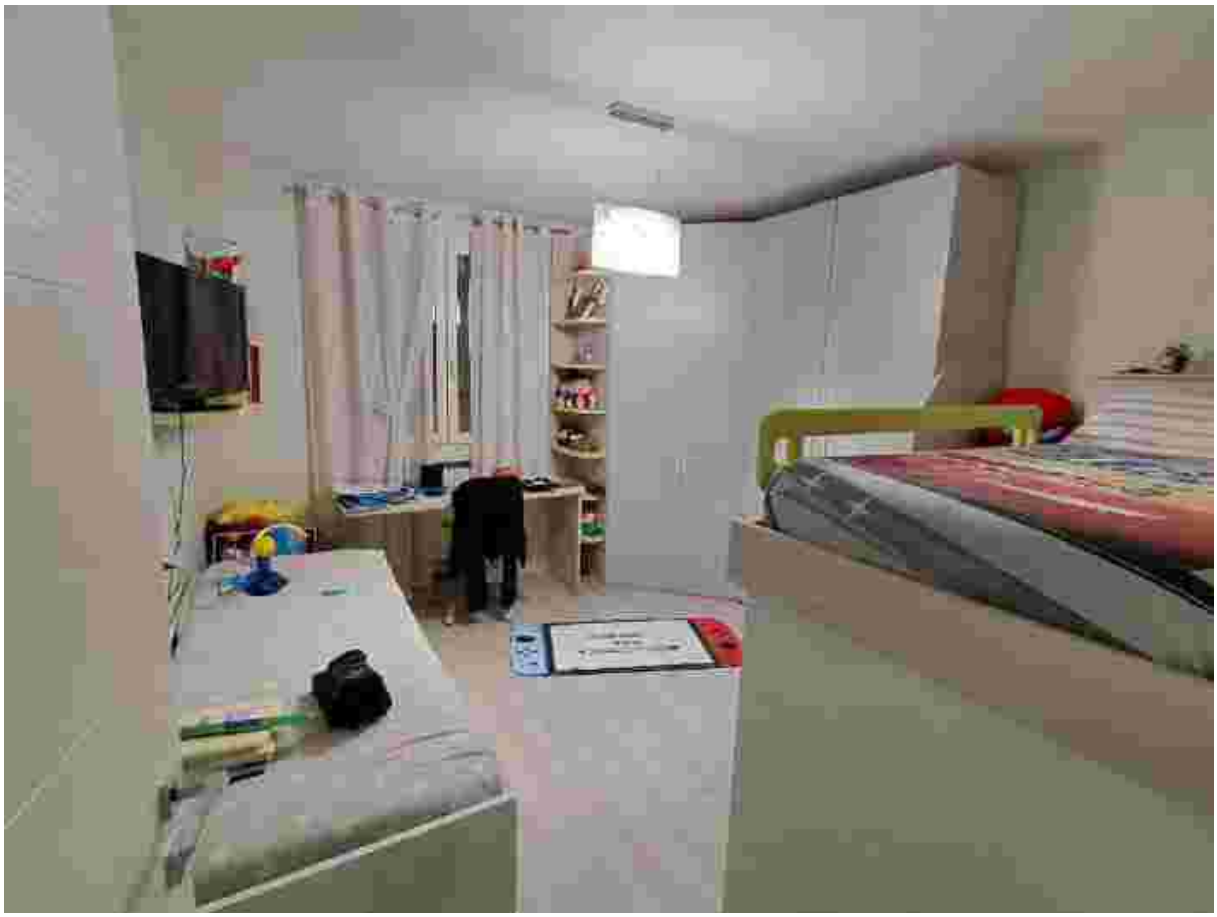


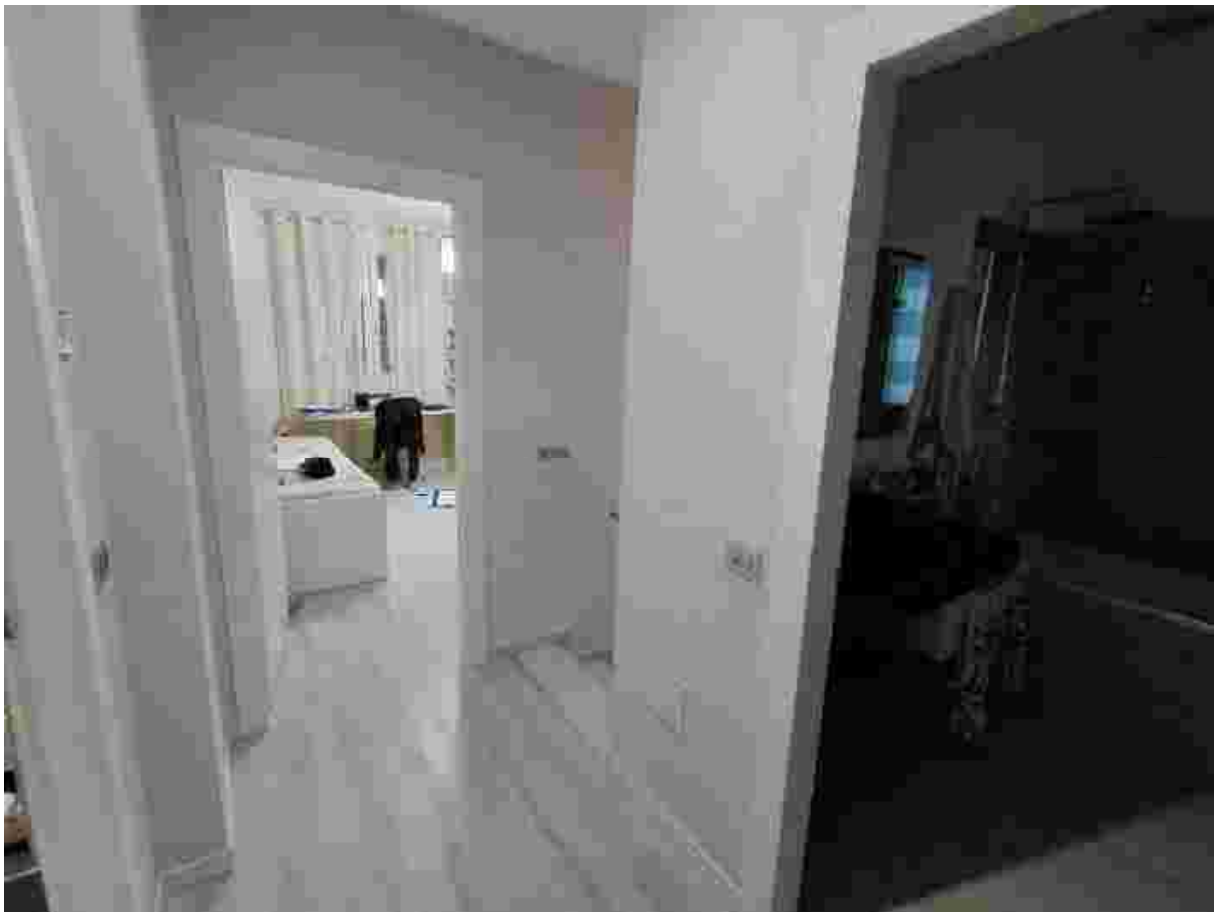


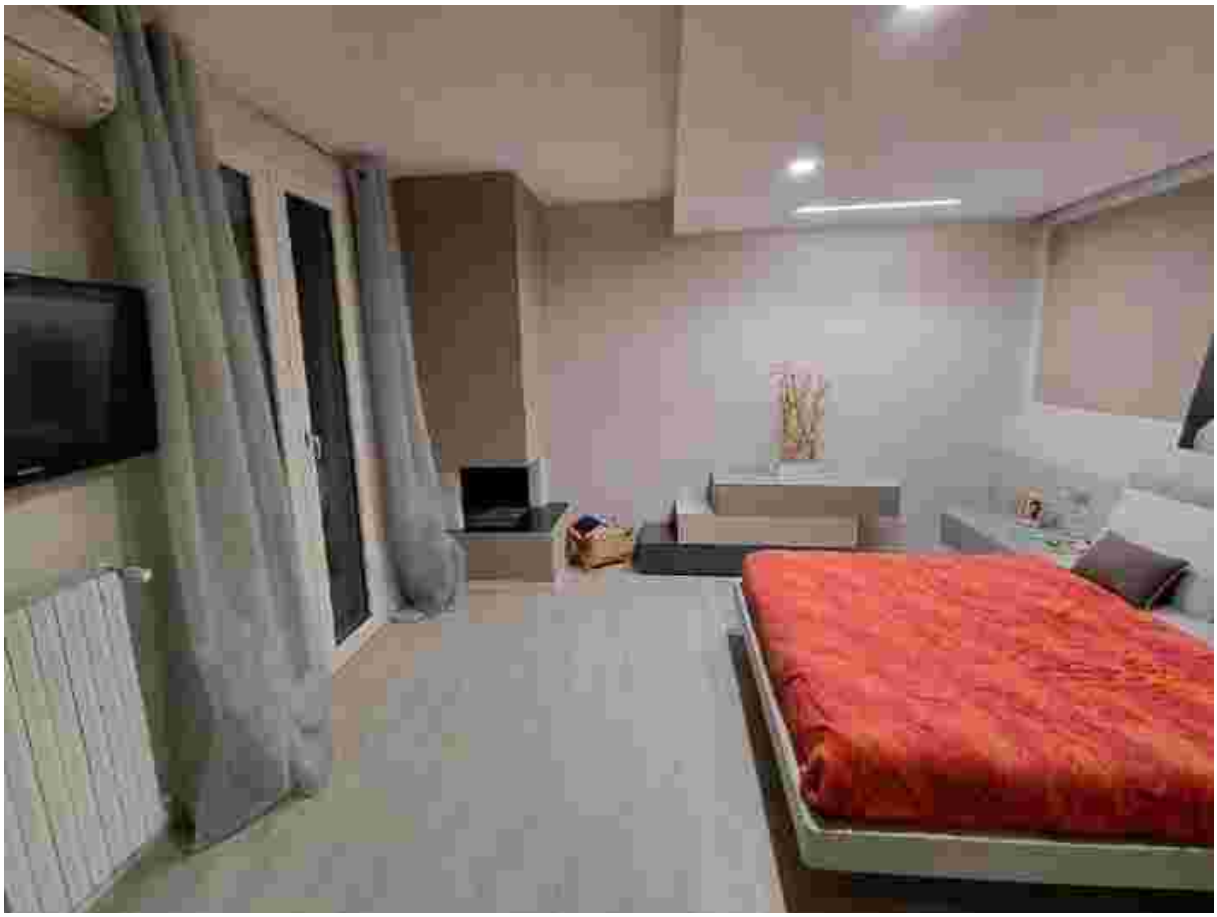


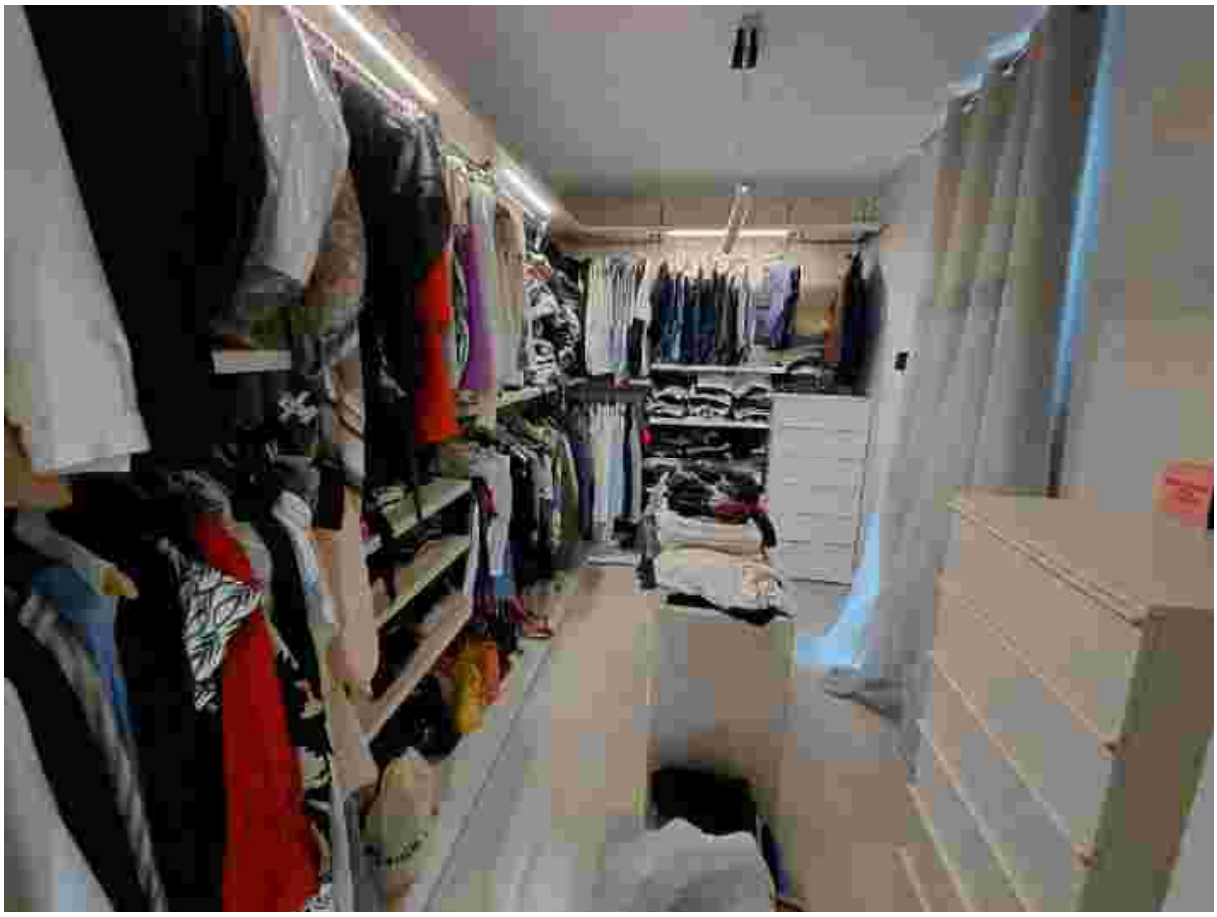

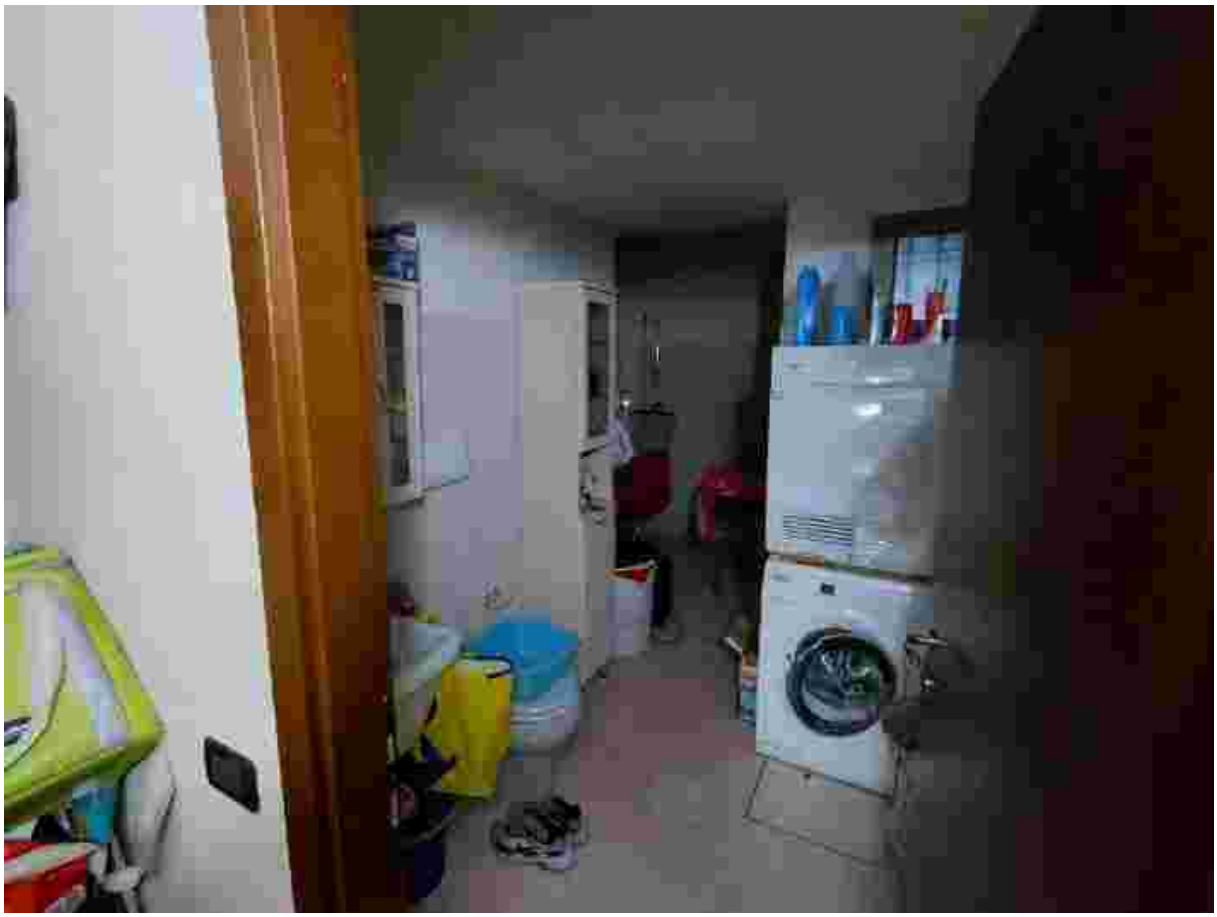

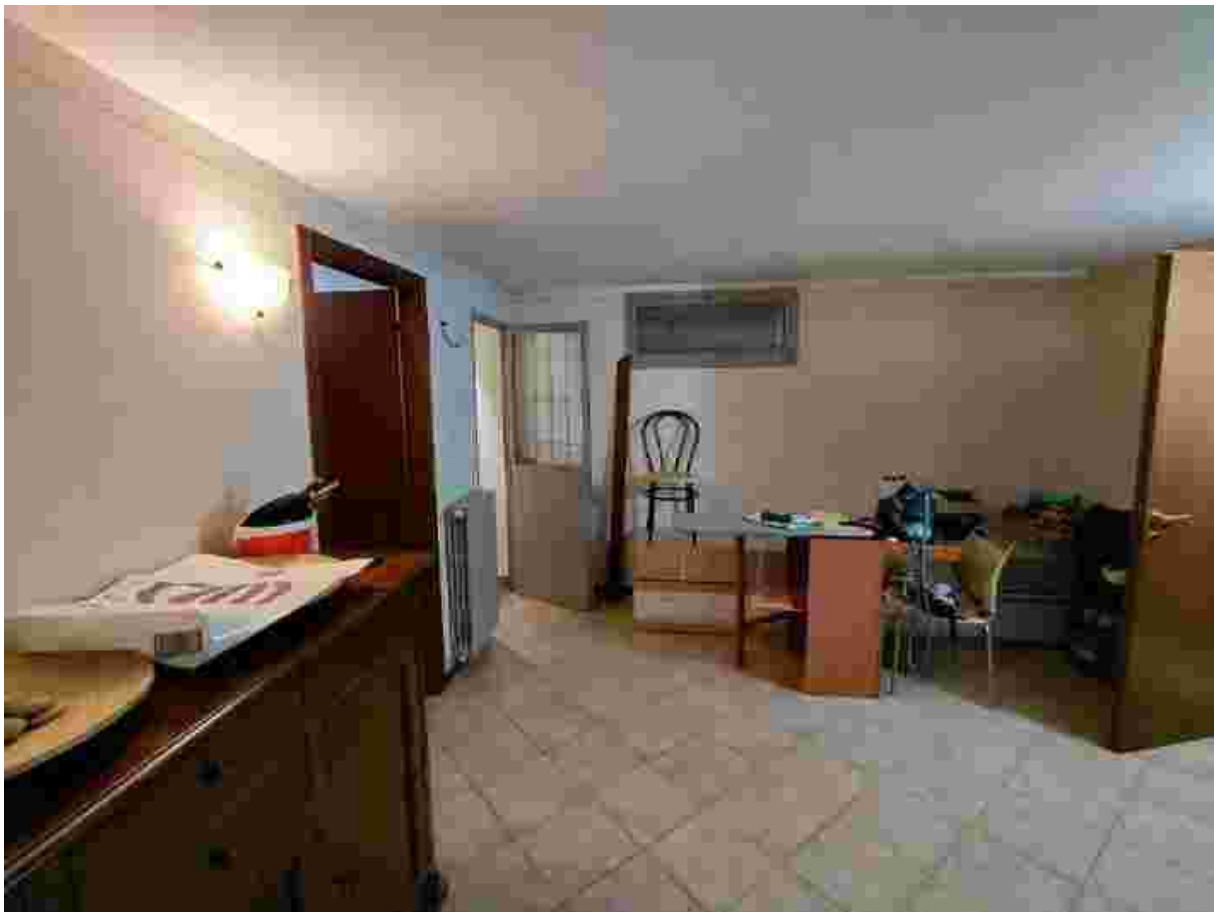

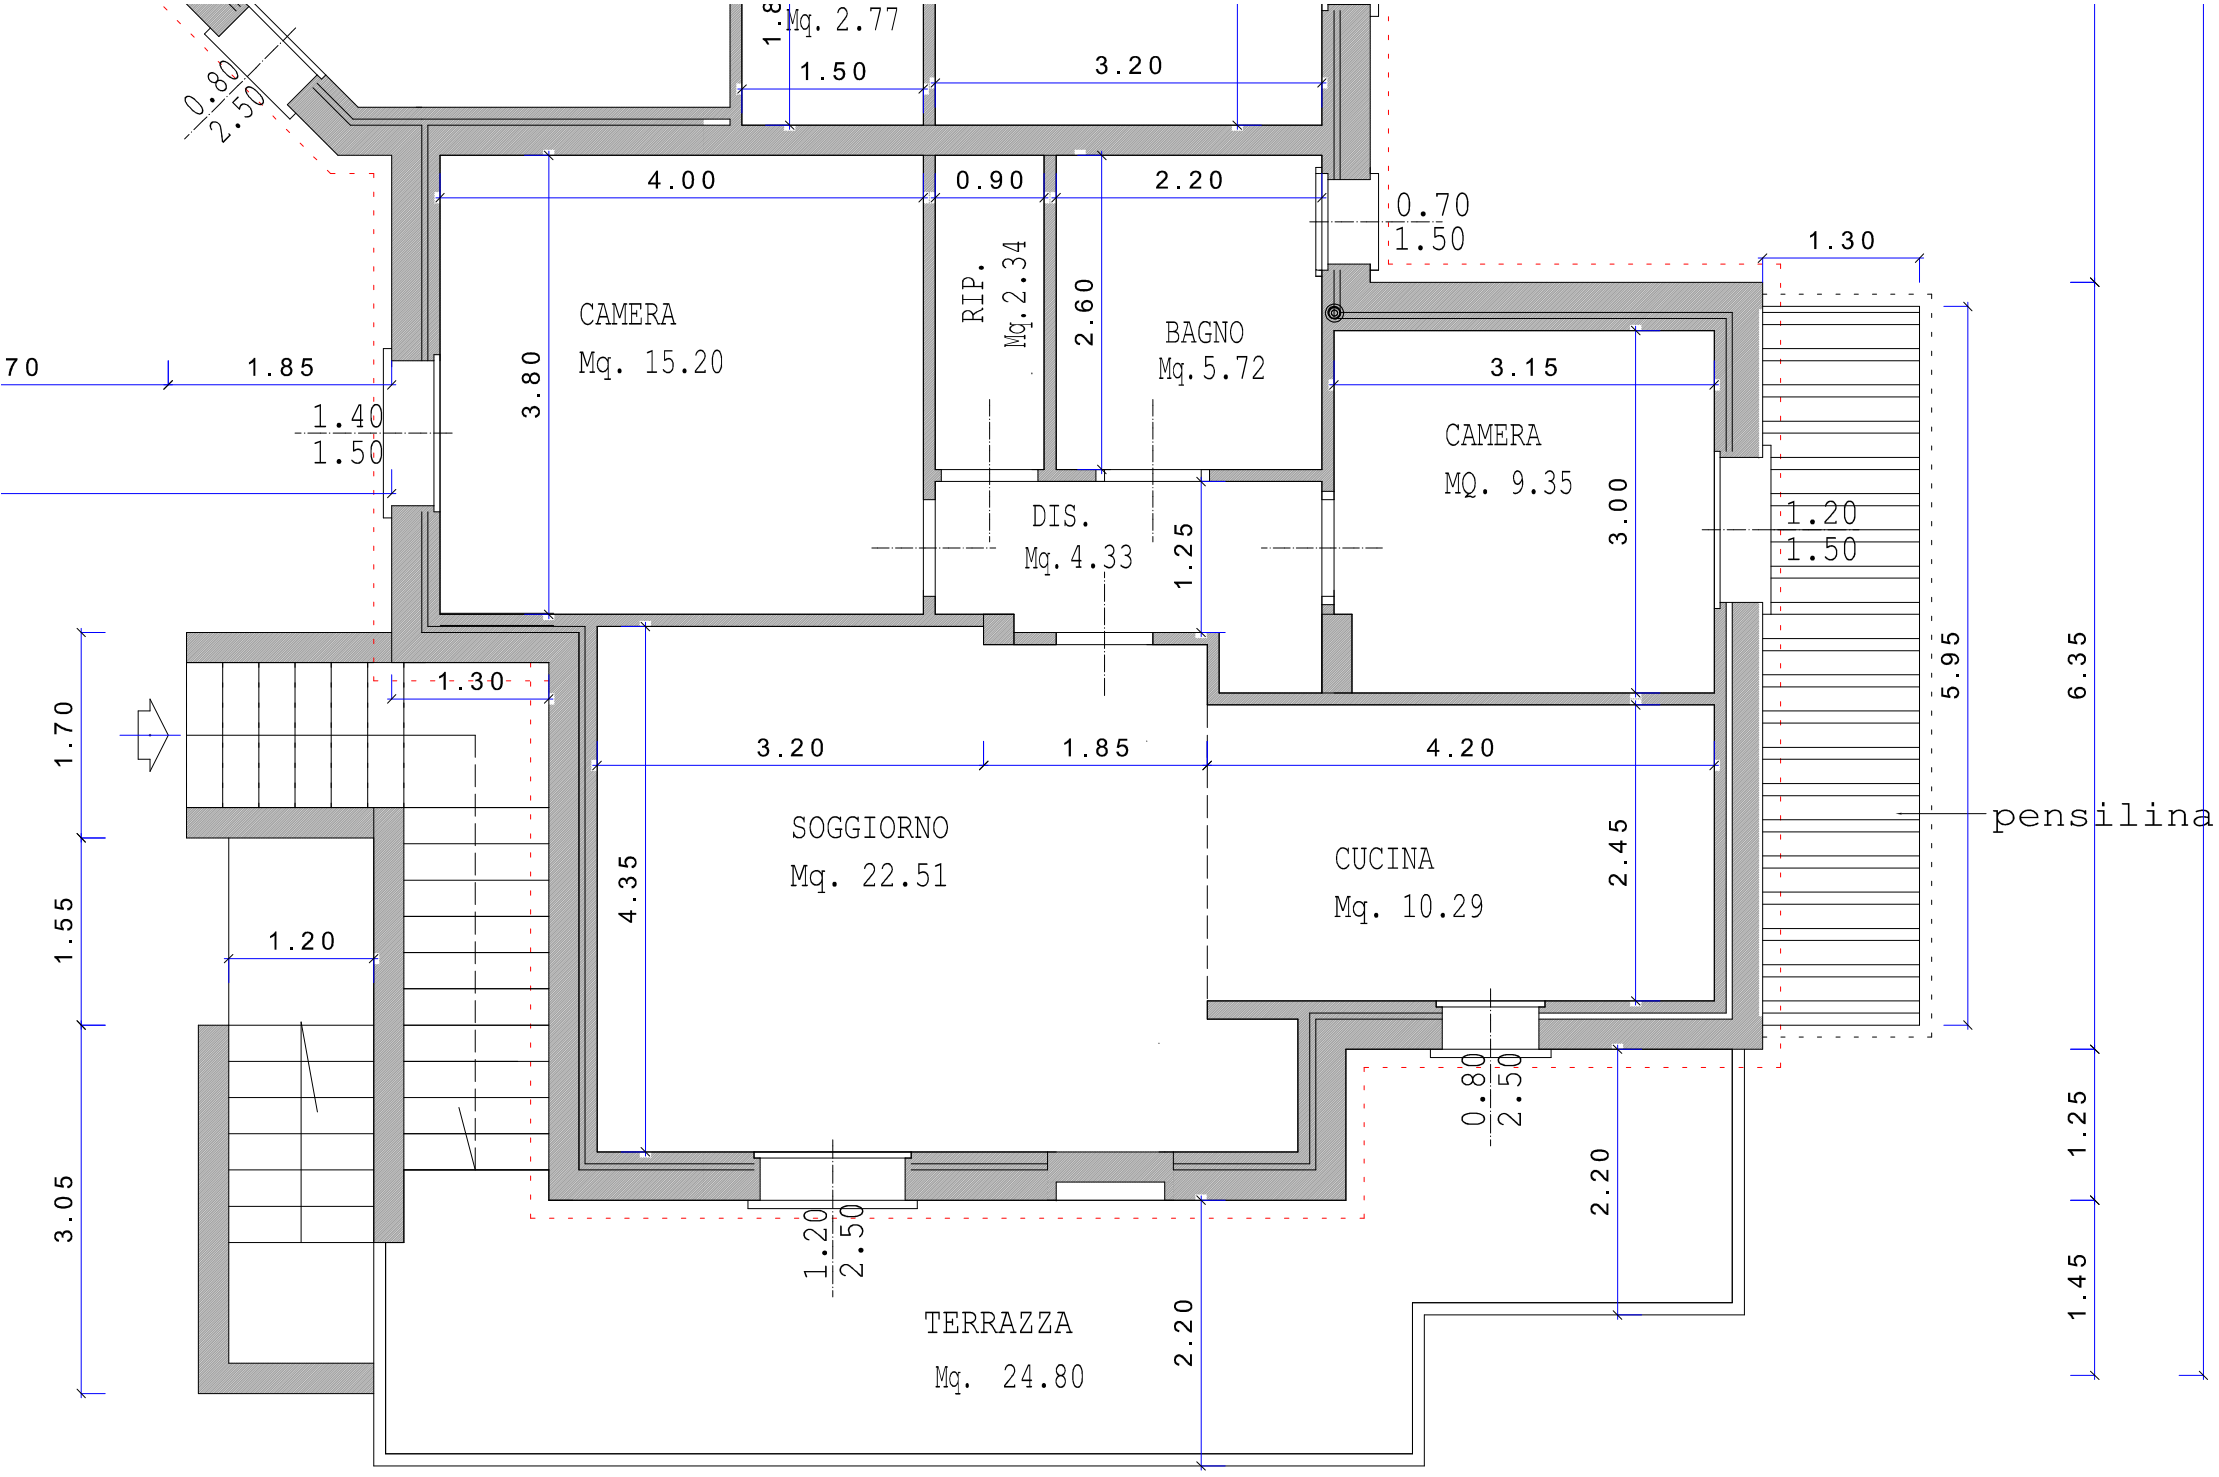
Mq. 2.77
1.50
3.20
0.80
2.50
4.00
0.90
2.20
0.70
1.50
1.30
CAMERA
Mq. 15.20
RIP.
Mq. 2.34
2.60
BAGNO
Mq. 5.72
3.80
70
1.85
1.40
1.50
3.15
CAMERA
MQ. 9.35
3.00
DIS.
Mq. 4.33
1.25
1.20
1.50
5.95
6.35
1.70
1.30
3.20
1.85
4.20
SOGGIORNO
Mq. 22.51
4.35
CUCINA
Mq. 10.29
2.45
pensilina
1.55
1.20
0.80
2.50
3.05
1.20
2.50
2.20
TERRAZZA
Mq. 24.80
2.20
1.25
1.45

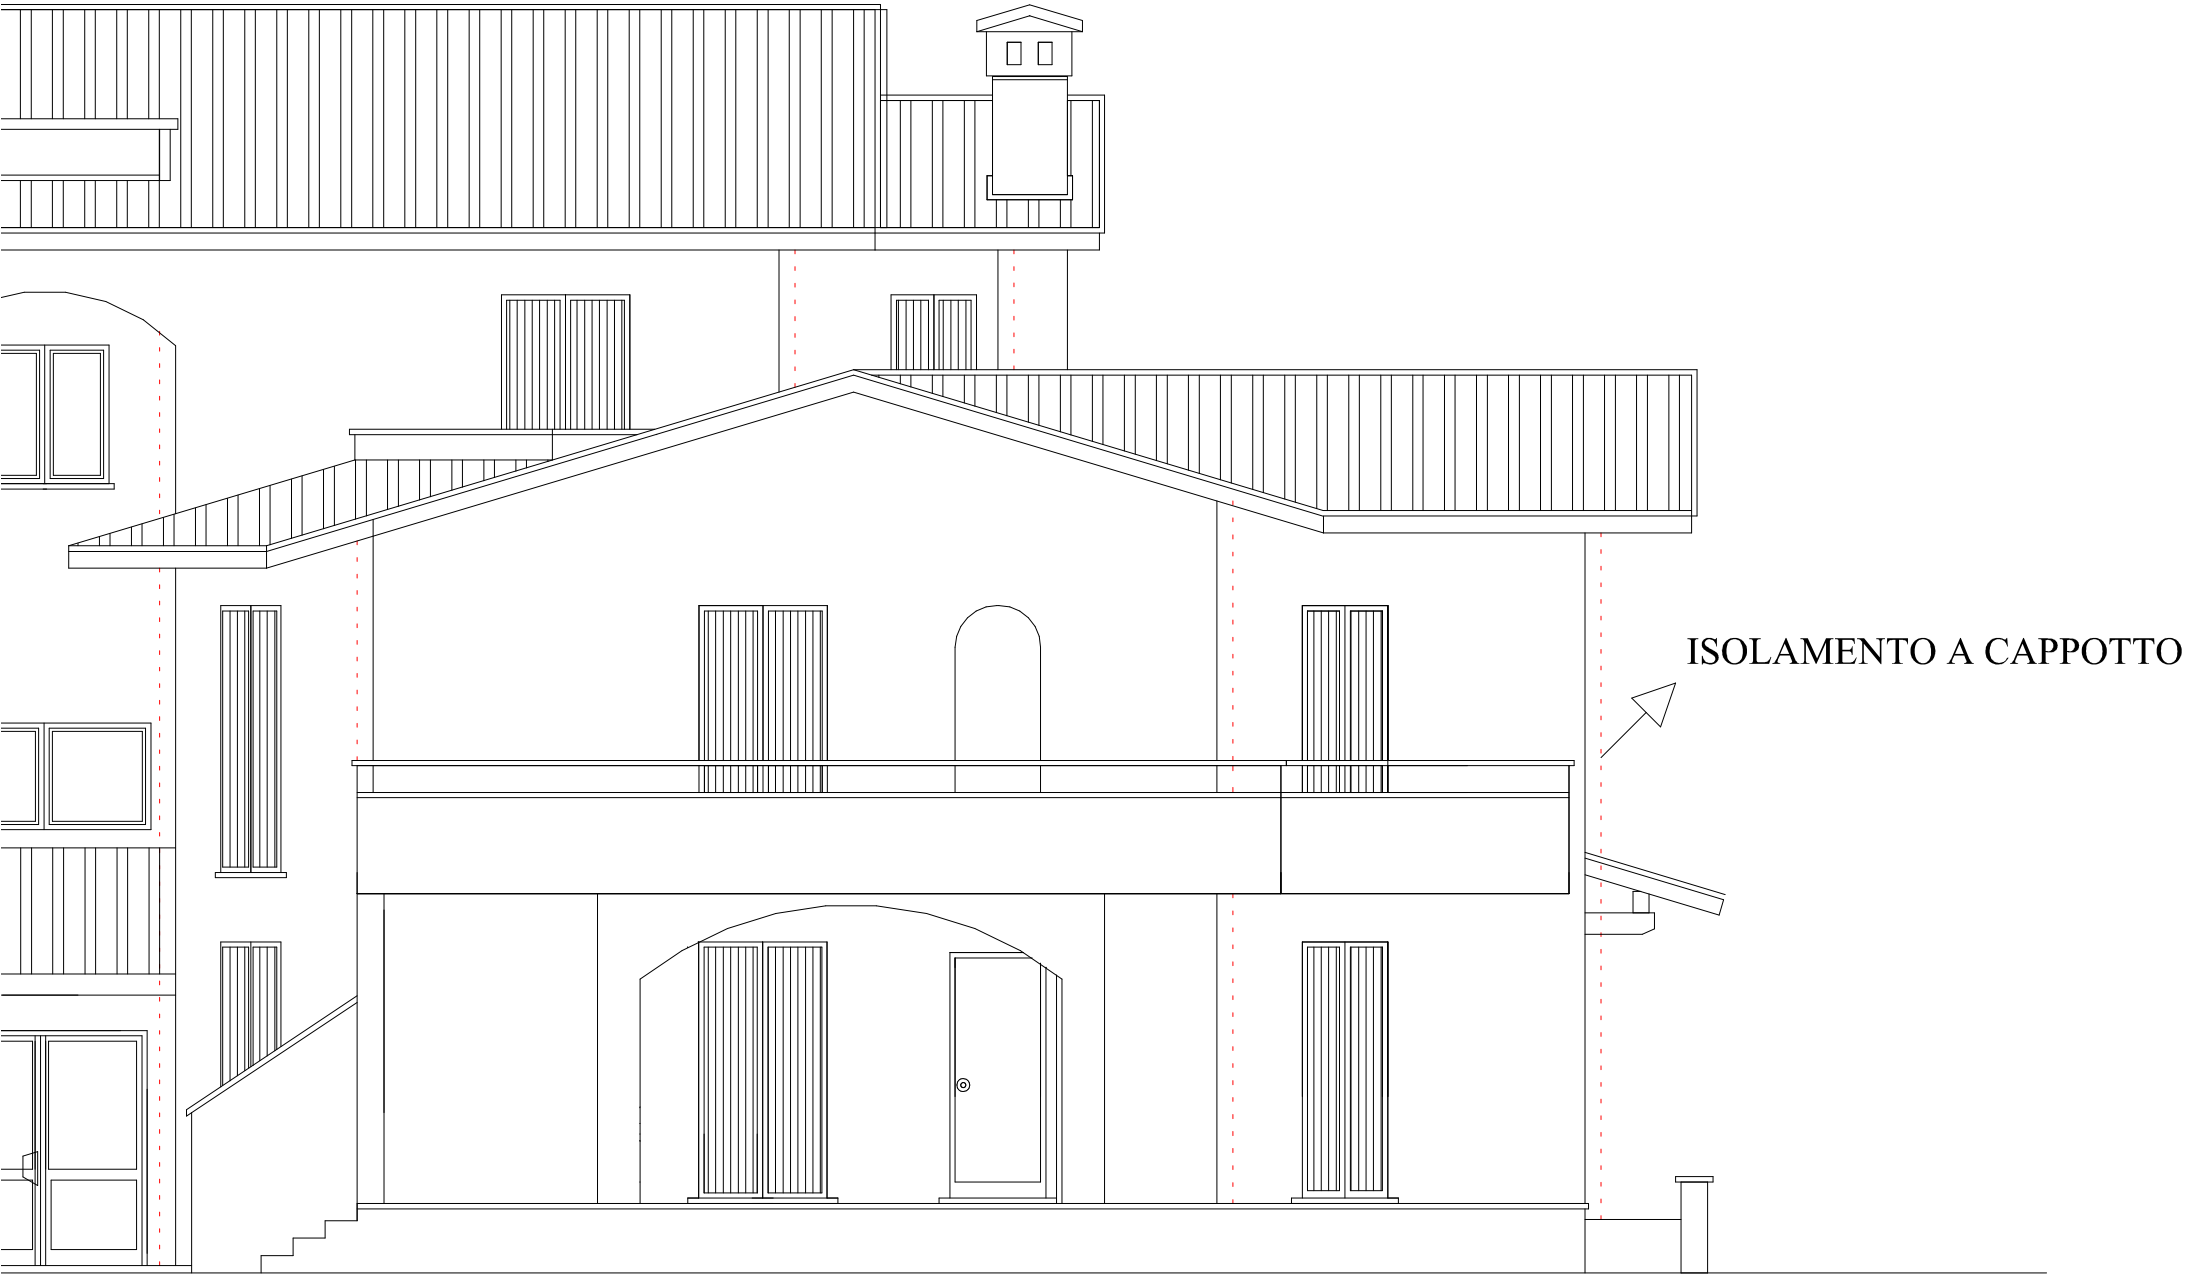
ISOLAMENTO A CAPPOTTO