


Compilata da:  
Feriali Paolo  
Iscritto all'Albo:  
Geometri  
Prov. Varese  
N. 2845

Identificativi Catastali:  
Sezione: B0  
Foglio: 12  
Particella: 343  
Subalterno: 1

Dichiarazione protocollo n. 000282755 del 23/09/2002  
Piantimetria di u.l.u. in Comune di Busto Arsizio  
Via Novara  
clv. 9

Agenzia del Territorio  
CATASTO FABBRICATI  
Ufficio provinciale di  
Varese

Scala 1: 200

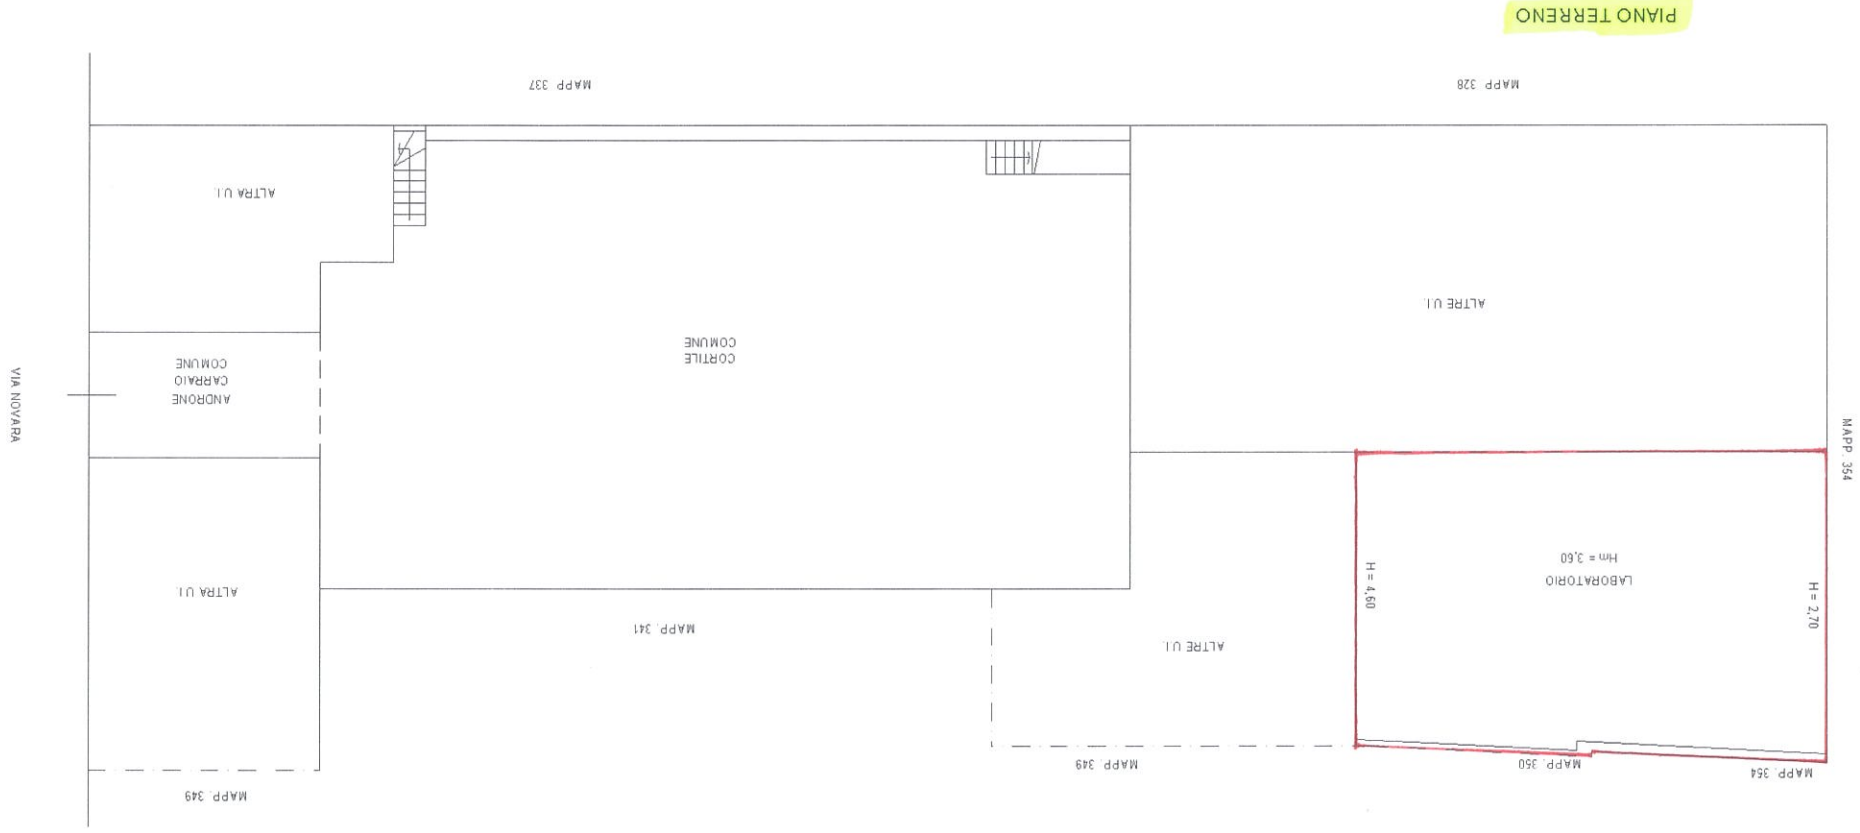

PIANO TERRENO