


Compilata da:
Ferioli Paolo
Iscritto all'albo:
Geometri
Prov. Varese
N. 2845

Identificativi Catastali:
Sezione: B0
Foglio: 12
Particella: 345
Subalterno: 2

del
000282755
23/09/2002
Piantimetria di u.l.n. in Comune di Busto Arsizio
Via Novara
clv. 9

Agenzia del Territorio
CATASTO FABBRICATI
Ufficio provinciale di
Varese

Scala 1: 200
n. 1

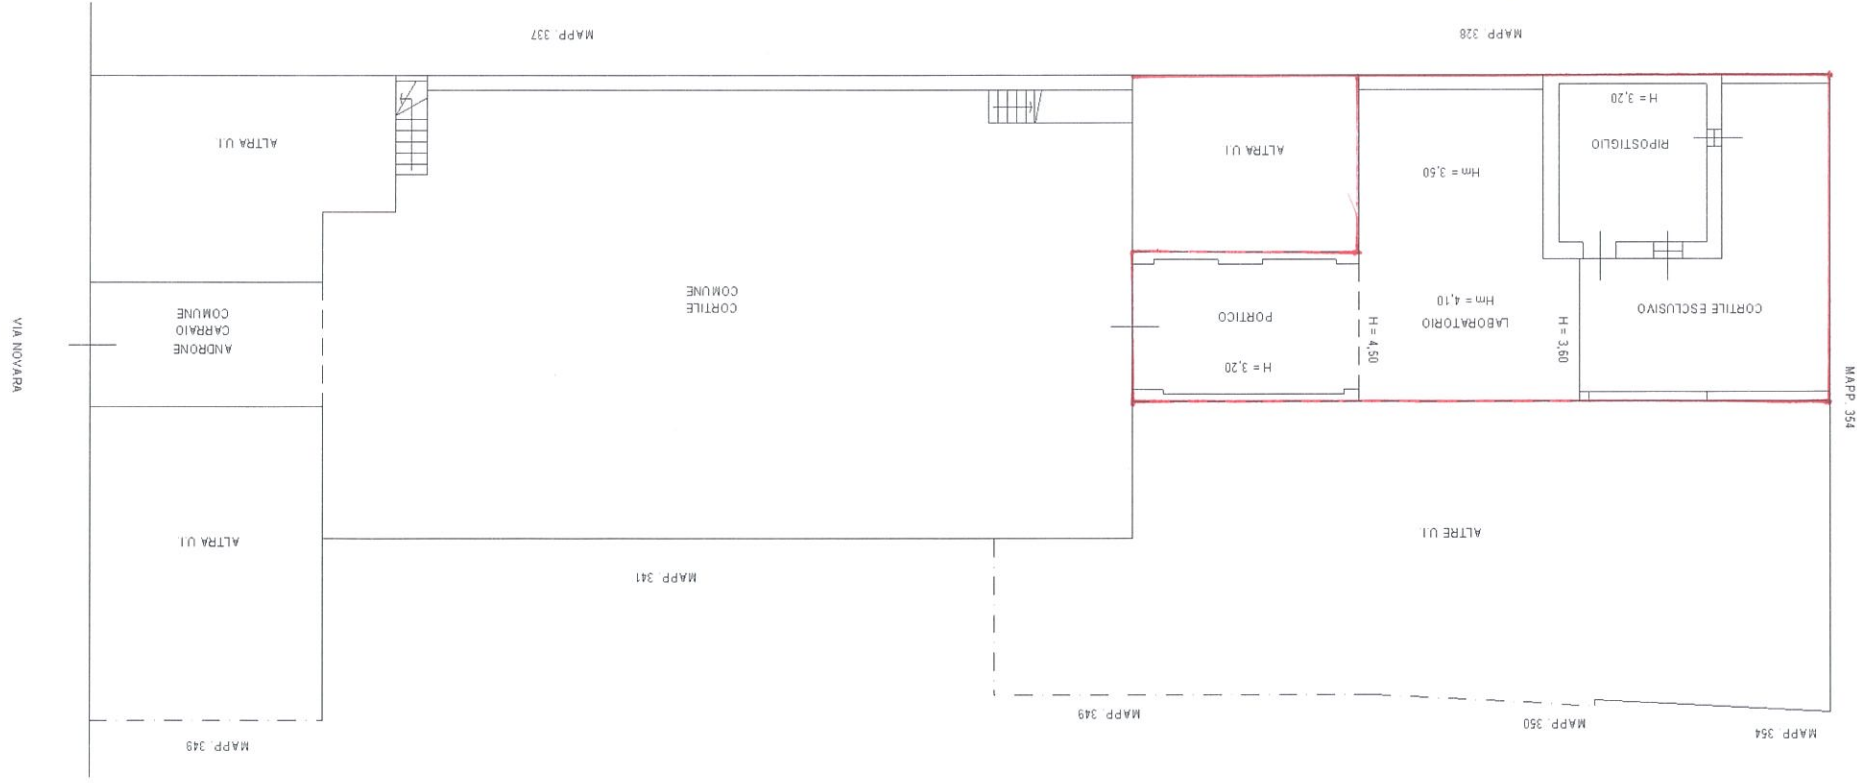

PIANO TERRENO



PRIMO PIANO