

MODULARIO  
F. rig. rend. 487





MINISTERO DELLE FINANZE  
DIREZIONE GENERALE DEL CATASTO E DEI SS.TT.EE.  
**CATASTO EDILIZIO URBANO** (RDL 13-4-1939, n. 652)

MOD. **BN** (CEU)

LIRE  
**250**

Planimetria di u.i.u. in Comune di **LEGNANO** via **P. MICCA** civ. **23**

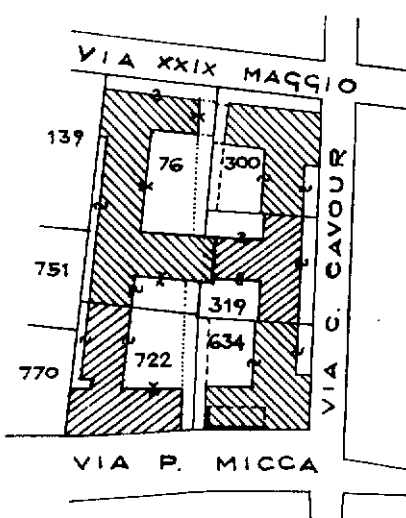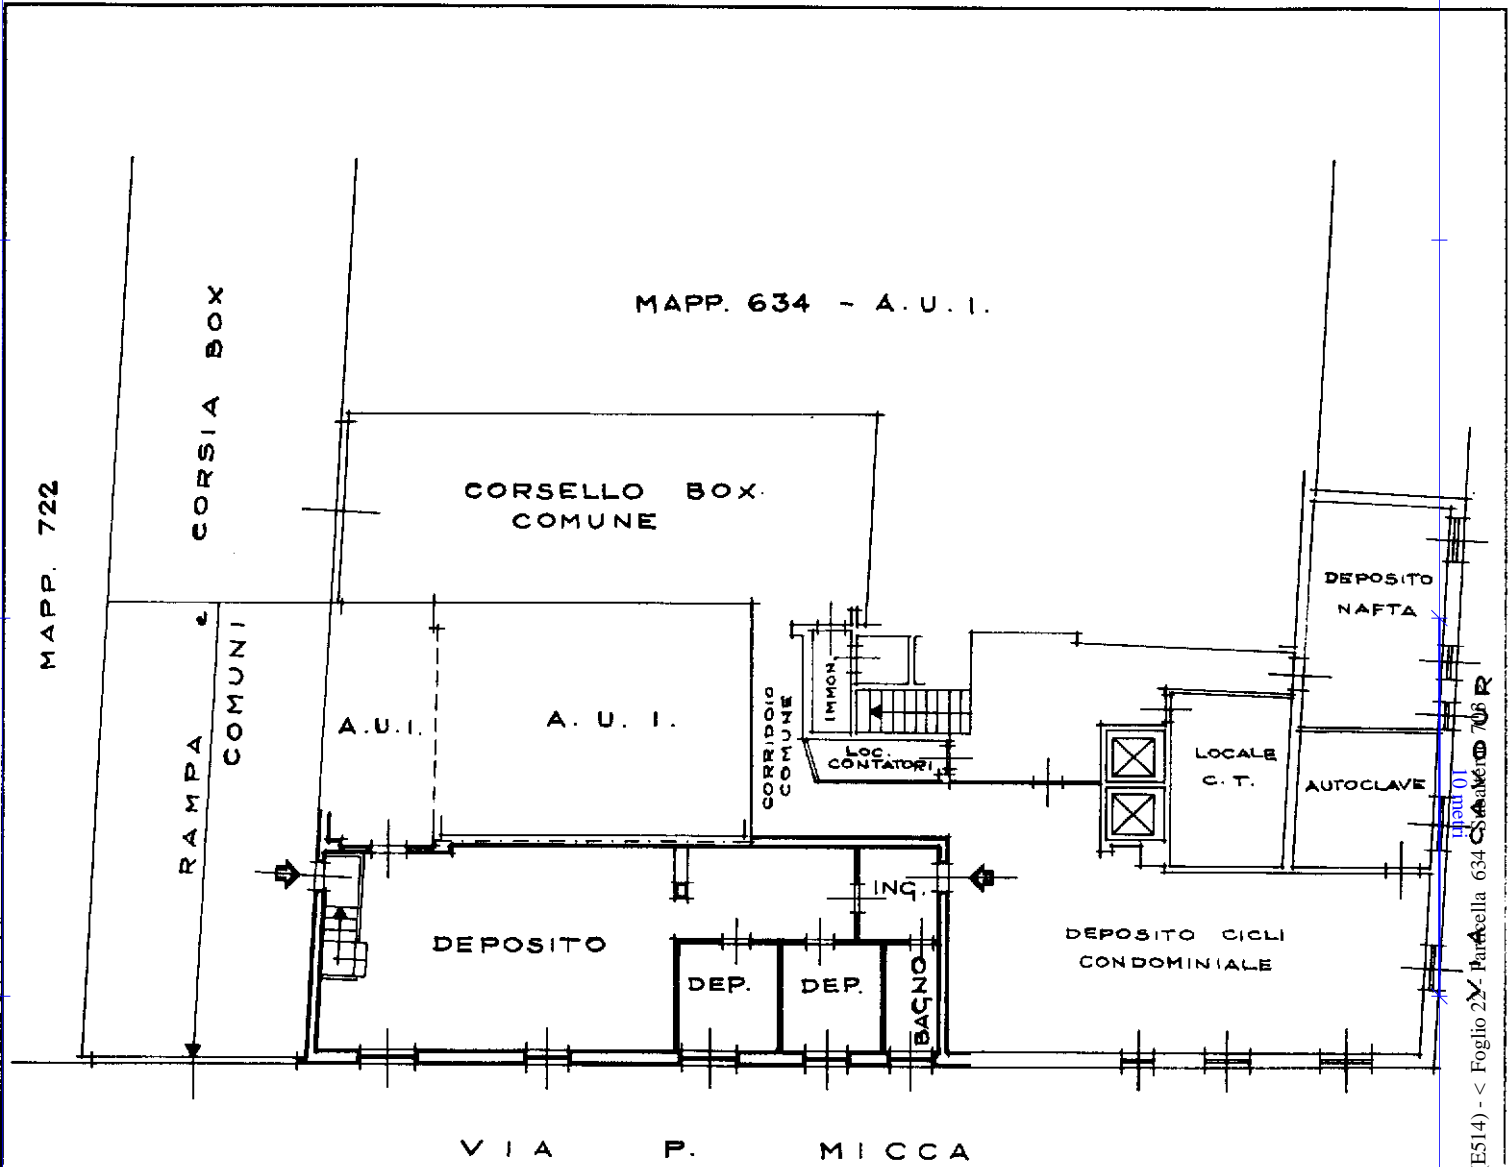

**PIANO SEMINTERRATO - h = 2.95**

COMUNE DI LEGNANO  
ESTRATTO MAPPA fg. 22  
SCALA di 1: 2000

ORIENTAMENTO



SCALA DI 1: 200

Dichiarazione di N.C.   
Denuncia di variazione

Compilata dal **GEOMETRA**  
(Titolo, cognome e nome)

RISERVATO ALL'UFFICIO

Ultima planimetria in atti  
Identificativi catastali  
Data presentazione: 29/06/2001 - Data: 10/03/2023 - n. T304112 - Richiedente: NCOMRA62  
Totale sc. **634** - Formato da acquisizione: **36** - Formato stampa foglio: **6** - A4/21  
nuovo sub **703** data **GIUGNO '01** Firma



Catasto ed. Fabbricati - Situazione al 10/03/2023 - Comune di LEGNANO(E514) - < Foglio 22 - Part.ella 634 - Catasto 706 R  
VIA PIETRO MICCA n. 23 Piano S1