

**Agenzia del Territorio
CATASTO FABBRICATI
Ufficio Provinciale di
Varese**

Dichiarazione protocollo n. VA0405979 del 21/12/2009

Planimetria di u.i.u. in Comune di Gallarate

Via Angelo Curioni

civ. SNC

Identificativi Catastali:

Sezione: GA
Foglio: 5
Particella: 7815
Subalterno: 10

Compilata da:
Fraschini Matteo


Iscritto all'albo:
Geometri

Prov. Varese


N. 2982

Scheda n. 1

Scala 1:200

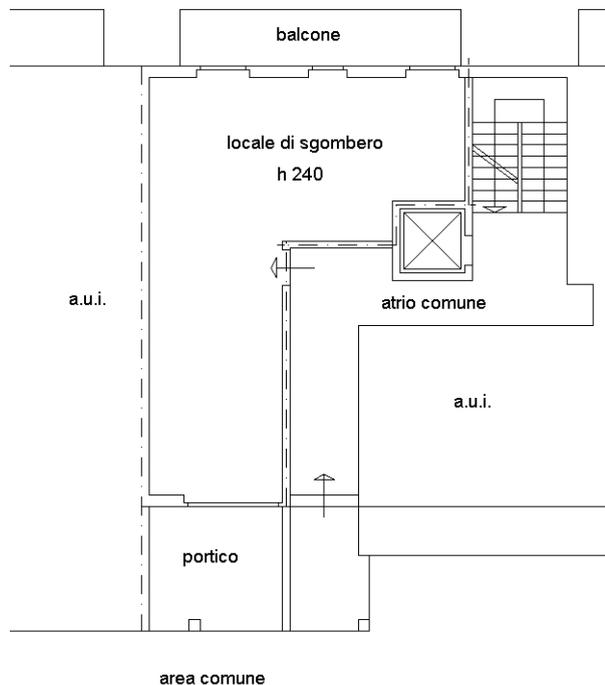

PIANO TERRENO

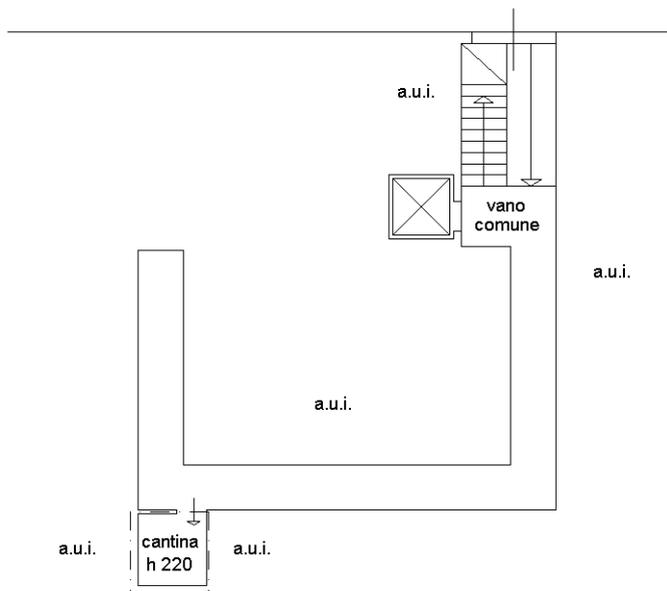

PIANO INTERRATO S1



Catasto dei Fabbricati - Situazione al 31/05/2021 - Comune di GALLARATE (D869) - < Sez.Urb.: GA - Foglio: 5 - Particella: 7815 - Subalterno: 10 >
VIA MAURO VENEGONI SNC, VIA ANGELO CURIONI SNC piano: S1-T;

Ultima planimetria in atti