


**Agenzia del Territorio  
CATASTO FABBRICATI  
Ufficio Provinciale di  
Milano**

Dichiarazione protocollo n. <b>MI0448493</b> del <b>11/09/2013</b>	
Planimetria di u.i.u. in Comune di San Vittore Olona	
Via Europa	civ. 6/B
Identificativi Catastali:	Compilata da: Merelli Flavio
Sezione:	Iscritto all'albo: Geometri
Foglio: 4	Prov. Milano
Particella: 502	N. 8342
Subalterno: 704	

Scheda n. 1      Scala 1:200

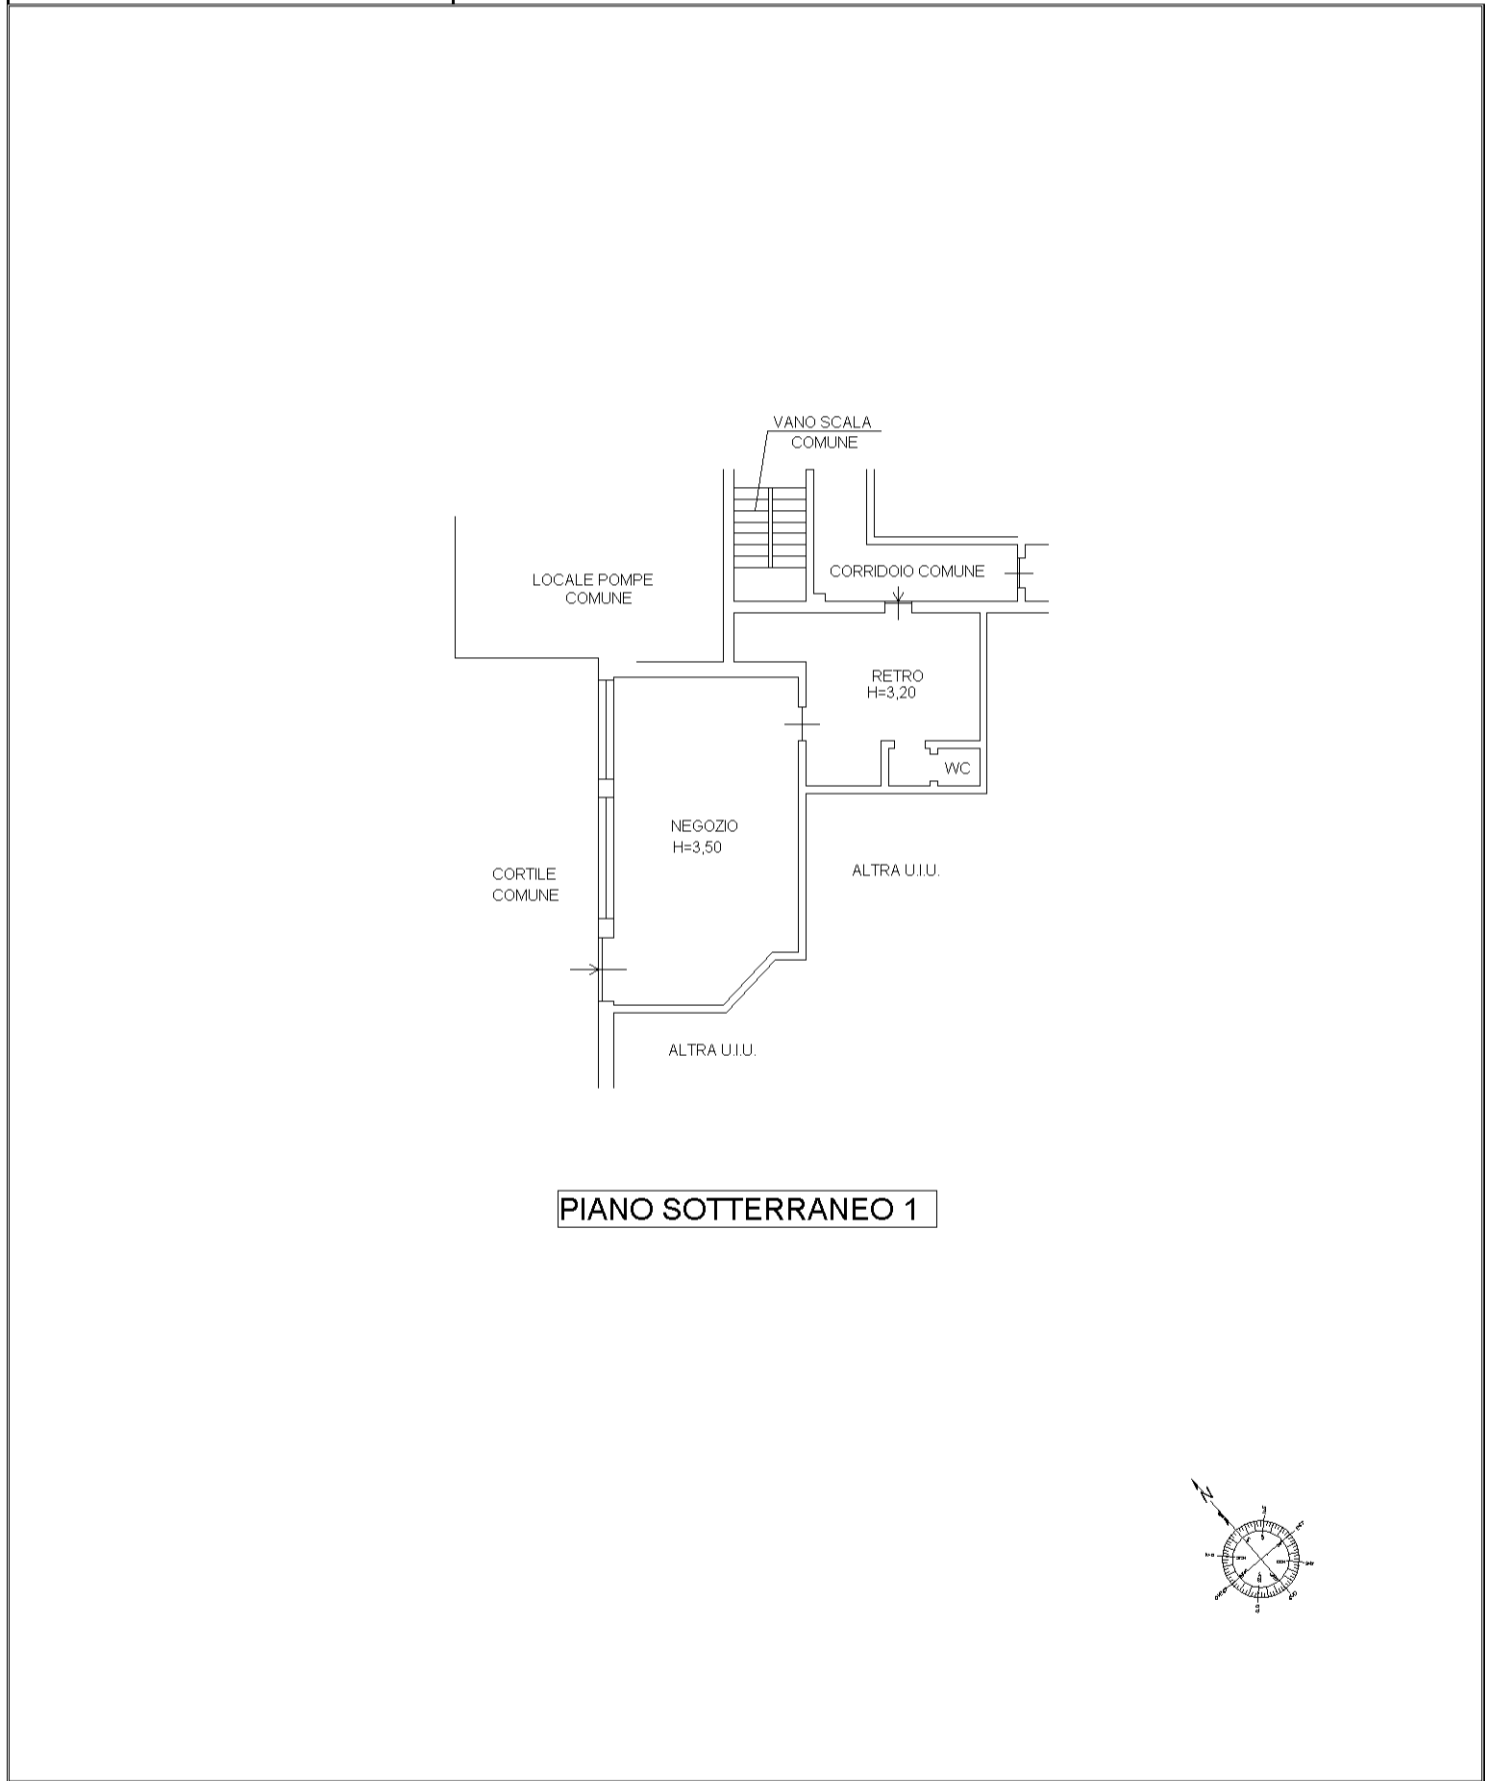

**PIANO SOTTERRANEO 1**