

Agenzia delle Entrate
CATASTO FABBRICATI
 Ufficio provinciale di
 Milano

Planimetria
 Scheda n. 1 Scala 1: 200


Dichiarazione protocollo n. del
 Comune di Legnano
 Via Luigi Galvani

civ. 2

Identificativi Catastali:
 Sezione:
 Foglio: 8
 Particella: 467
 Subalterno: 713

Compilata da:
 Bernasconi Lucio
 Iscritto all'albo:
 Geometri
 Prov. Varese

N. 1910

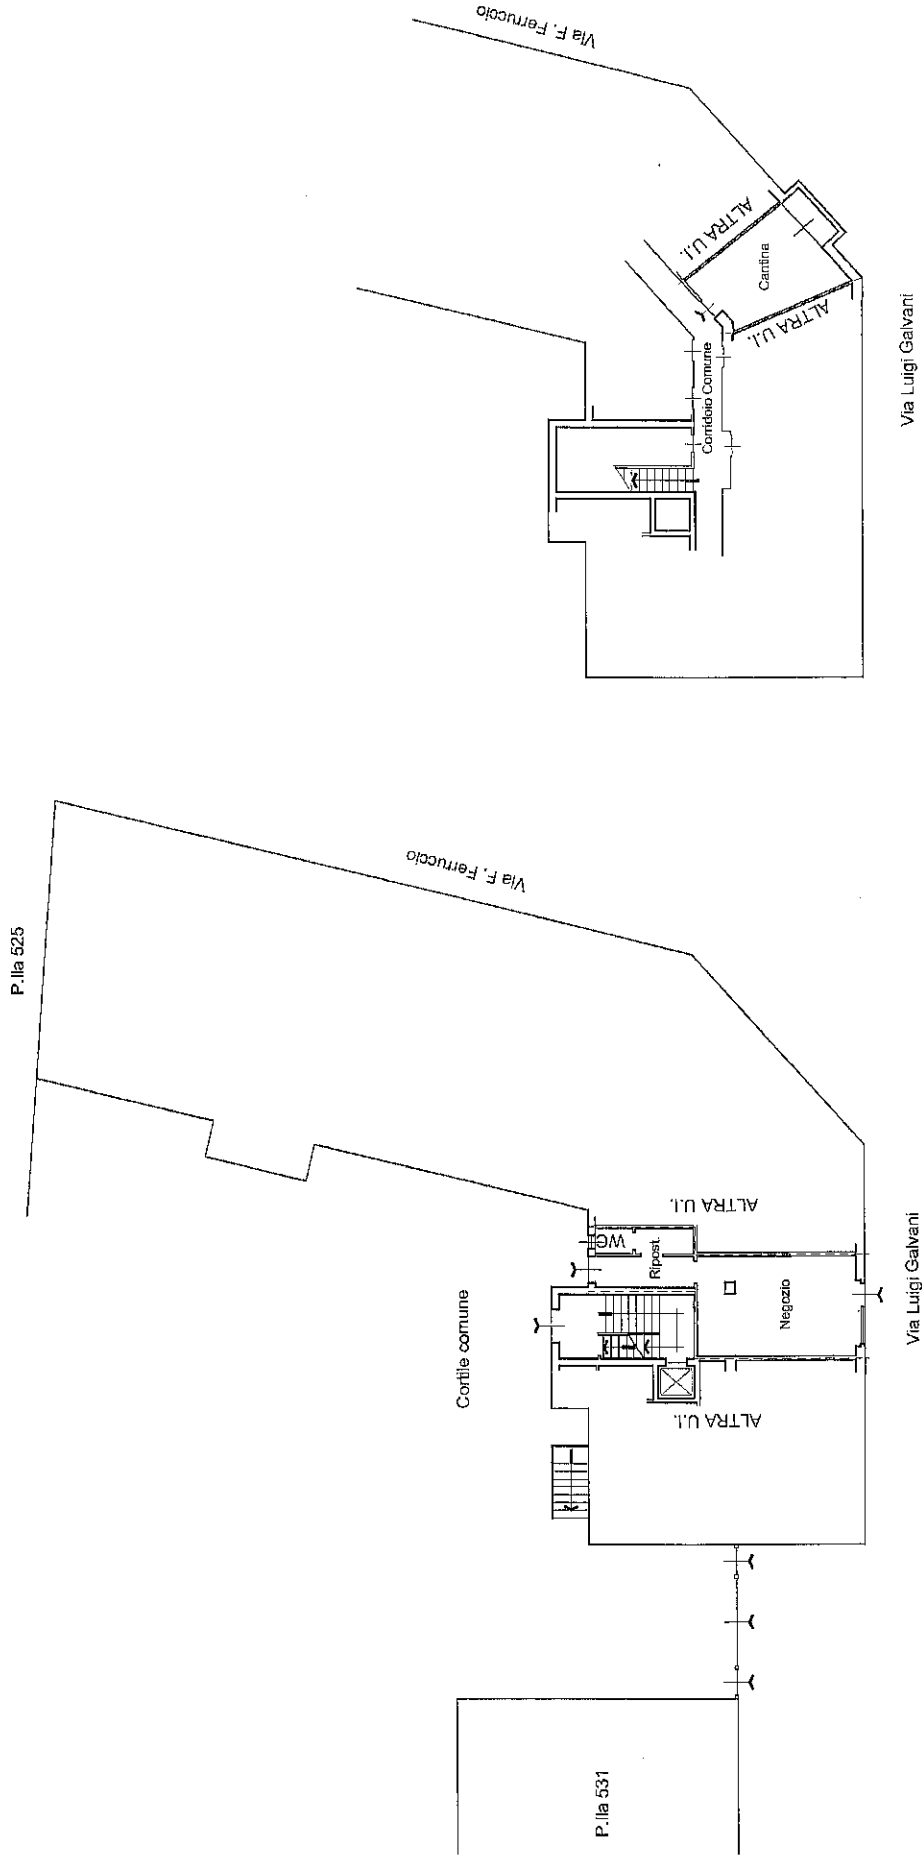

PIANO TERRA h=4.10

PIANO INTERRATO S1 h=2.20



Agenzia delle Entrate
CATASTO FABBRICATI
 Ufficio provinciale di
 Milano


Planimetria
 Scheda n. 1 Scala 1: 200

Dichiarazione protocollo n. del
 Comune di Legnano
 Via Luigi Galvani

civ. 2

Identificativi Catastali:
 Sezione:
 Foglio: 8
 Particella: 467
 Subalterno: 714

Compilata da:
 Sernasconi Lucio
 Iscritto all'albo:
 Geometri
 Prov. Varese N. 1910

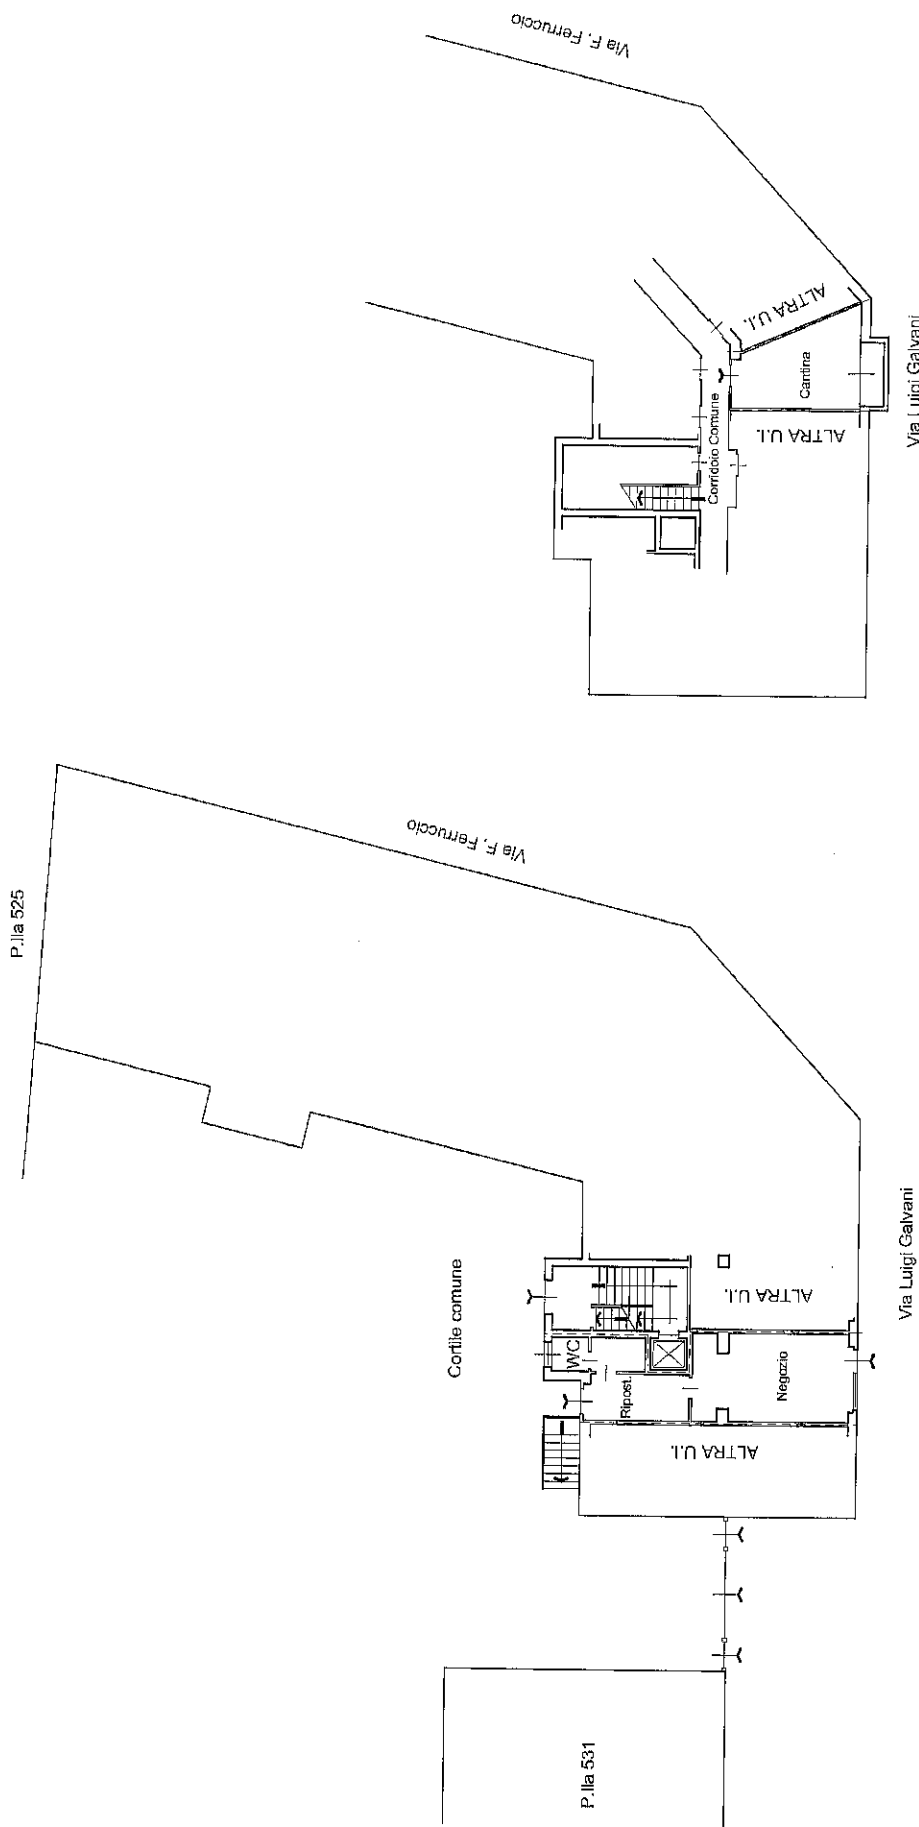

PIANO TERRA h= 4,10

PIANO INTERRATO S1 h=2,20