

Agenzia delle Entrate
CATASTO FABBRICATI
Ufficio provinciale di
Varese

Dichiarazione protocollo n. VA0097385 del 07/07/2023
Comune di Gallarate
Via Della Liberazione
civ. 25


Identificativi Catastali:
Sezione: CA
Foglio: 3
Particella: 1574
Subalterno: 504

Compilata da:
Bossi Ambrogio
Iscritto all'albo:
Ingegneri
Prov. Varese
N. 1685

Planimetria
Scala 1: 200
Sch. 1

Ultima planimetria in atti

Data: 20/07/2023 n. T269740 - Richiedente: BSSMRG62M01D869K
Totale schede: 1 - Formato di acquisizione: A3(297x420) - Formato stampa richiesto: A4(210x297)

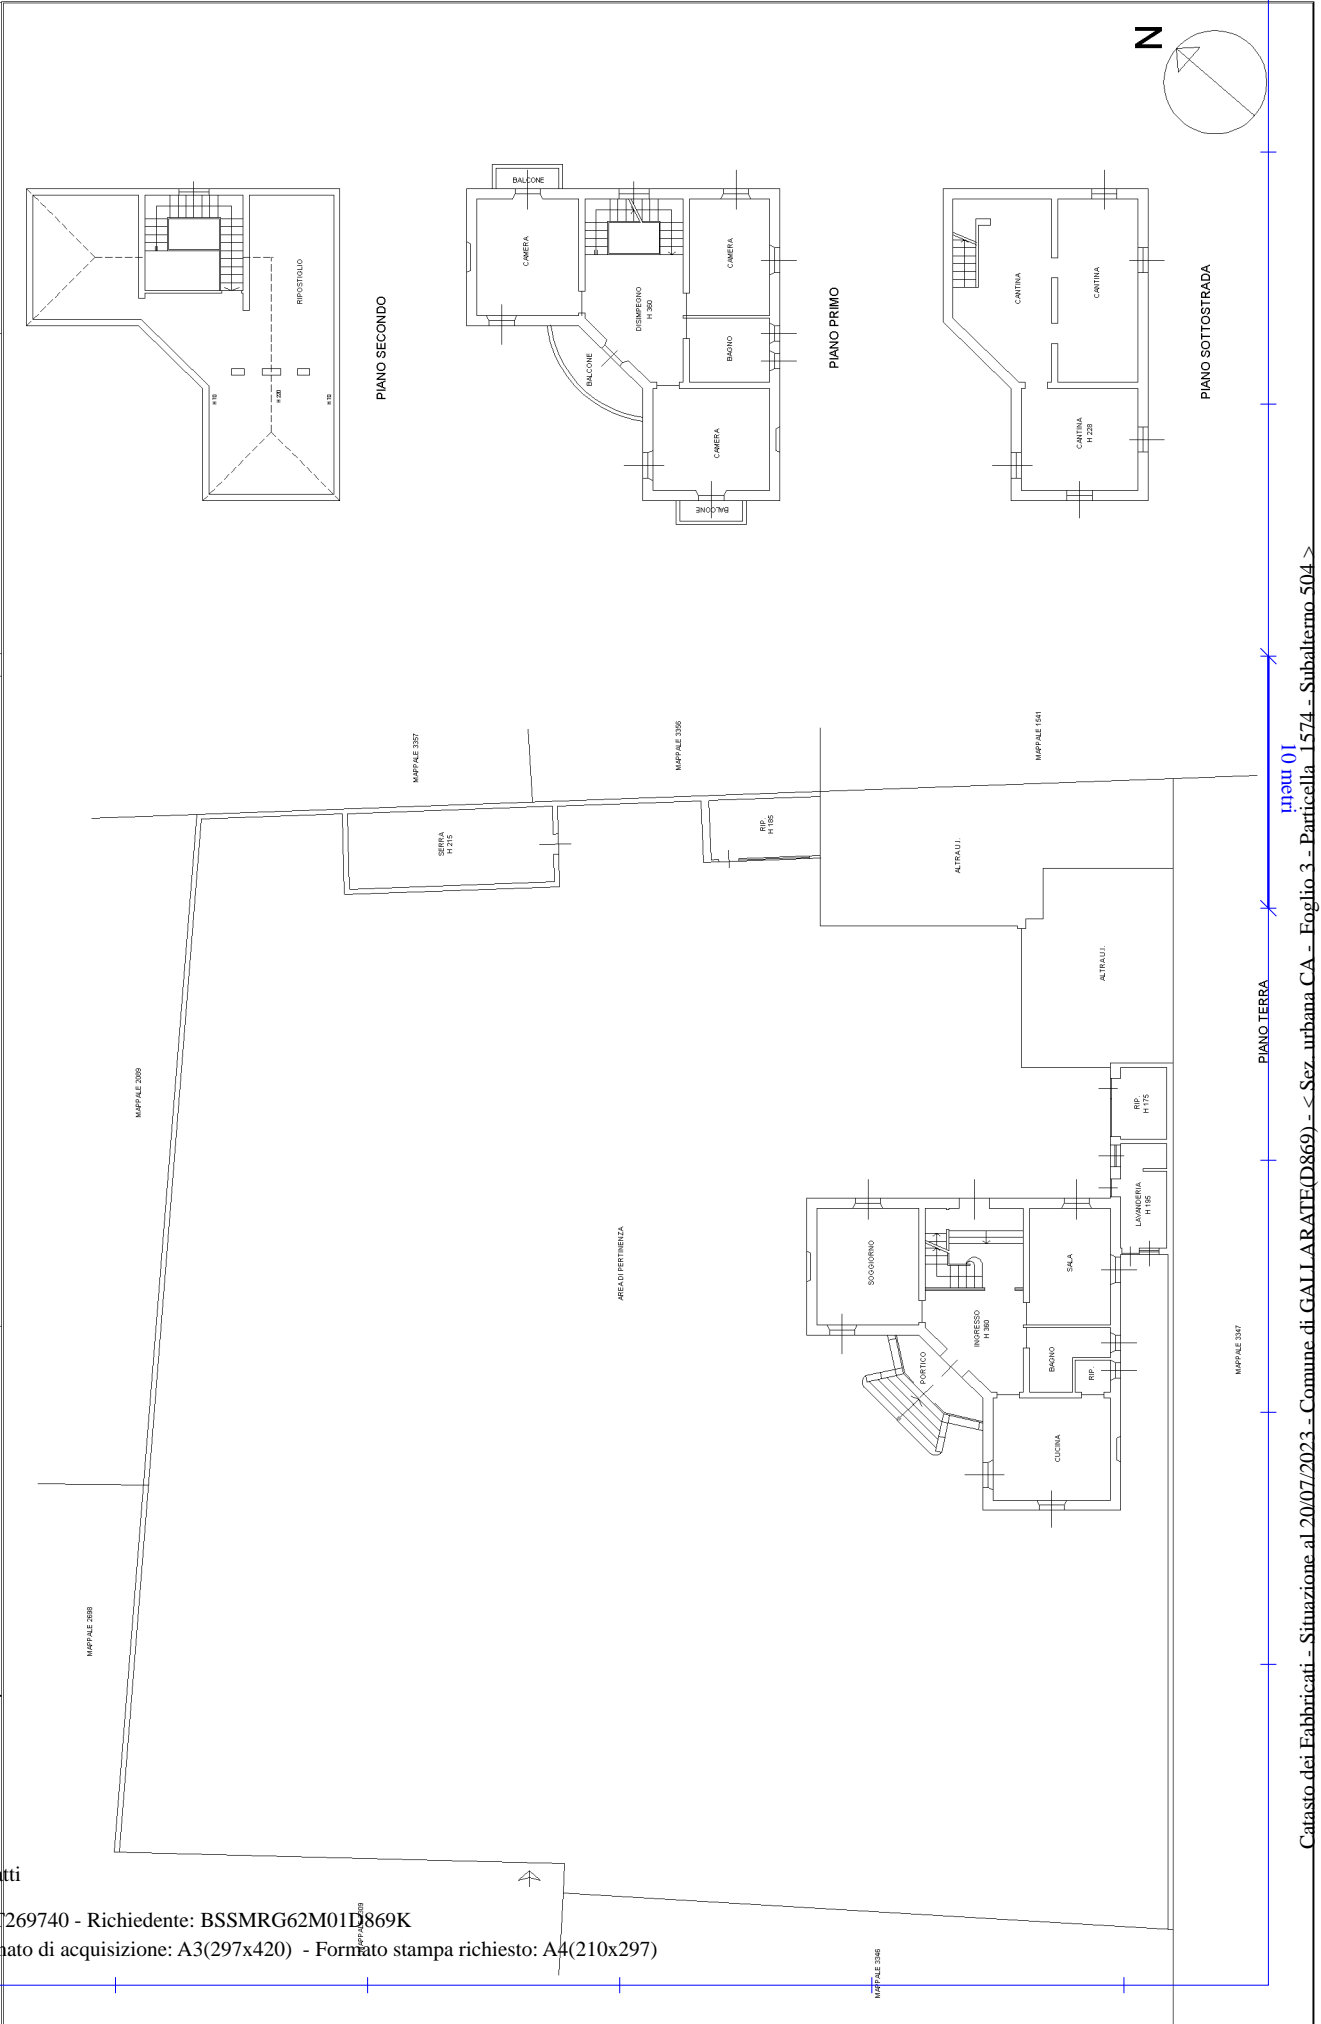

**Agenzia delle Entrate
CATASTO FABBRICATI
Ufficio Provinciale di
Varese**

Dichiarazione protocollo n. VA0087887 del 19/06/2023

Comune di Gallarate

Via Della Liberazione

civ. 25

Identificativi Catastali:

Sezione: CA

Foglio: 3

Particella: 1574

Subalterno: 502

Compilata da:
Bossi Ambrogio

Iscritto all'albo:
Ingegneri


Prov. Varese

N. 1685

Planimetria

Scheda n. 1

Scala 1:200

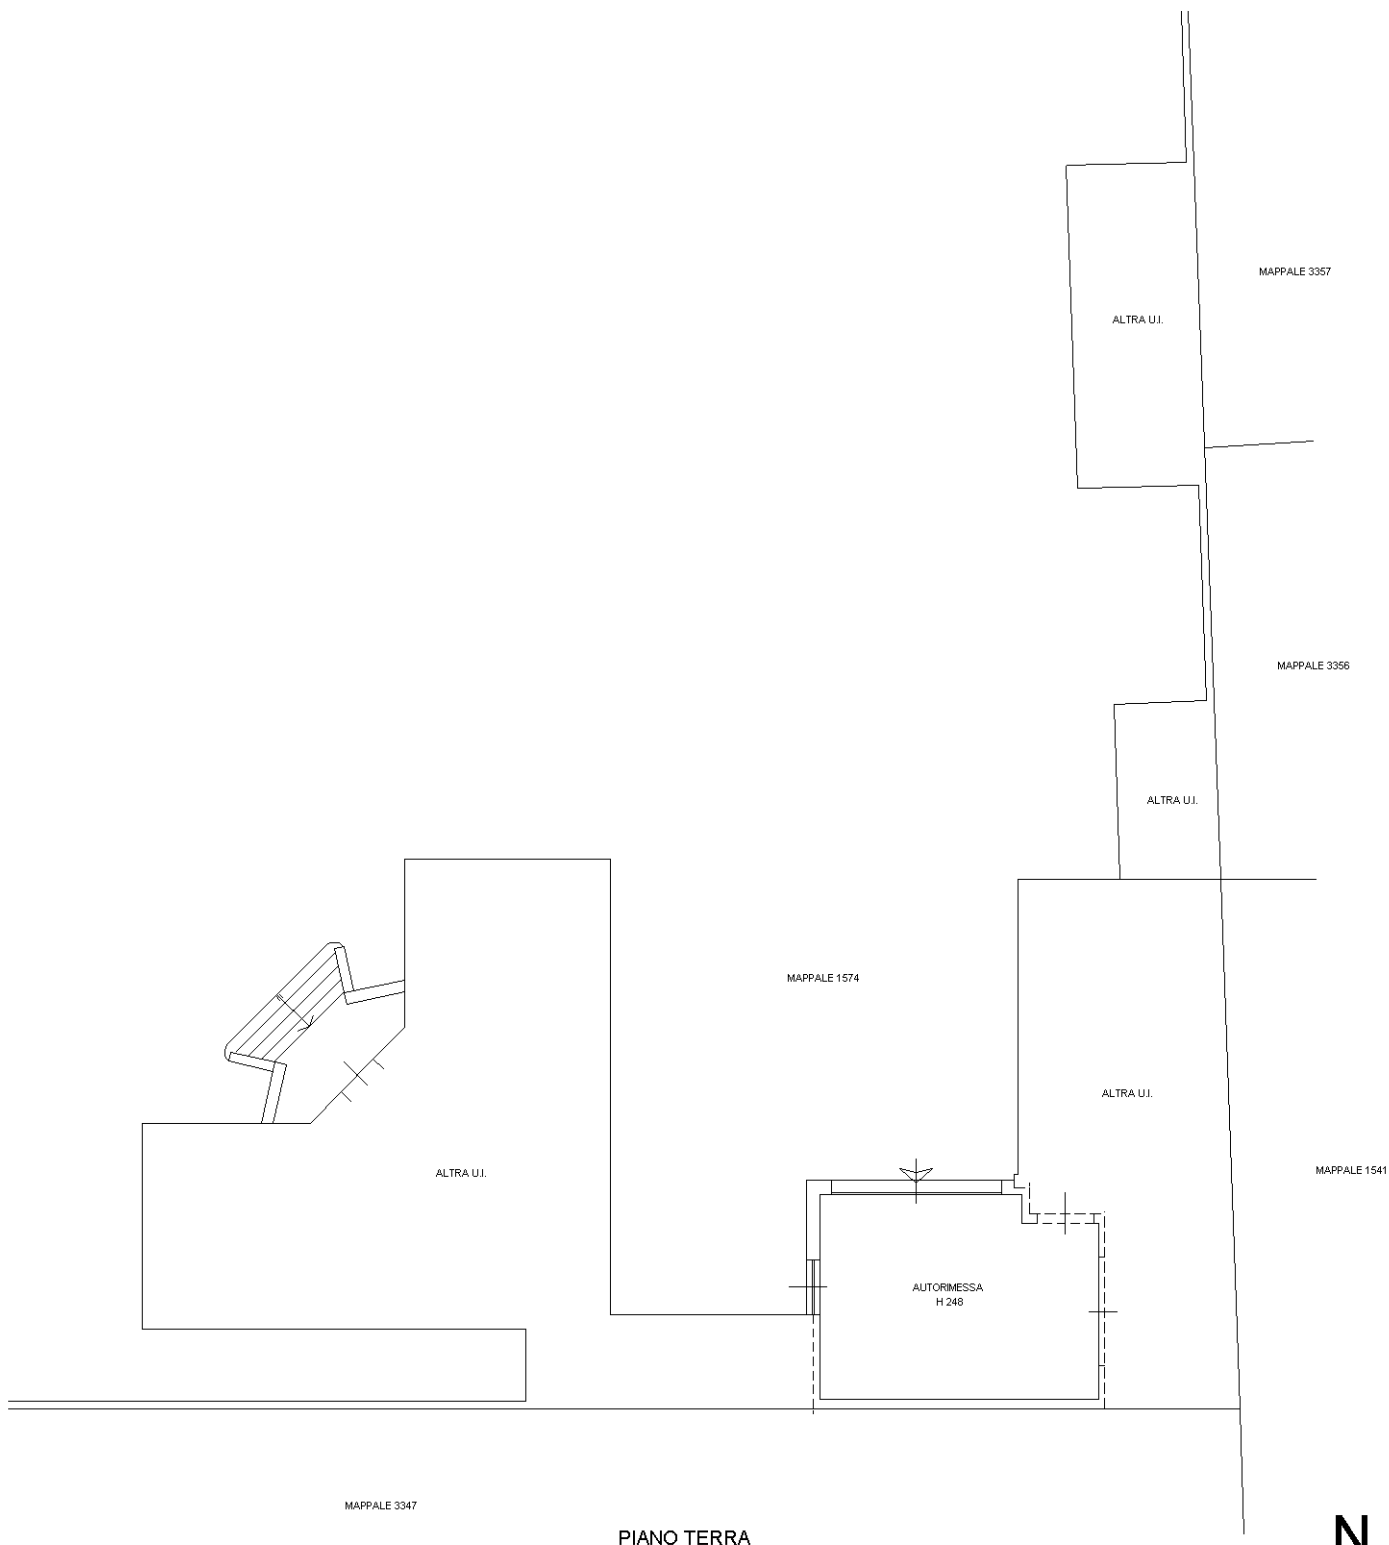

Ultima planimetria in atti

Catasto dei Fabbricati - Situazione al 06/07/2023 - Comune di GALLARATE(D869) - < Sez. urbana CA - Foglio 3 - Particella 1574 - Subalterno 502 >
VIA DELLA LIBERAZIONE n. 25 Piano T

Agenzia delle Entrate
CATASTO FABBRICATI
Ufficio Provinciale di
Varese

Dichiarazione protocollo n. VA0087887 del 19/06/2023

Comune di Gallarate

Via Della Liberazione

civ. 25

Identificativi Catastali:

Sezione: CA

Foglio: 3

Particella: 1574

Subalterno: 503

Compilata da:
Bossi Ambrogio

Iscritto all'albo:
Ingegneri


Prov. Varese

N. 1685


Planimetria

Scheda n. 1

Scala 1:200

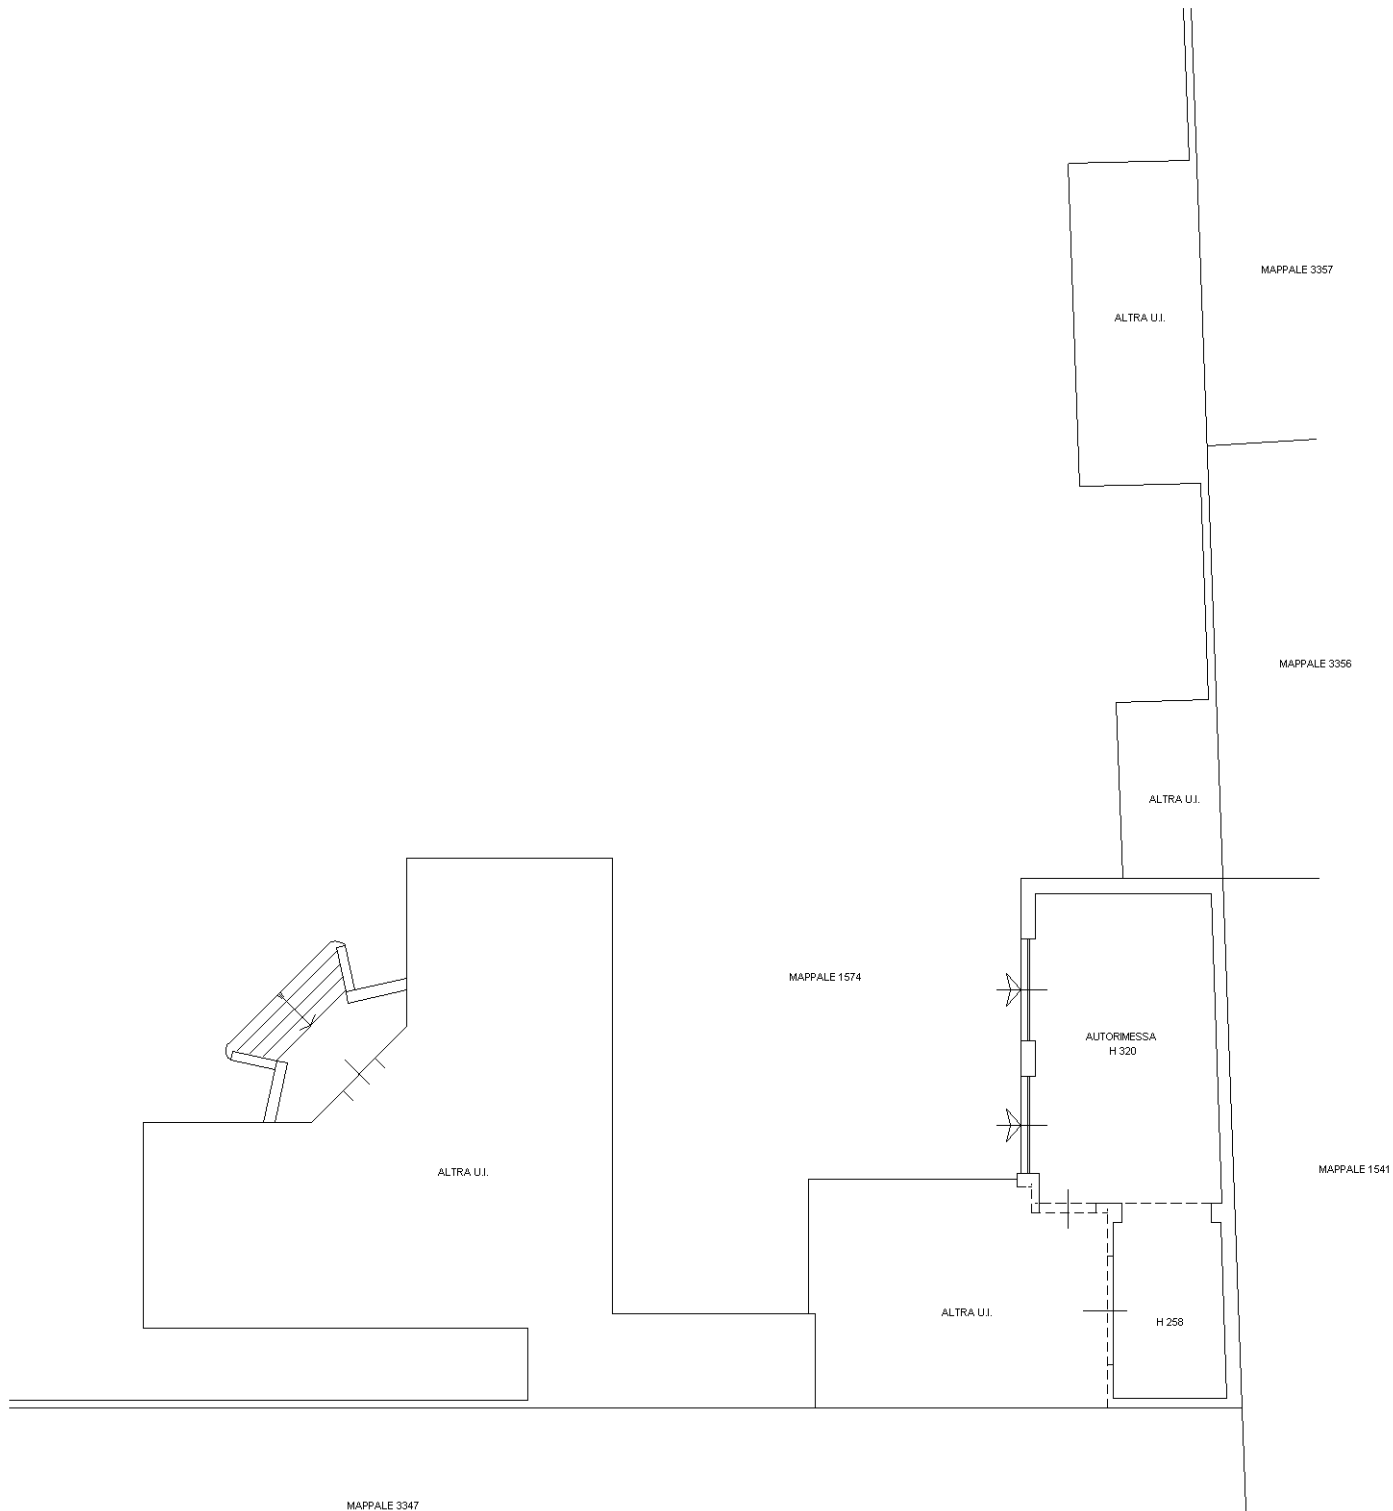

PIANO TERRA

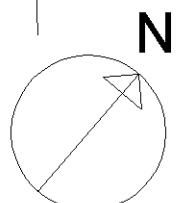

Ultima planimetria in atti

Catasto dei Fabbricati - Situazione al 06/07/2023 - Comune di GALLARATE(D869) - < Sez. urbana CA - Foglio 3 - Particella 1574 - Subalterno 503 >
VIA DELLA LIBERAZIONE n. 25 Piano T