

**Agenzia del Territorio
CATASTO FABBRICATI
Ufficio Provinciale di
Varese**

Dichiarazione protocollo n. VA0121437 del 24/05/2006

Planimetria di u.i.u. in Comune di Busto Arsizio

Vicolo Serenissima

civ.

Identificativi Catastali:

Sezione: BU

Foglio: 9

Particella: 7480

Subalterno: 2

Compilata da:

Riva Alberto

Iscritto all'albo:


Architetti

Prov. Varese

N. 1126

Scheda n. 1

Scala 1:200

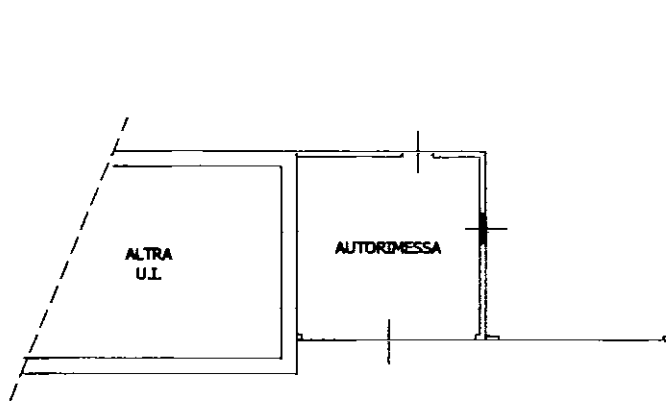

**PIANO TERRA
h=210**



Catasto dei Fabbricati - Situazione al 11/03/2022 - Comune di BUSTO ARSIZIO(B300) - < Sez. urbana BU - Foglio 9 - Particella 7480 - Subalterno 2 >
VICOLO SERENISSIMA n. SNC Piano T

Ultima planimetria in atti