

**Agenzia delle Entrate  
CATASTO FABBRICATI  
Ufficio Provinciale di  
Varese**

Dichiarazione protocollo n. VA0071187 del 09/06/2016

Planimetria di u.i.u. in Comune di Gallarate

Via Ii Giugno

civ. 8

Identificativi Catastali:

Sezione: GA  
Foglio: 8  
Particella: 2418  
Subalterno: 505



Compilata da:  
Minchio Mauro

Iscritto all'albo:  
Geometri

Prov. Varese

N. 3090

Scheda n. 1      Scala 1:200

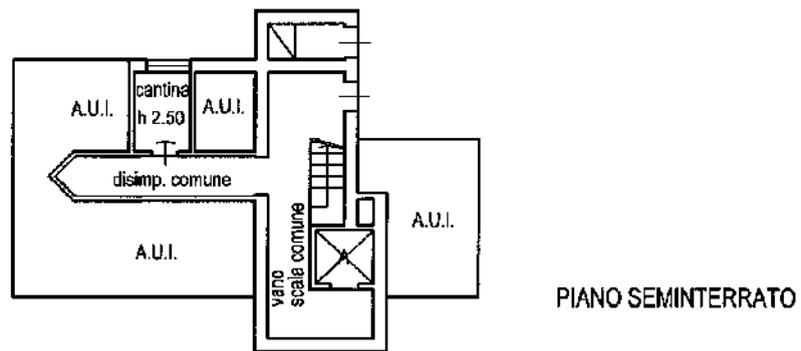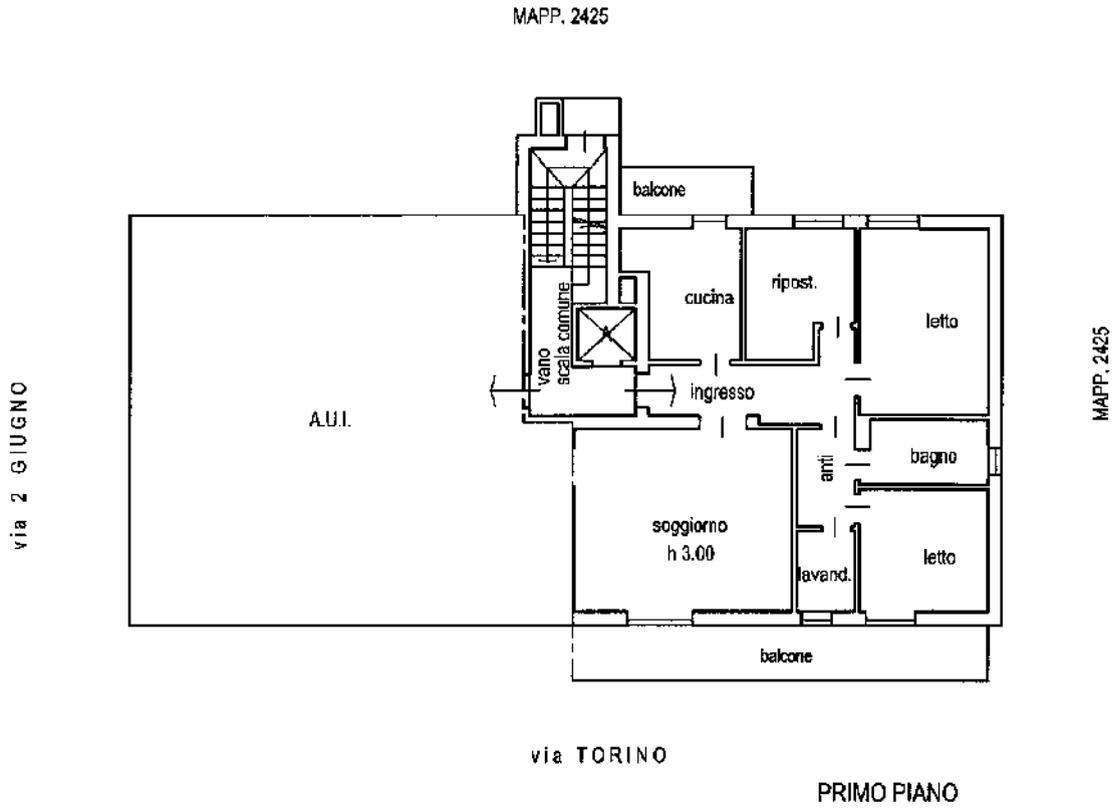

Ultima planimetria in atti