

Agenzia delle Entrate
CATASTO FABBRICATI
Ufficio Provinciale di
Milano

Dichiarazione protocollo n. _____ del _____

Comune di Parabiago

Via Pitagora

civ. 7

Identificativi Catastali:

Sezione:

Foglio: 15

Particella: 154

Subalterno: 705

Compilata da:
Nespolo Franco

Iscritto all'albo:
Ingegneri


Prov. Milano

N. 13944

Planimetria

Scheda n. 1

Scala 1:200

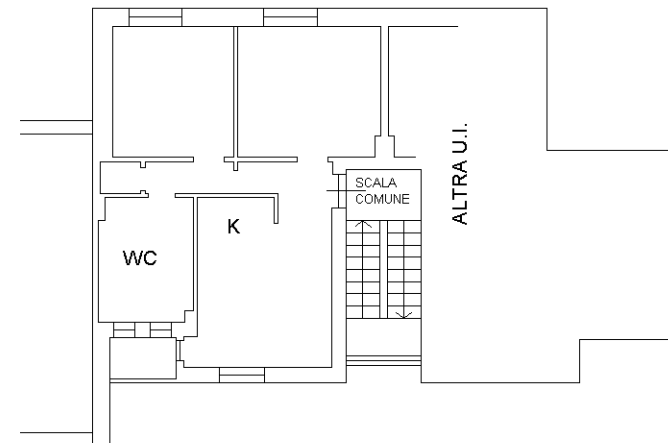

PIANO PRIMO H. 270

ORIENTAMENTO

