



Lire
20

NUOVO CATASTO EDILIZIO URBANO


(R. DECRETO-LEGGE 13 APRILE 1939, N. 652)

Planimetria dell'immobile situato nel Comune di Busto A. Via Piazza S. Michele n.

Ditta [REDACTED]

Allegata alla dichiarazione presentata all'Ufficio Tecnico Erariale di Varese


1301739

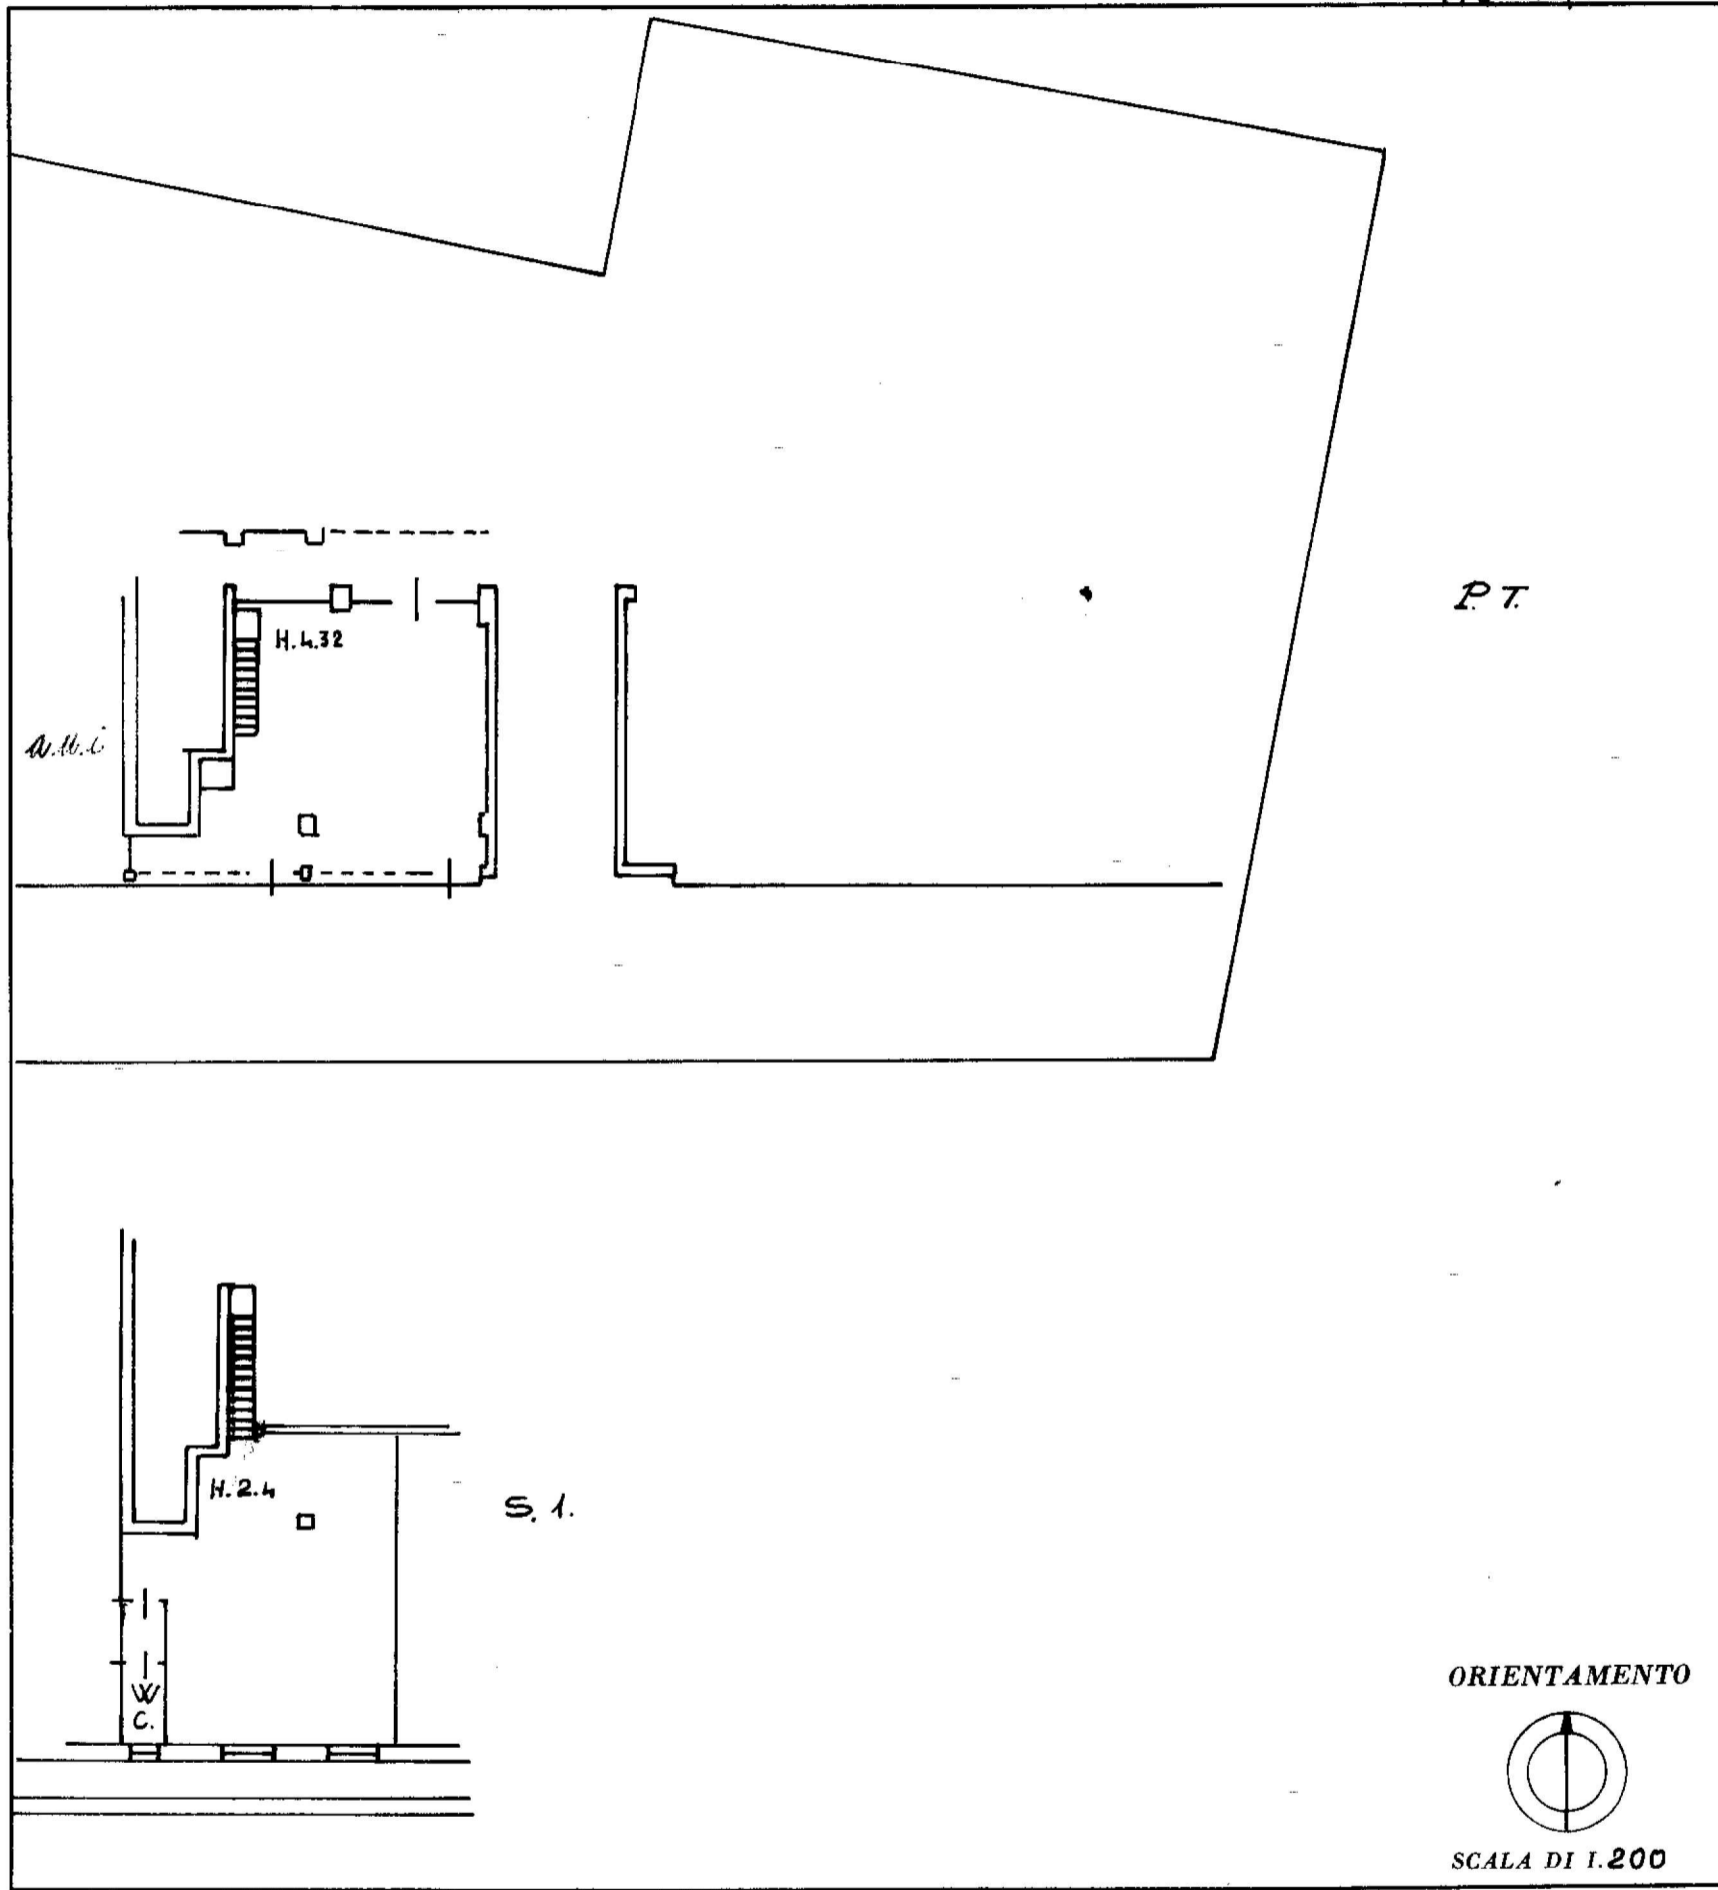

ACCETTARLE

10 metri

ORIENTAMENTO

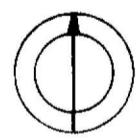

SCALA DI 1.200

SPAZIO RISERVATO PER LE ANNOTAZIONI D'UFFICIO

DATA
PROT. N°

Compilata da [REDACTED] (nome del tecnico)

Iscritto all'Albo [REDACTED]

della Pro [REDACTED]

DA [REDACTED]

Firma: [REDACTED]