

LOTTO 4

**Agenzia del Territorio
CATASTO FABBRICATI
Ufficio Provinciale di
Varese**

Dichiarazione protocollo n. VA0193571 del 19/06/2009

Planimetria di u.i.u. in Comune di Cardano Al Campo

Via Delle Biolle

civ.

Identificativi Catastali:

Sezione:

Foglio: 10

Particella: 9702

Subalterno: 6

Compilata da:

Mazzetti Adriano


Iscritto all'albo:
Geometri

Prov. Varese


N. 2502

Scheda n. 1


Scala 1:200

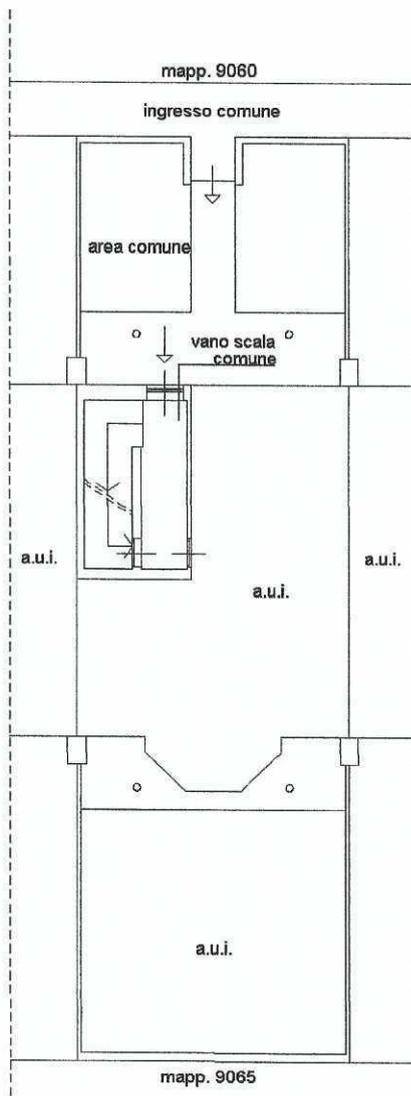

PIANO TERRENO

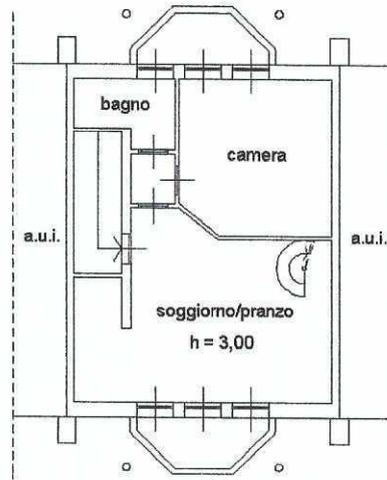

PIANO PRIMO

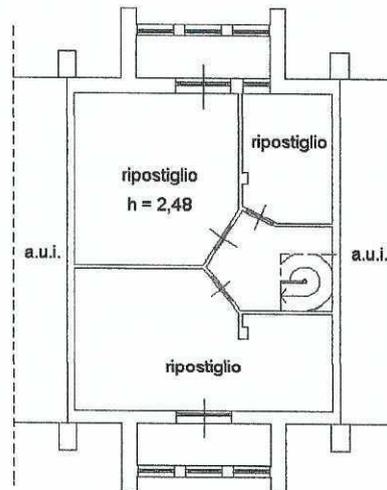

PIANO SECONDO

Catasto dei Fabbricati - Situazione al 28/10/2023 - Comune di CARDANO AL CAMPO(B/754) - < Foglio 10 - Particella 9702 - Subalterno 6 >
VIA DELLE BIOLLE n. 19 Piano 1-2

Ultima planimetria in atti



**Agenzia del Territorio
CATASTO FABBRICATI
Ufficio Provinciale di
Varese**

Dichiarazione protocollo n. VA0193571 del 19/06/2009

Planimetria di u.i.u. in Comune di Cardano Al Campo

Via Delle Biolle

civ.

Identificativi Catastali:

Sezione:

Foglio: 10

Particella: 9702

Subalterno: 11

Compilata da:

Mazzetti Adriano

Iscritto all'albo:


Geometri

Prov. Varese

N. 2502

Scheda n. 1

Scala 1:200

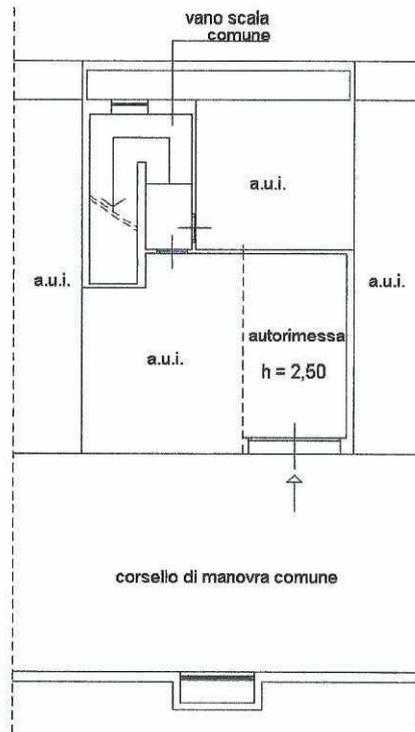

PIANO INTERRATO

Ultima planimetria in atti

Data: 28/10/2023 - n. T627 - Richiedente: BSCSCR64H20D869V

Totale schede: 1 - Formato di acquisizione: A4(210x297) - Formato stampa richiesto: A4(210x297)

nord

