

**Agenzia del Territorio
CATASTO FABBRICATI
Ufficio Provinciale di
Milano**

Dichiarazione protocollo n. 000244997 del 21/02/2003

Planimetria di u.i.u. in Comune di Cerro Maggiore

Via Giacomo Matteotti

civ. 37

Identificativi Catastali:

Sezione:

Foglio: 4

Particella: 335

Subalterno: 101


Compilata da:

Iscritto all'albo:
Ingegneri

Prov. Milano

Scheda n. 1

Scala 1:200

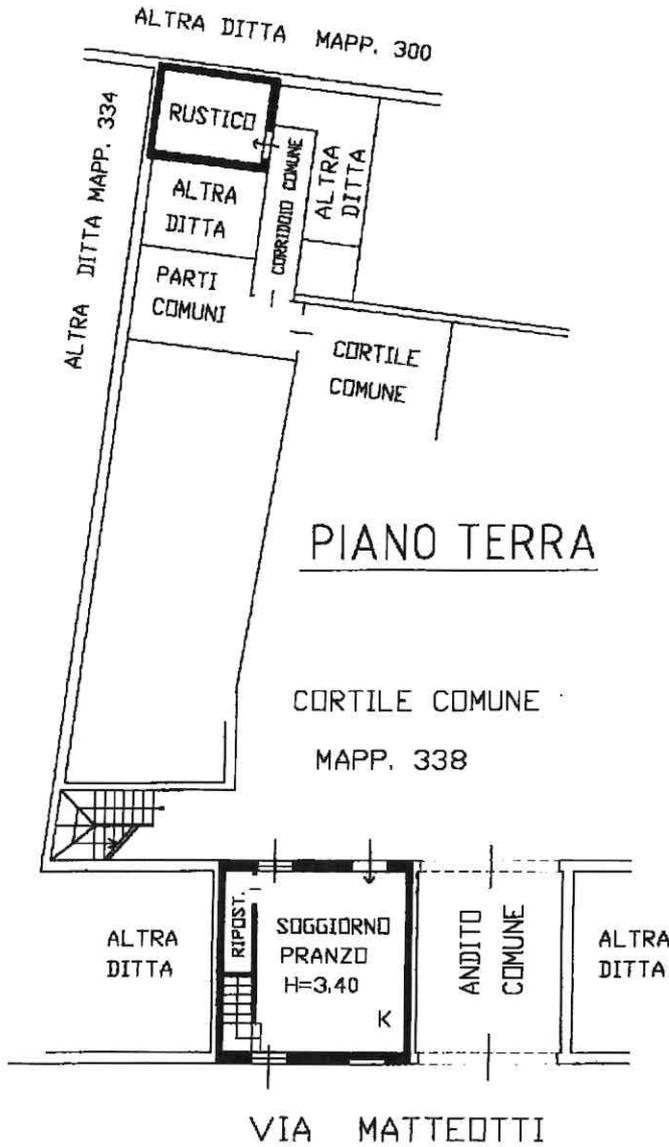

Catasto dei Fabbricati - Situazione al 19/12/2023 - Comune di CERRO MAGGIORE(C537) - < Foglio 4 - Particella 338 - Subalterno 101 > - Uiu graffiata
VIA GIACOMO MATTEOTTI n. 37 Piano T-1